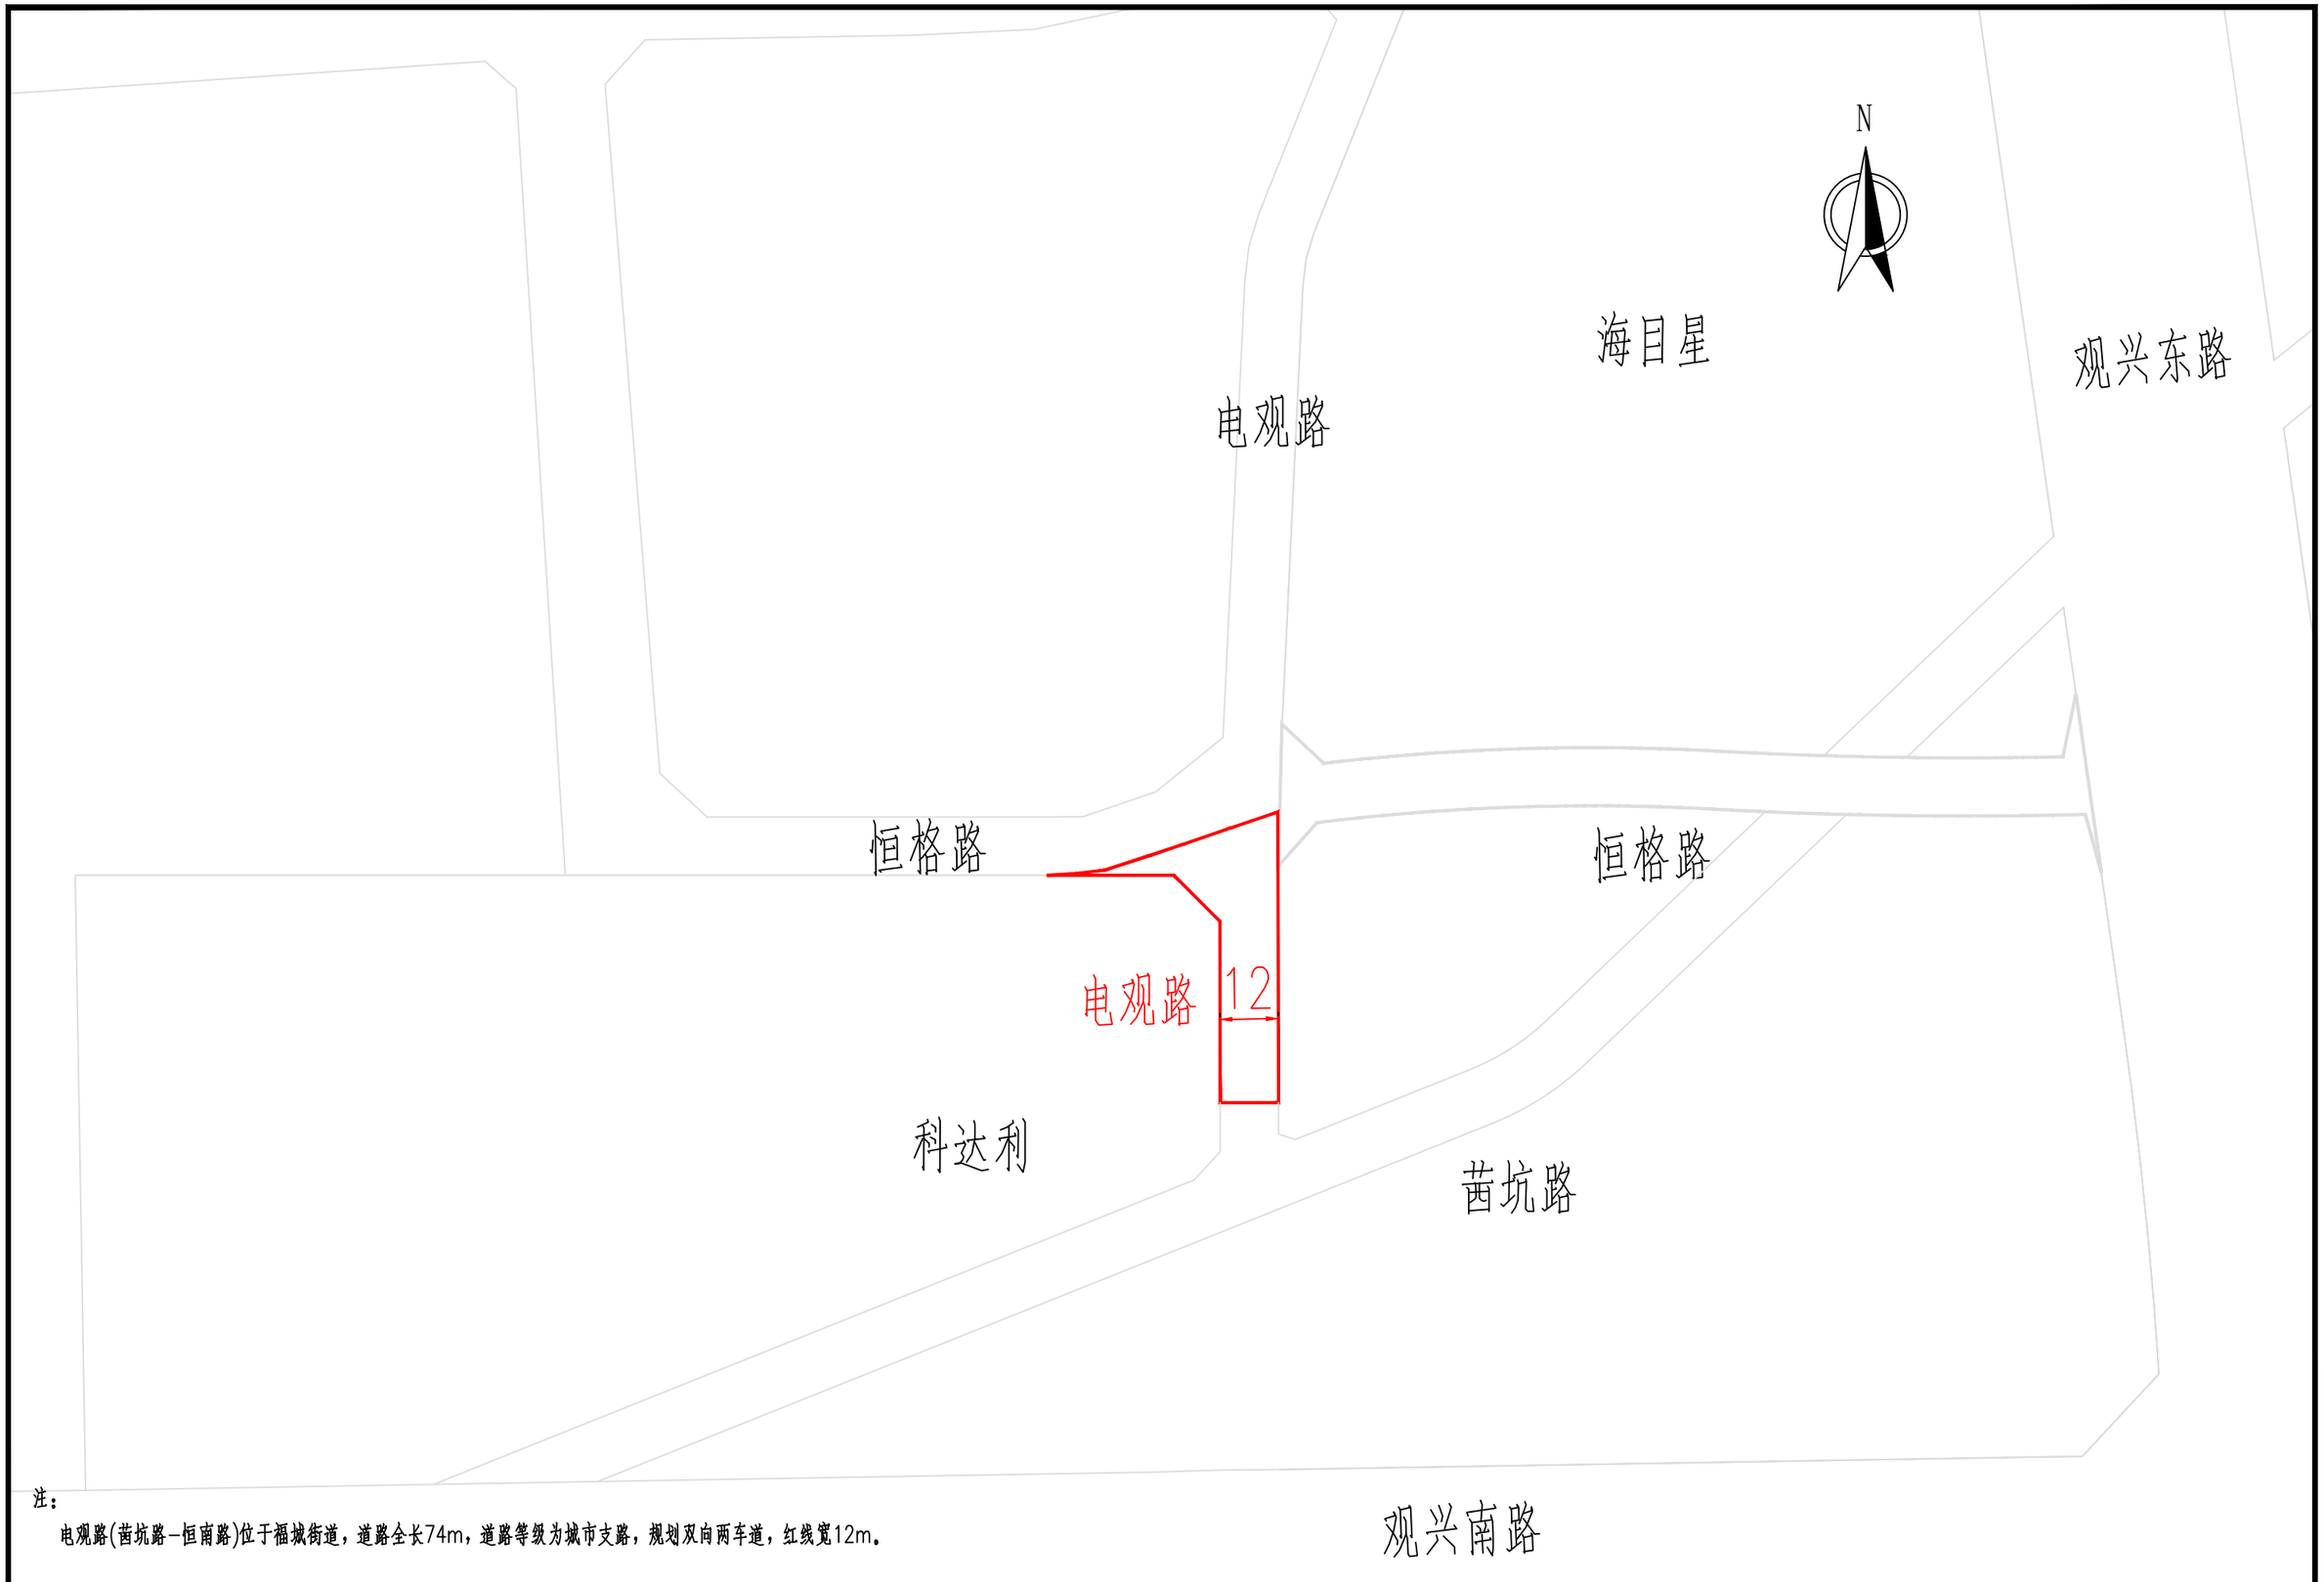

注：

电观路(茜坑路-恒南路)位于福城街道，道路全长74m，道路等级为城市支路，规划双向两车道，红线宽12m。

项 目 名	福城南片区利益统筹配套道路三期新建工程	图 名	电观路平面图