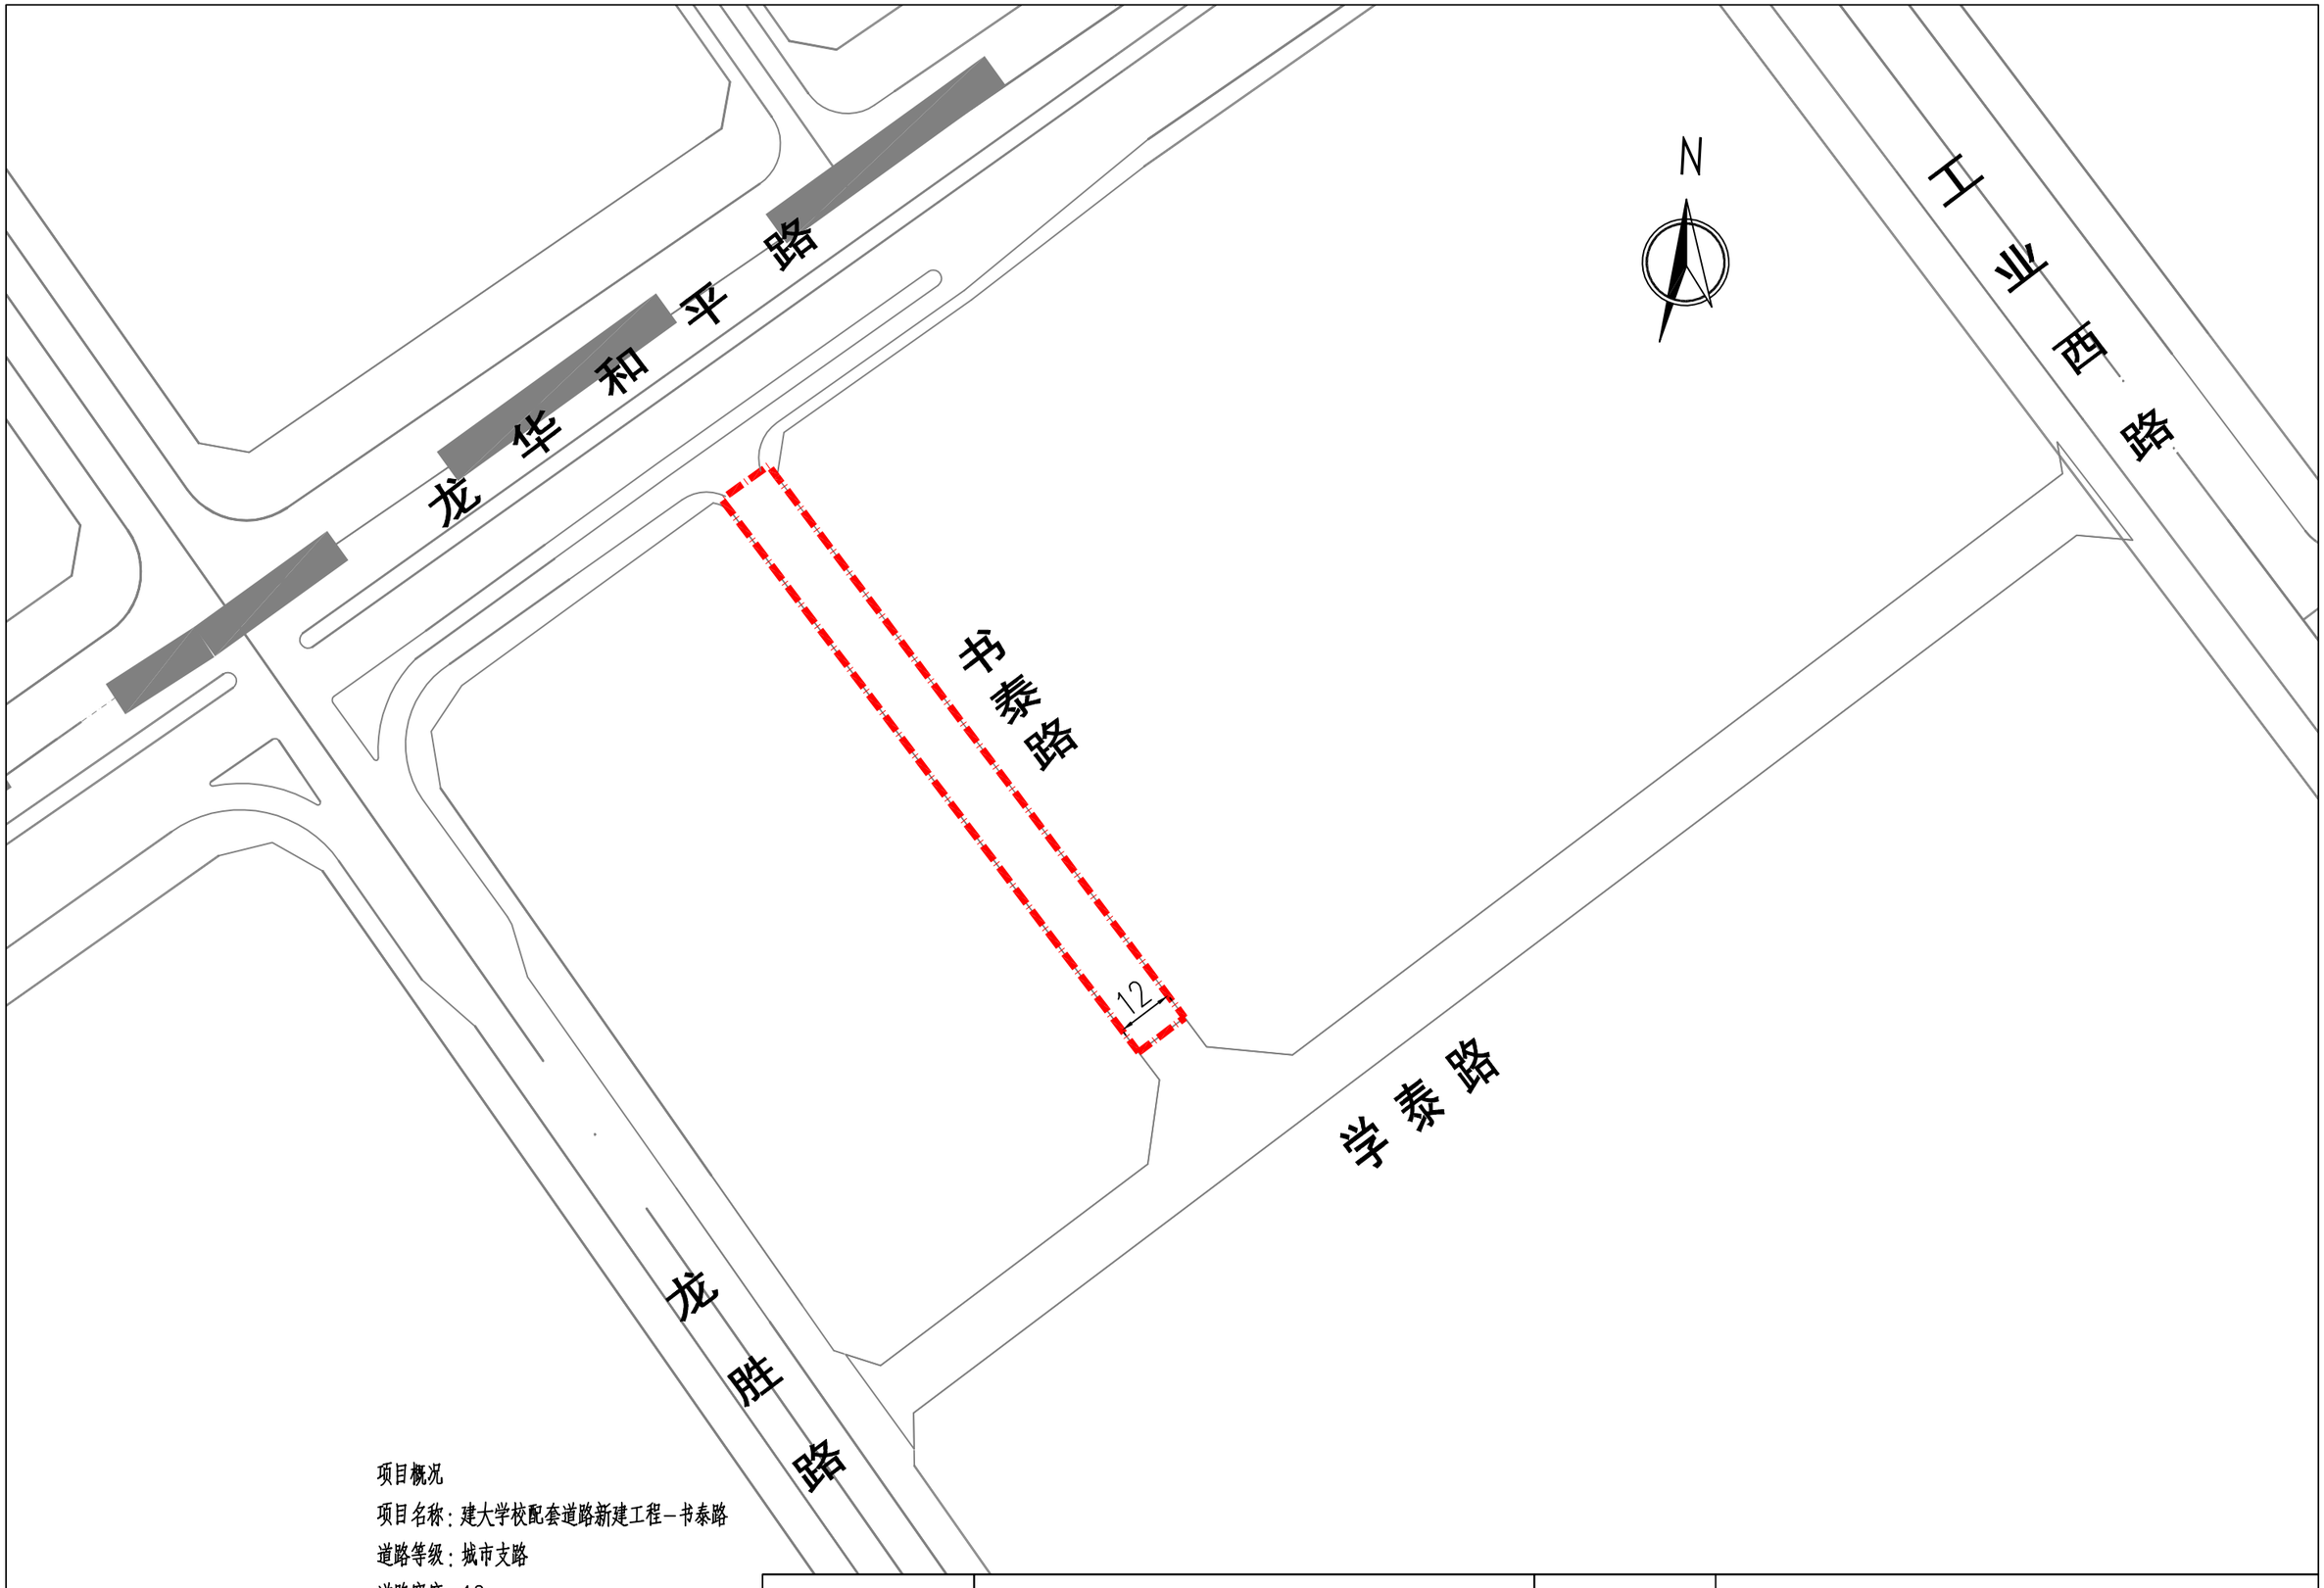

项目概况

项目名称：建大学校配套道路新建工程—书泰路

道路等级：城市支路

道路宽度：12m

车道数量：双向2车道

项目名称	建大学校配套道路新建工程-书泰路	图名	书泰路总平面图