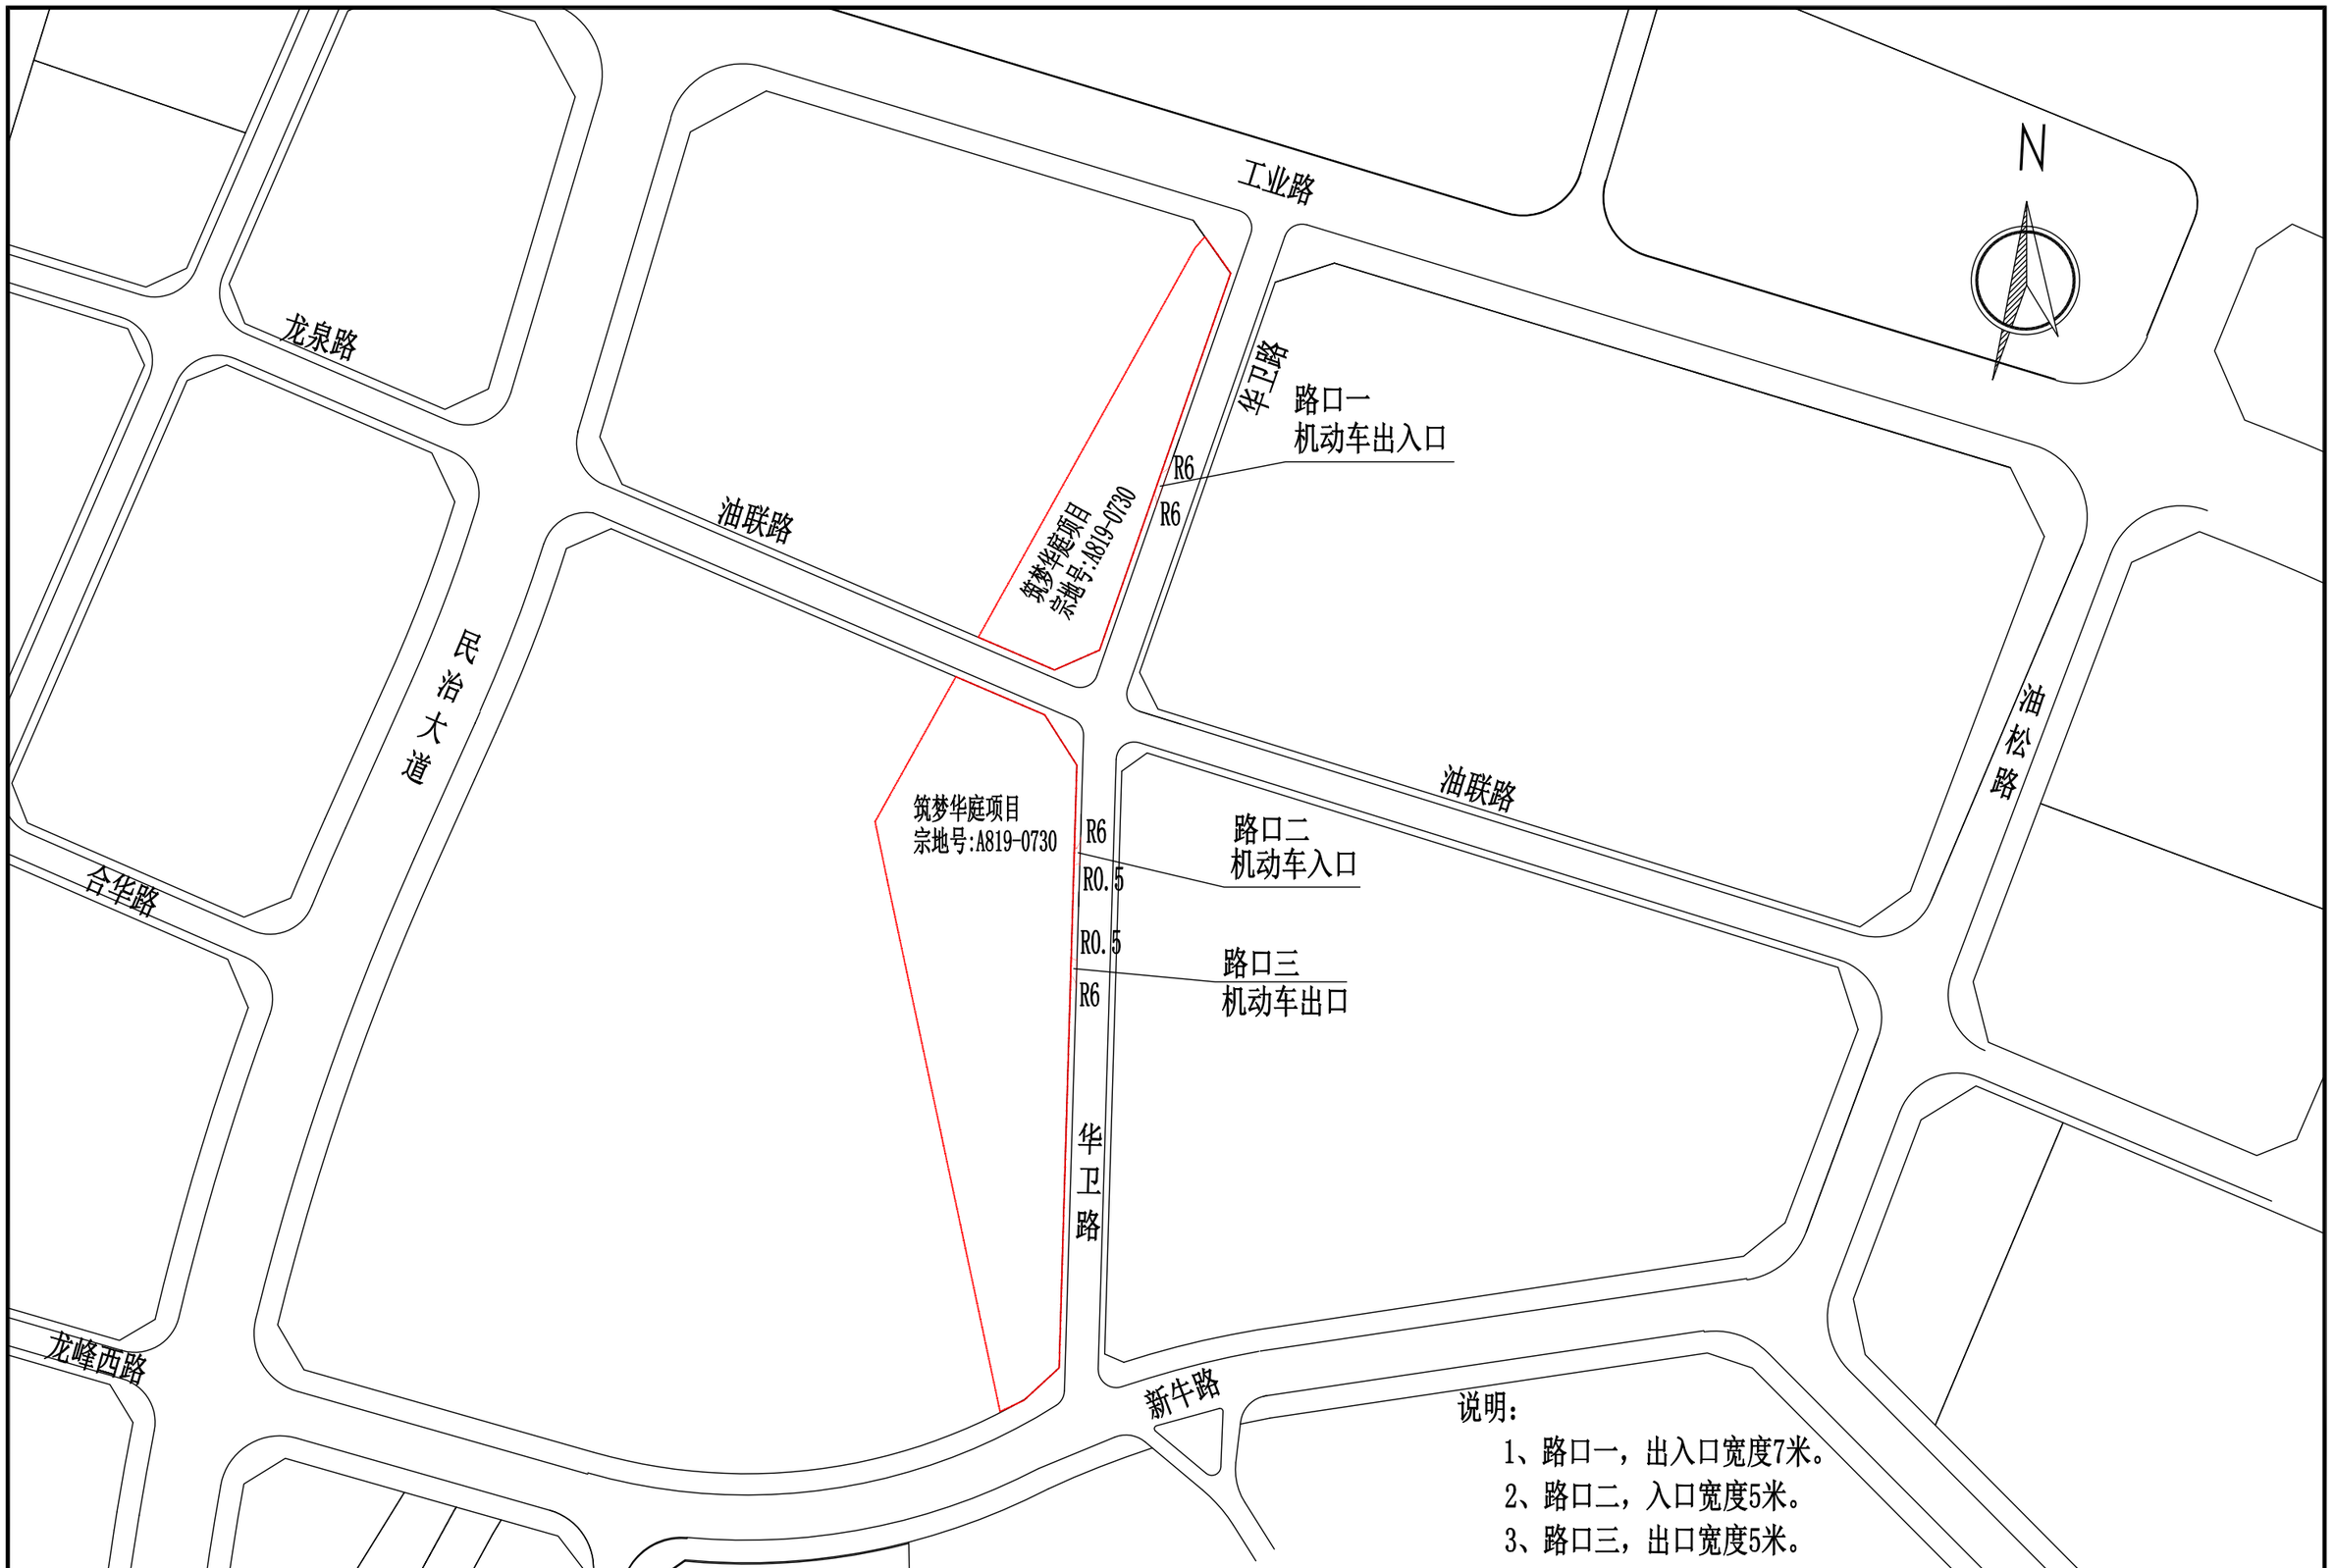

建 设 单 位	深圳市龙华安居有限公司　　广东中太工程勘察设计有限公司	路口总平面图
工 程 名 称	筑梦华庭项目永久路口开设工程	