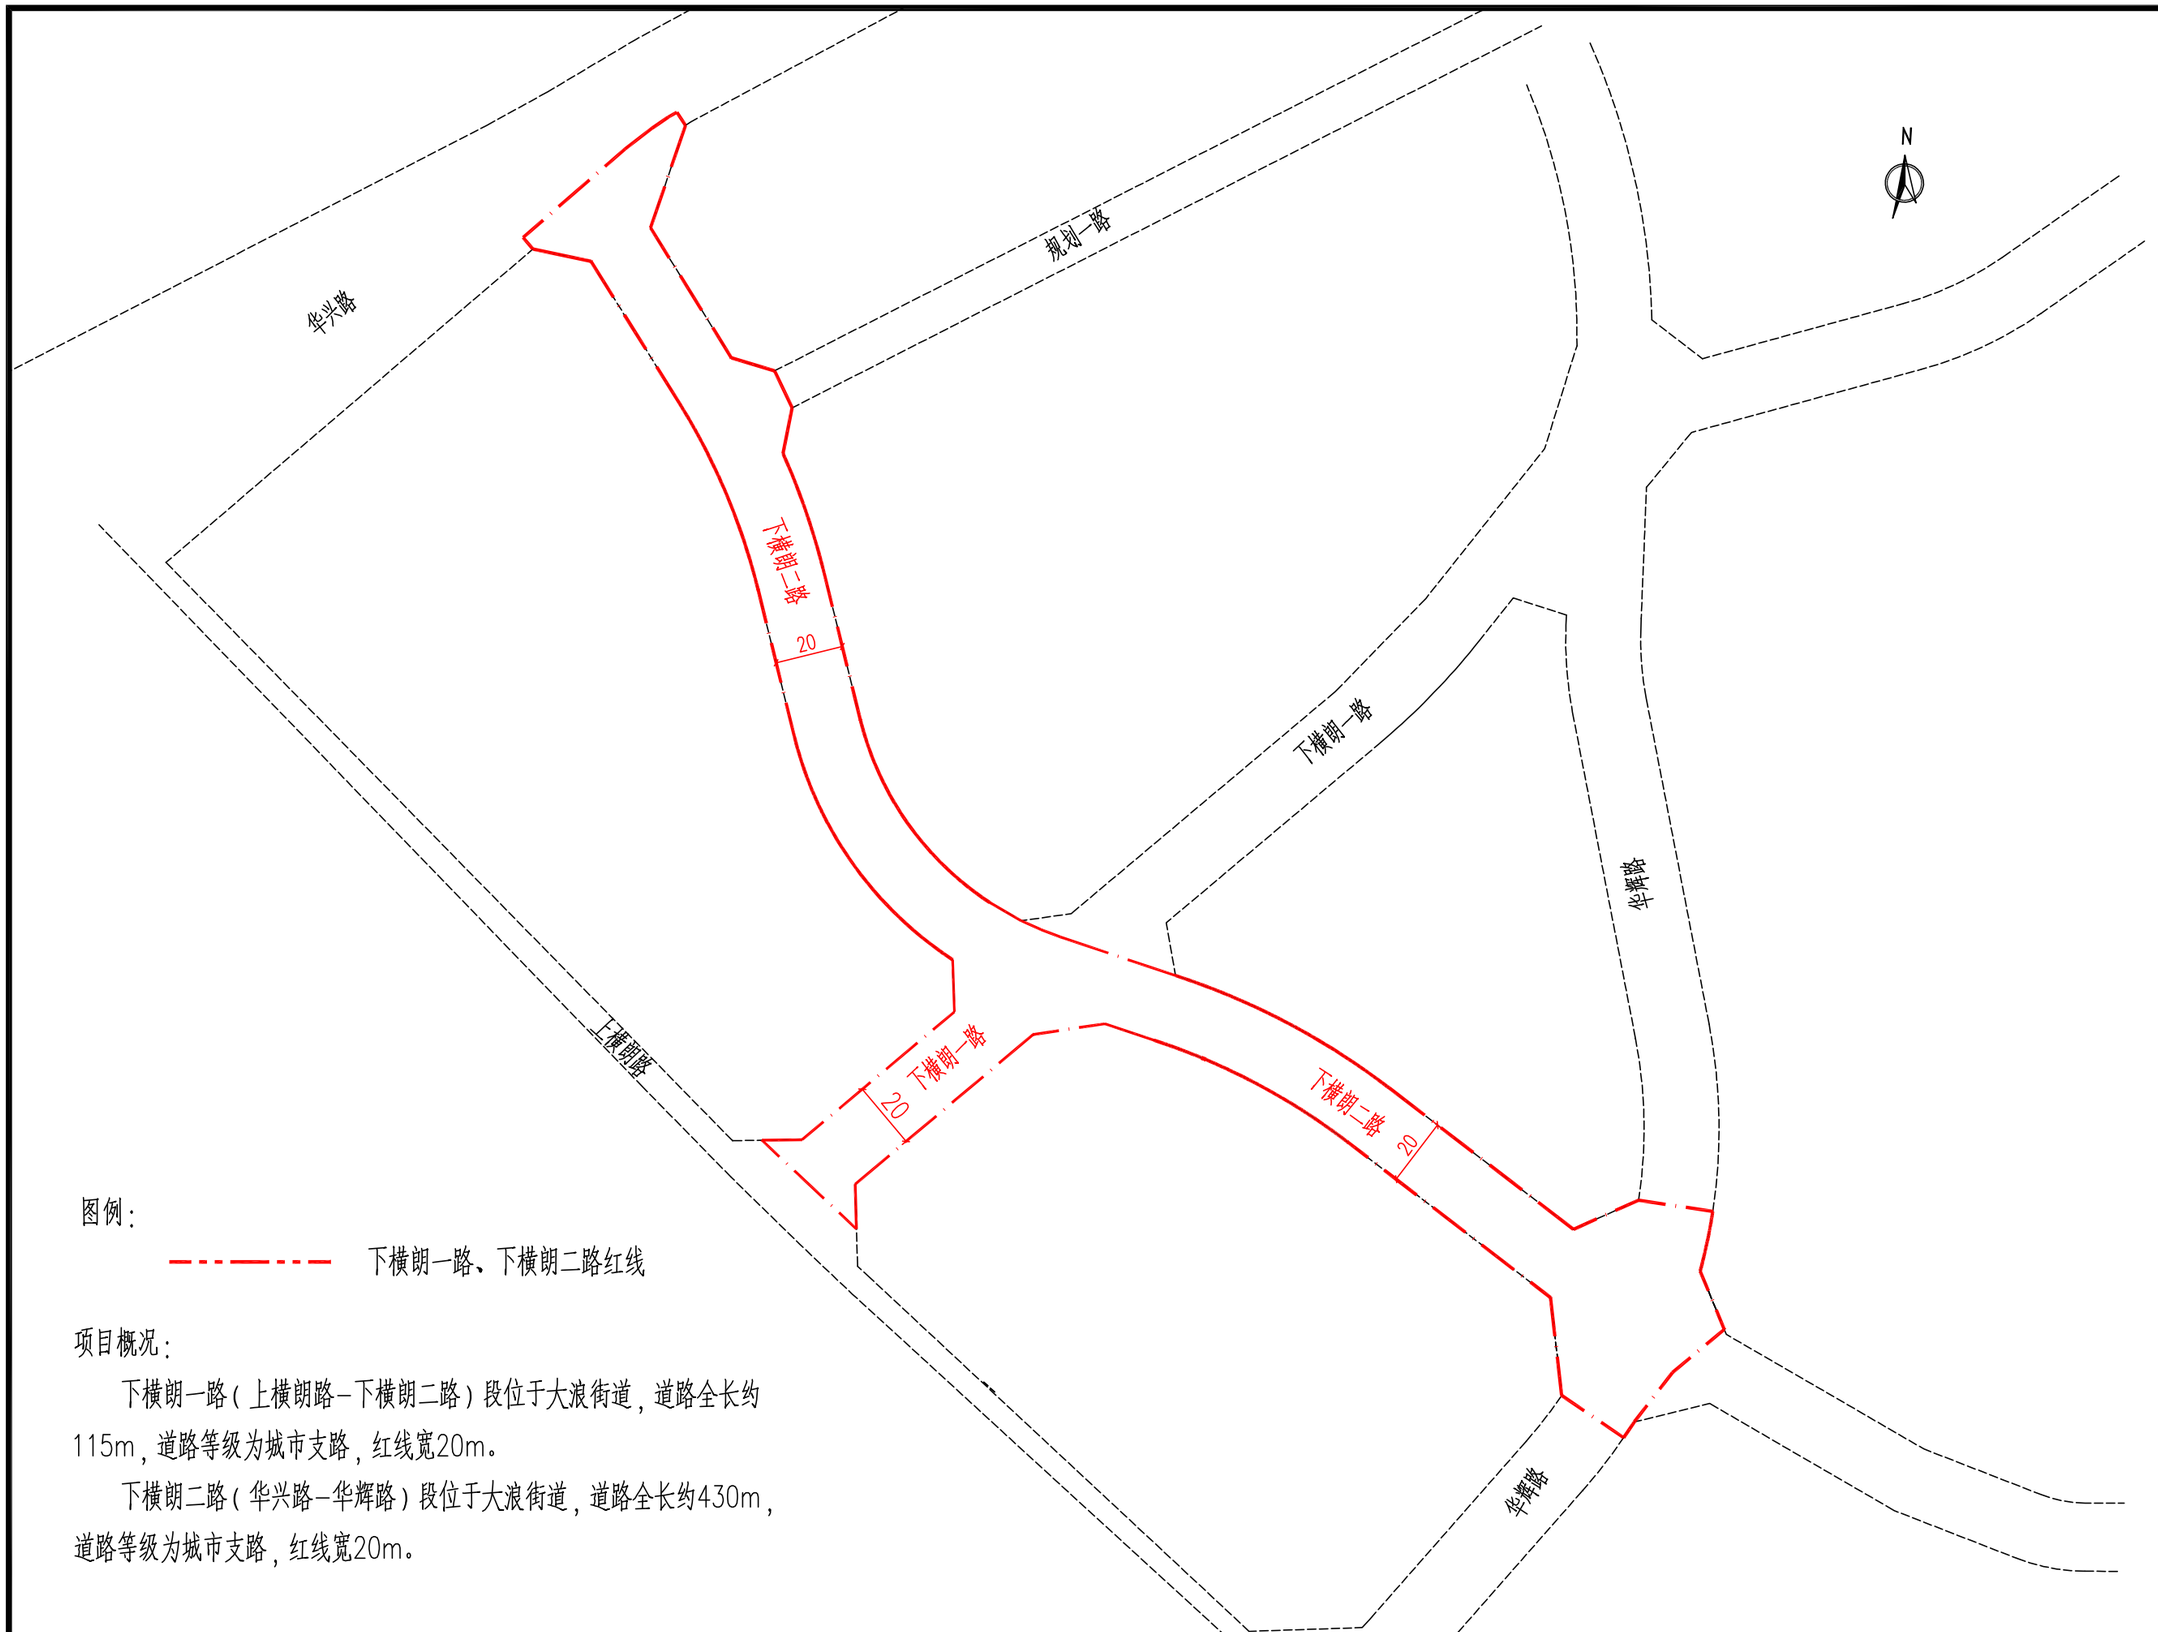

图例：

下横朗一路、下横朗二路红线

项目概况：

下横朗一路（上横朗路-下横朗二路）段位于大浪街道，道路全长约115m，道路等级为城市支路，红线宽20m。

下横朗二路（华兴路-华辉路）段位于大浪街道，道路全长约430m，道路等级为城市支路，红线宽20m。

工程名称	大浪上下横朗城市更新单元规划学校配套道路工程	图名	道路总平面图