（专业）	（签名）	（日期）

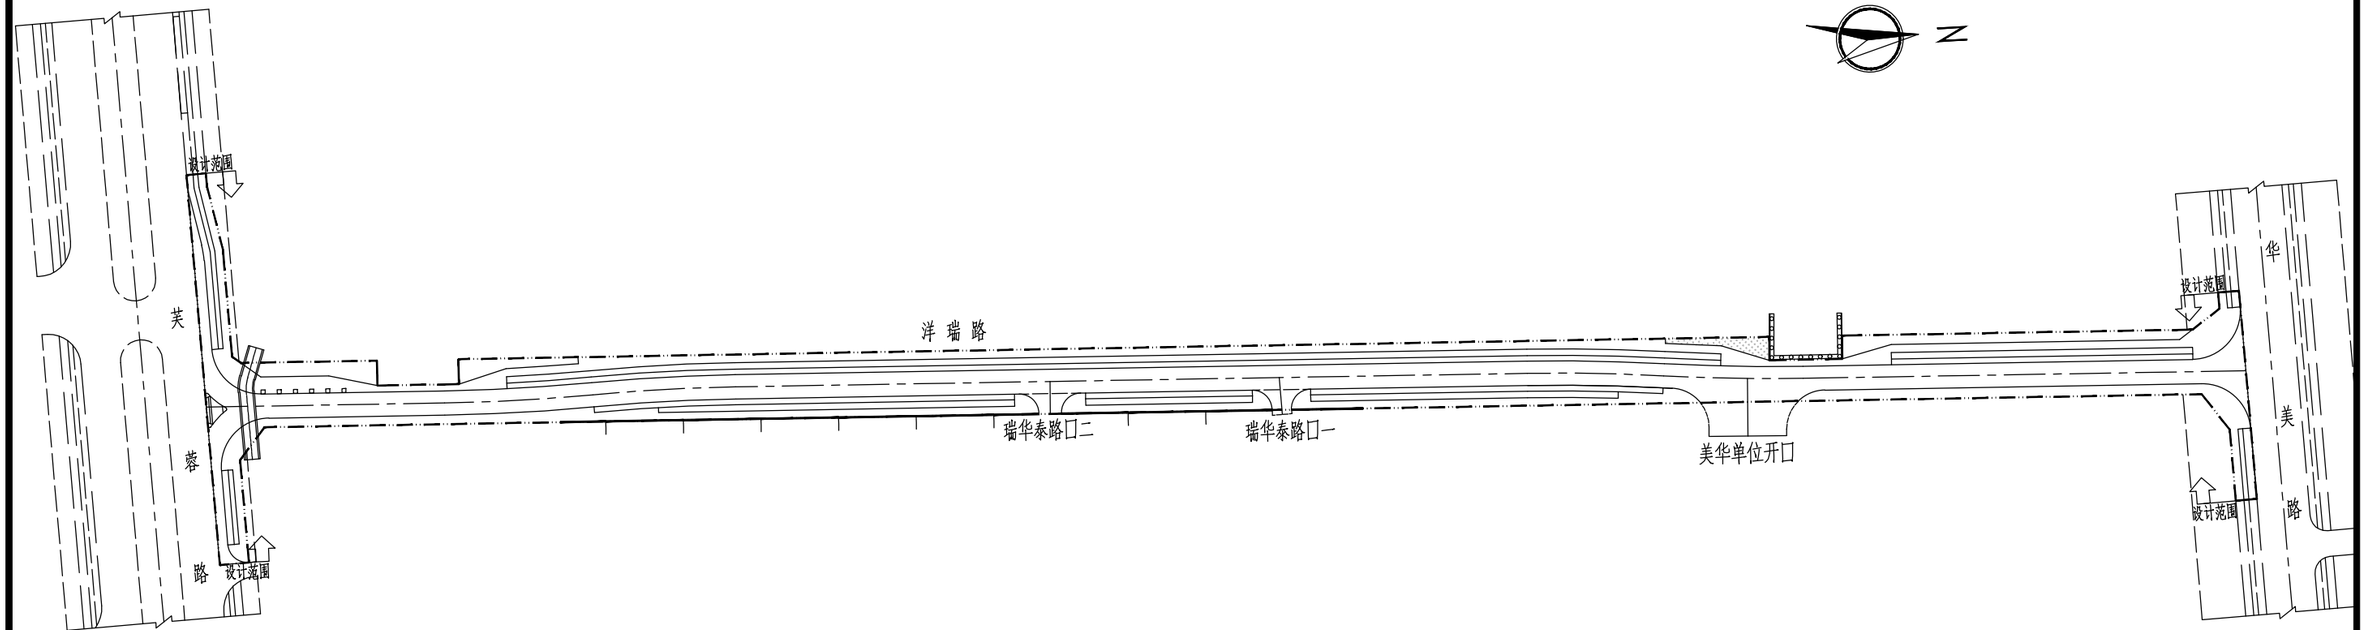

说明：

1、本图坐标采用2000国家大地坐标系，高程采用1985国家高程基准；

2、图中单位均以米计算；

3、道路设计起点接现状芙蓉路，终点接现状华美路，道路全长630.849m，道路标准红线宽20米；沿线依据相关部门批准，设3个单位进出口；

4、本道路起终点分别与拟改造的芙蓉路、华美路顺接；

5、K0+065、K0+495西侧人行道外侧现状均有一处高压电塔，根据供电公司要求，本道路路基边缘与塔杆水平距离应不小于5米。同时为确保电塔基础安全，在K0+495电塔旁道路红线范围内设置了桩板墙；

7、图中紧邻拟建《潭头河综合整治工程》，洋瑞路西侧拟建一滞洪区，并设计有一条排水渠在本道路K0+12.775处横穿本道路，因此本项目拟在该处修建一座4.0*2.5m钢筋混凝土箱涵；

8、因本项目东侧需拆除现状华美工业园的铁艺围墙，本次设计给予恢复重建。

深圳市宝安设计集团有限公司				工程名称	松岗街道洋瑞路(华美路-芙蓉路)新建工程	
院　长		室主任		道路平面总图	工程号	2016SZ02
审　定		校　对			图　别	施工图
审　核		设　计			图　号	路-05
项目负责人		制　图			比　例	
					日　期	2025.09