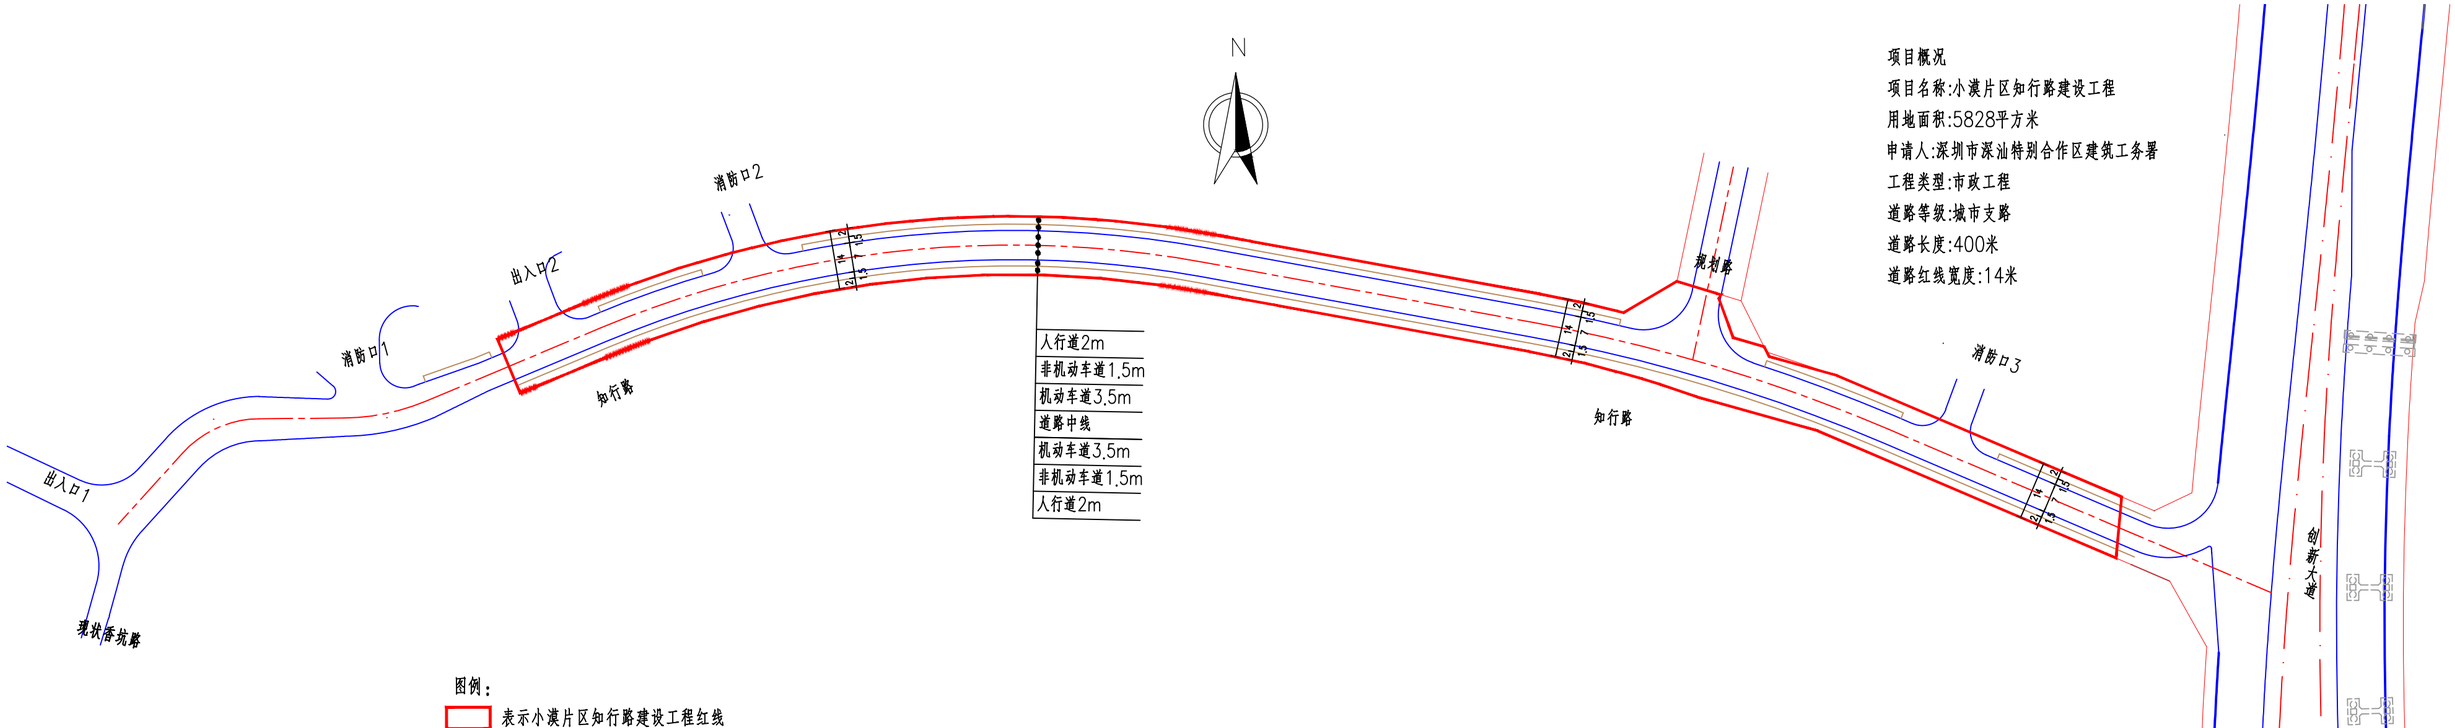

N
项目概况
项目名称:小漠片区知行路建设工程
用地面积:5828平方米
申请人:深圳市深汕特别合作区建筑工务署
工程类型:市政工程
道路等级:城市支路
道路长度:400米
道路红线宽度:14米
消防口1
出入口2
消防口2
知行路
人行道2m
非机动车道1.5m
机动车道3.5m
道路中线
机动车道3.5m
非机动车道1.5m
人行道2m
规划路
知行路
消防口3
出入口1
现状香坑路
创新大道
图例:
表示小漠片区知行路建设工程红线