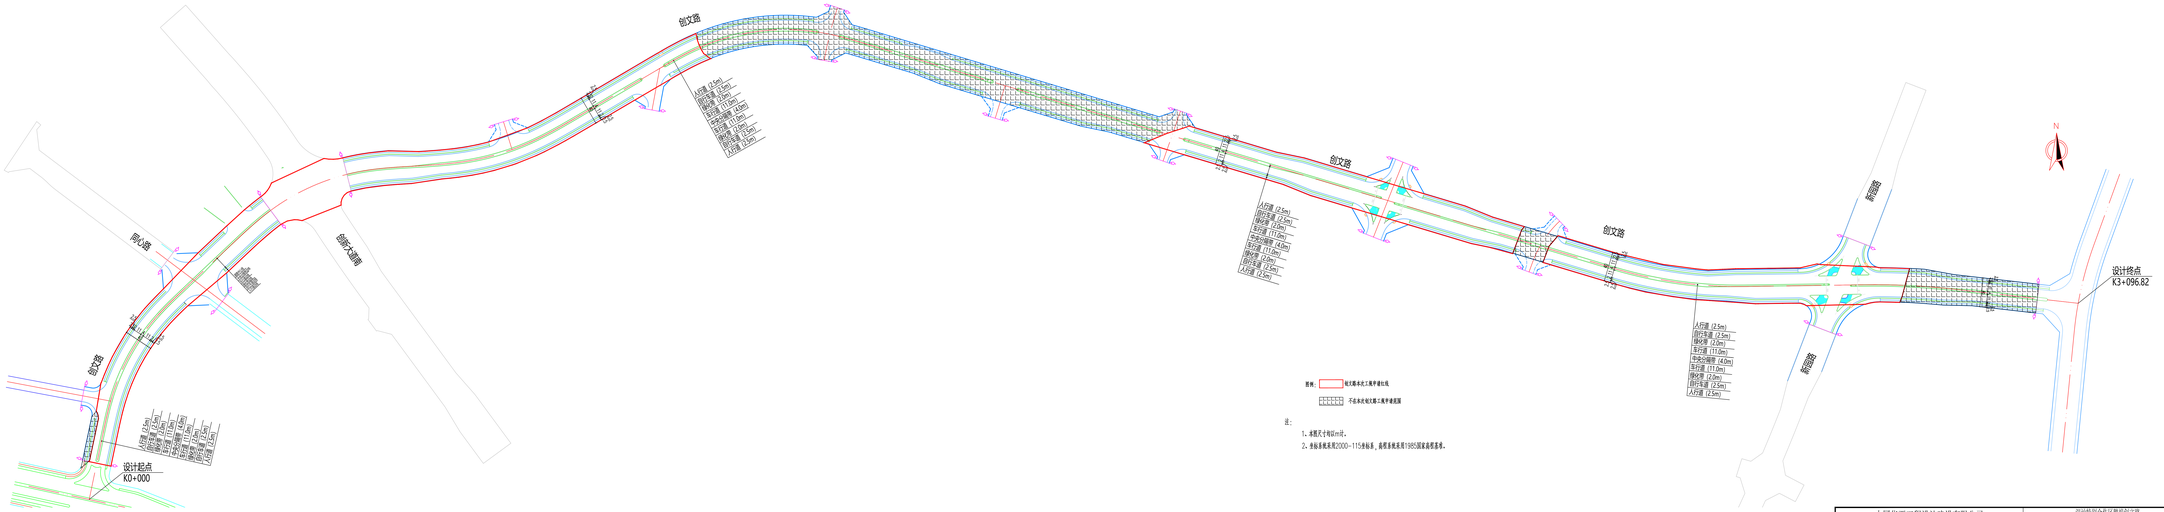

中国华西工程设计建设有限公司 中建基础设施勘察设计建设集团有限公司	深圳坪山区碧岭创文路 道路工程 道路平面设计图	设 计		设计阶段	施工图(修编稿)
		复 核		图 号	SGDL0103
		审 核		日 期	比 例 1:1000