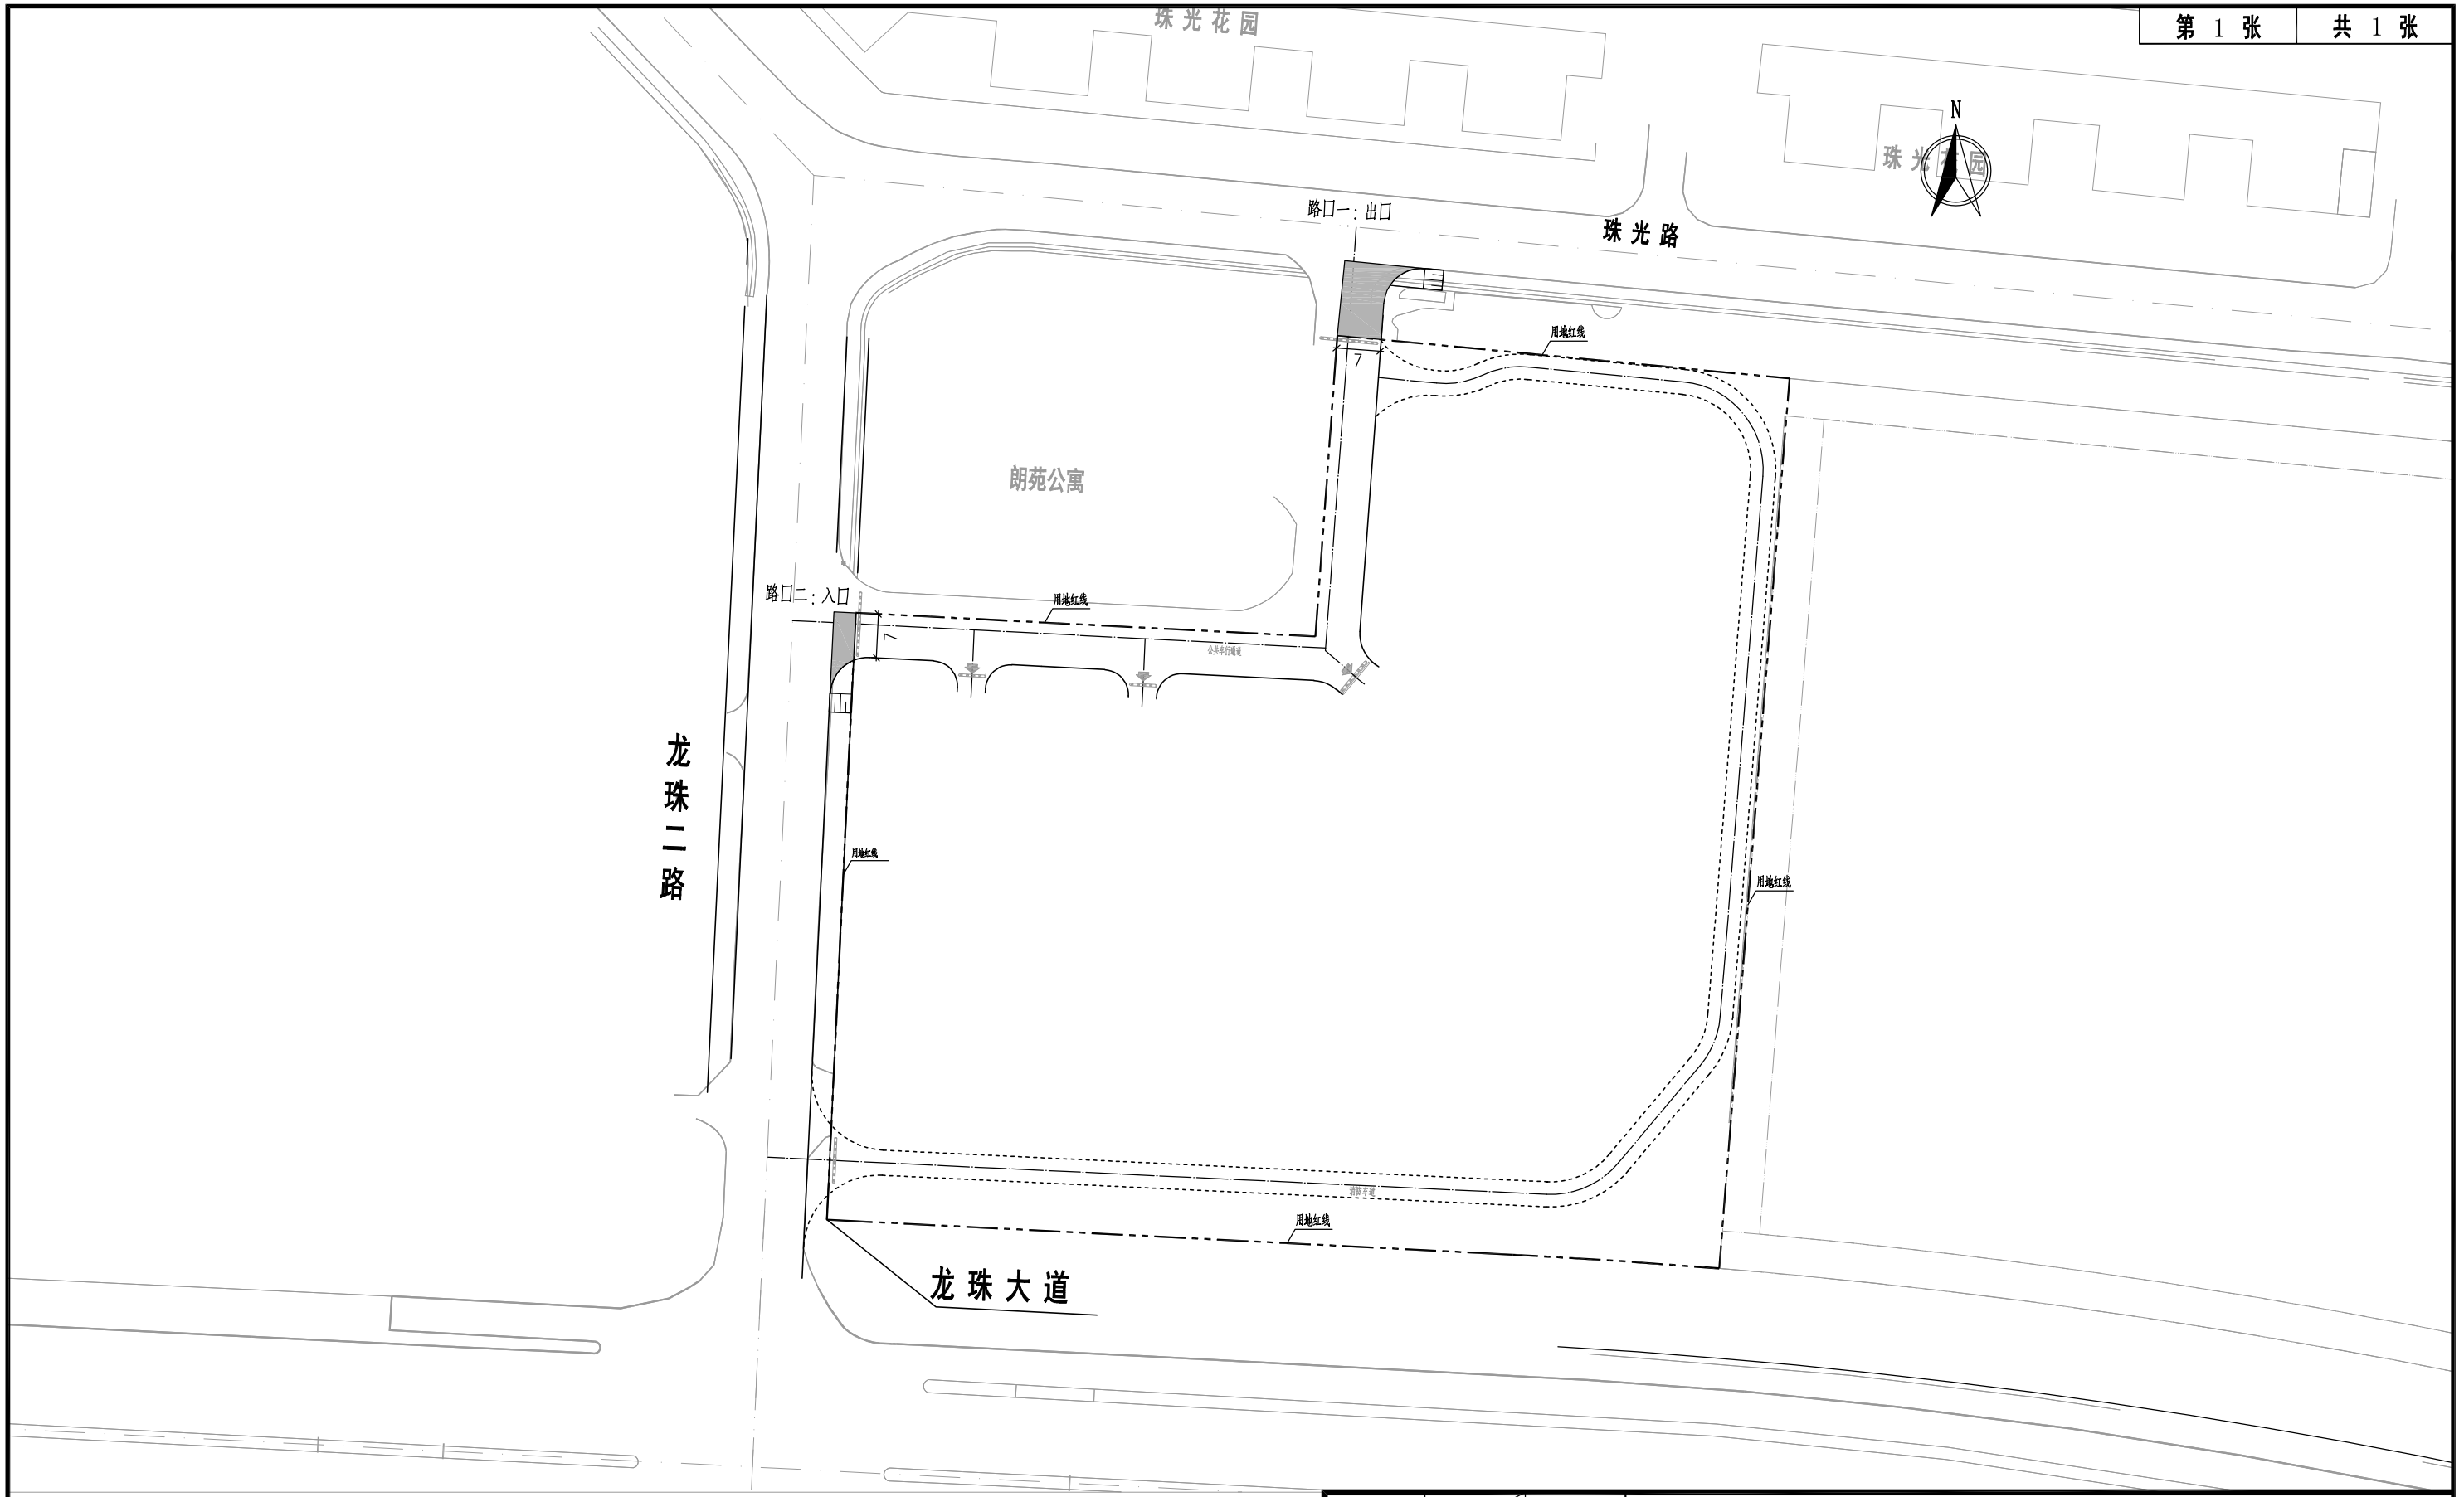


注：

1、本图尺寸除标明外均以米计，本图比例为1:1000。

2、本图采用2000国家大地坐标系统，1985国家高程基准。

3、开设路口一位于珠光路，路口宽度为7m，为车行出口。

开设路口二位于龙珠二路，路口宽度为7m，为车行入口。

| | | |
|---|---|---|
| 批　准 | | |
| 审　定 | | |
| 审　核 | | |
| 校　对 | | |
| 设　计 | | |
| 制　图 | - | |

深圳市城市规划设计研究院股份有限公司
URBAN PLANNING & DESIGN INSTITUTE OF SHENZHEN

云麓湾府 路口设计

路口总平面图

项目负责　　专业负责

| | |
|---|---|
| 项目编号 | / |
| 比　例 | - |
| 图　别 | 施工图 |
| 图　号 | DL-04 |
| 版号/改号 | A/ |
| 日　期 | 2026.10 |