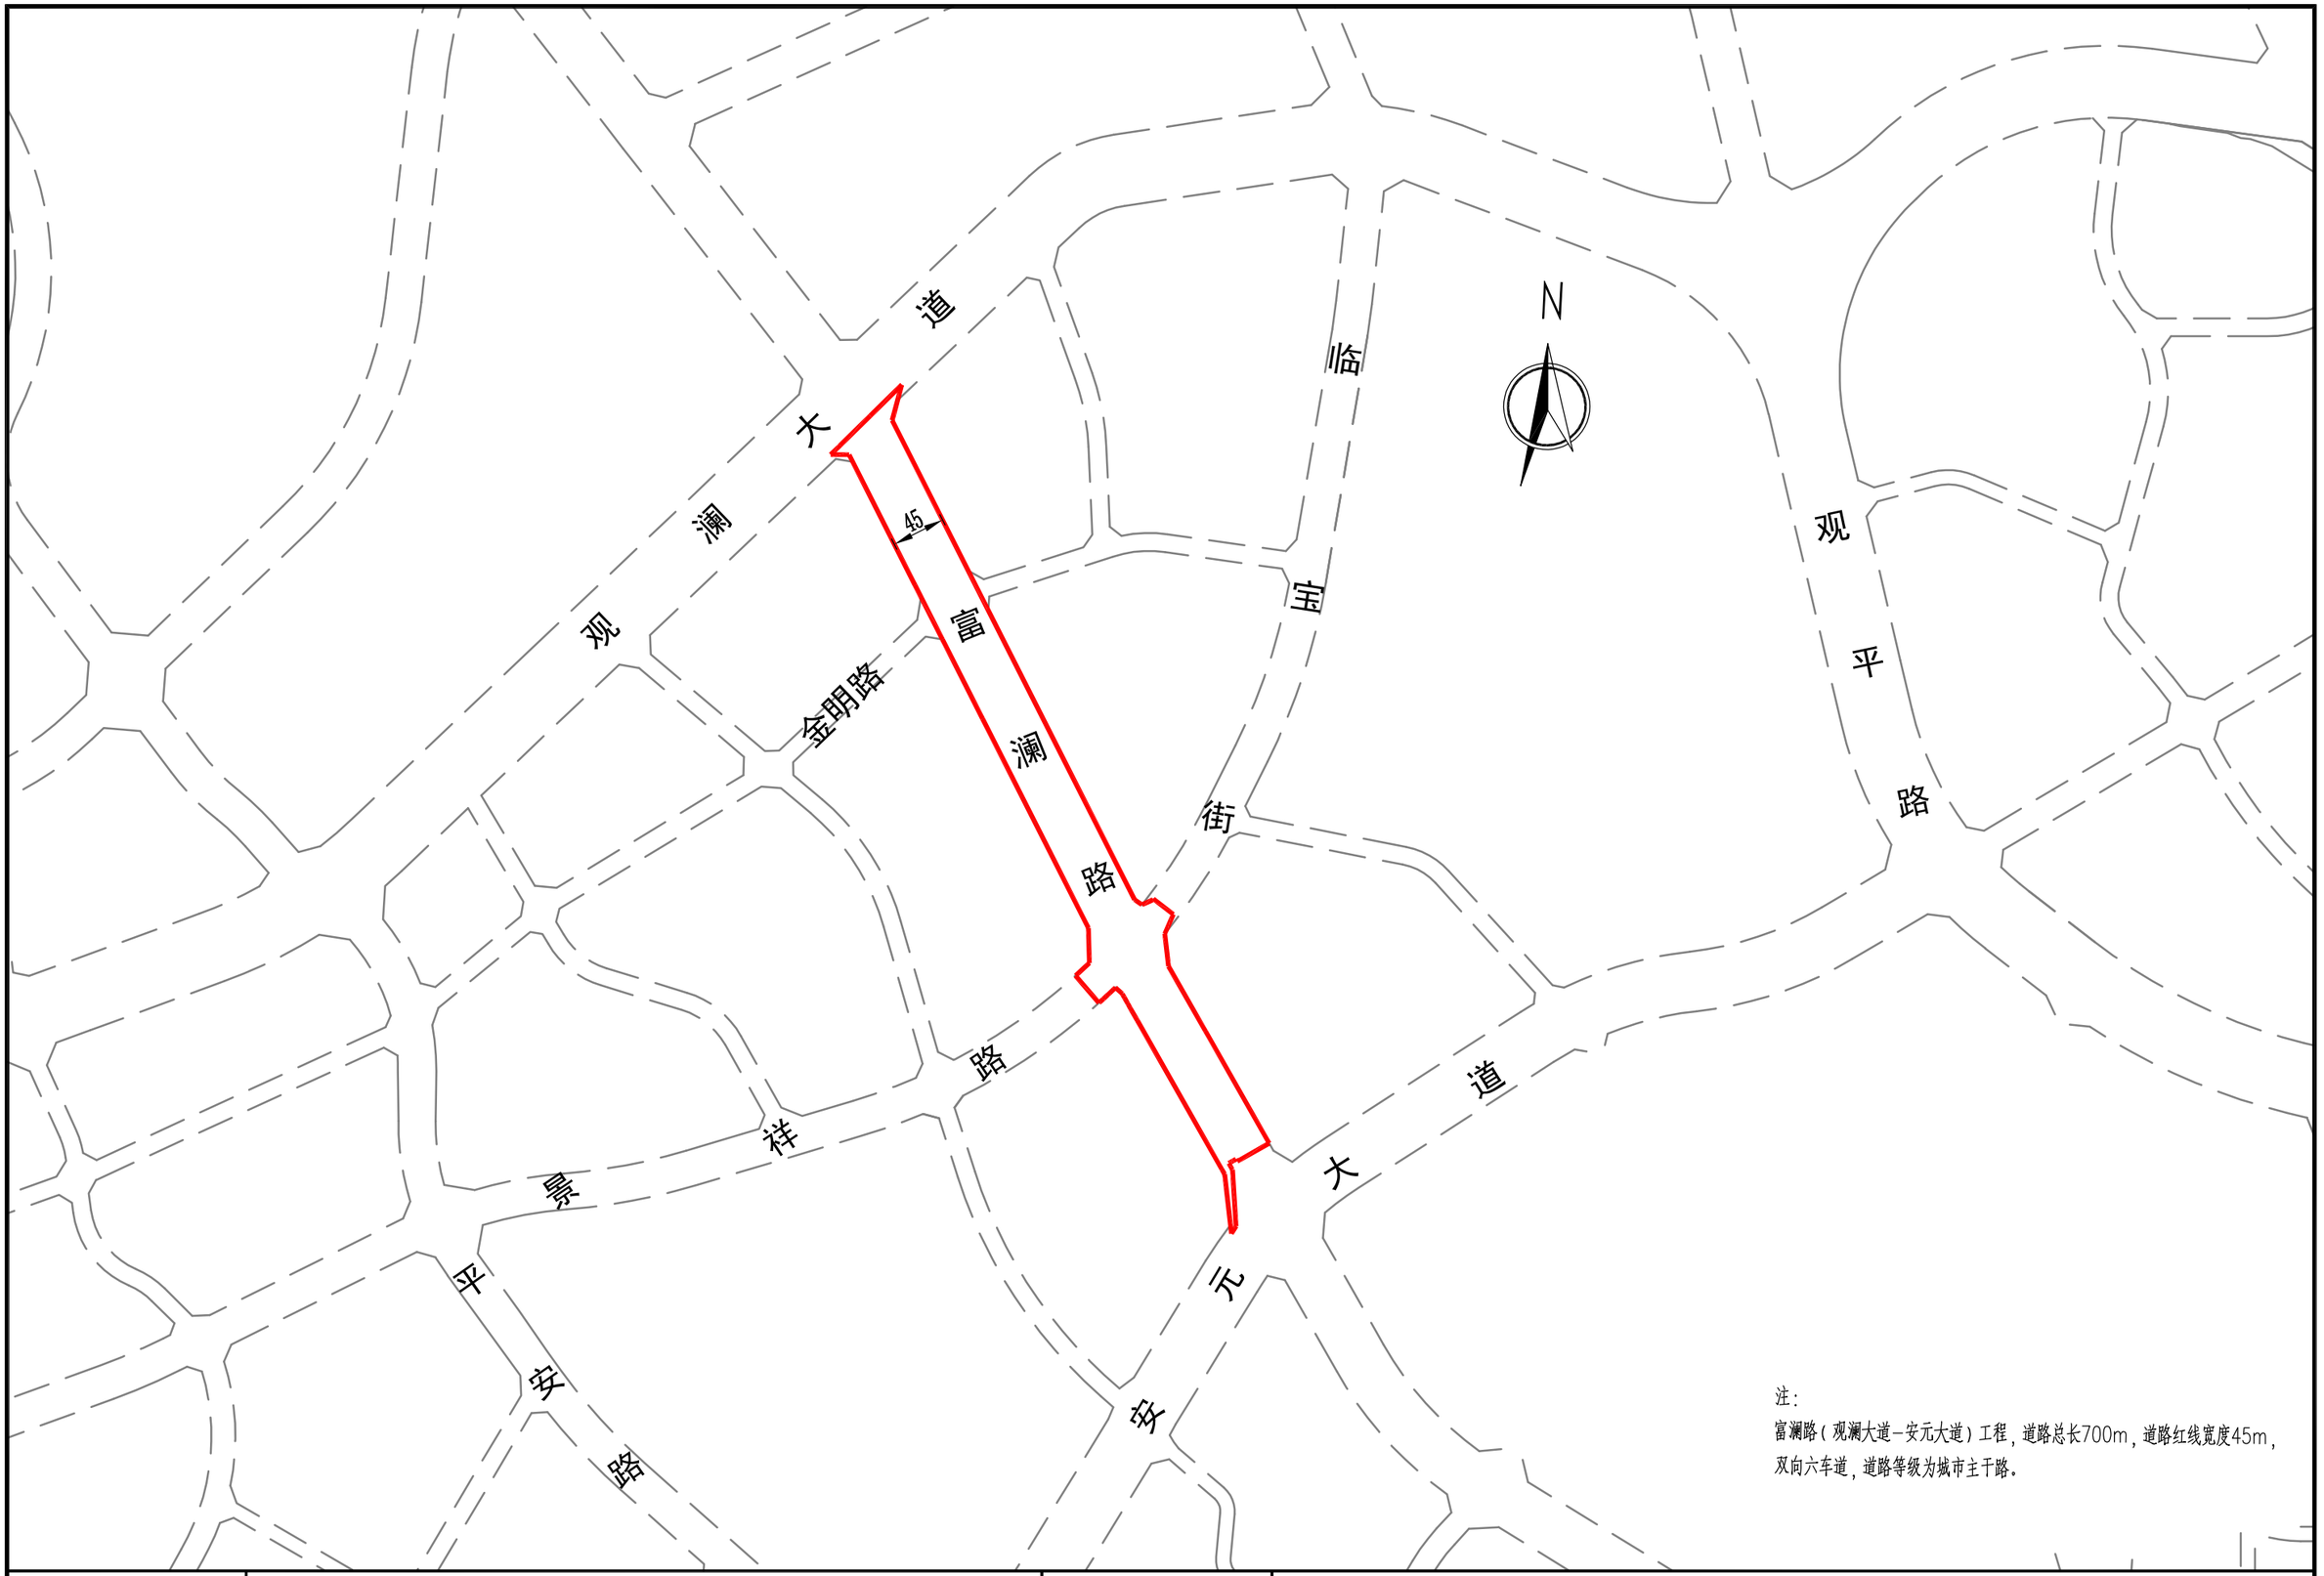

项目名	富澜路（观澜大道-安元大道）工程	图名	道路总平面图