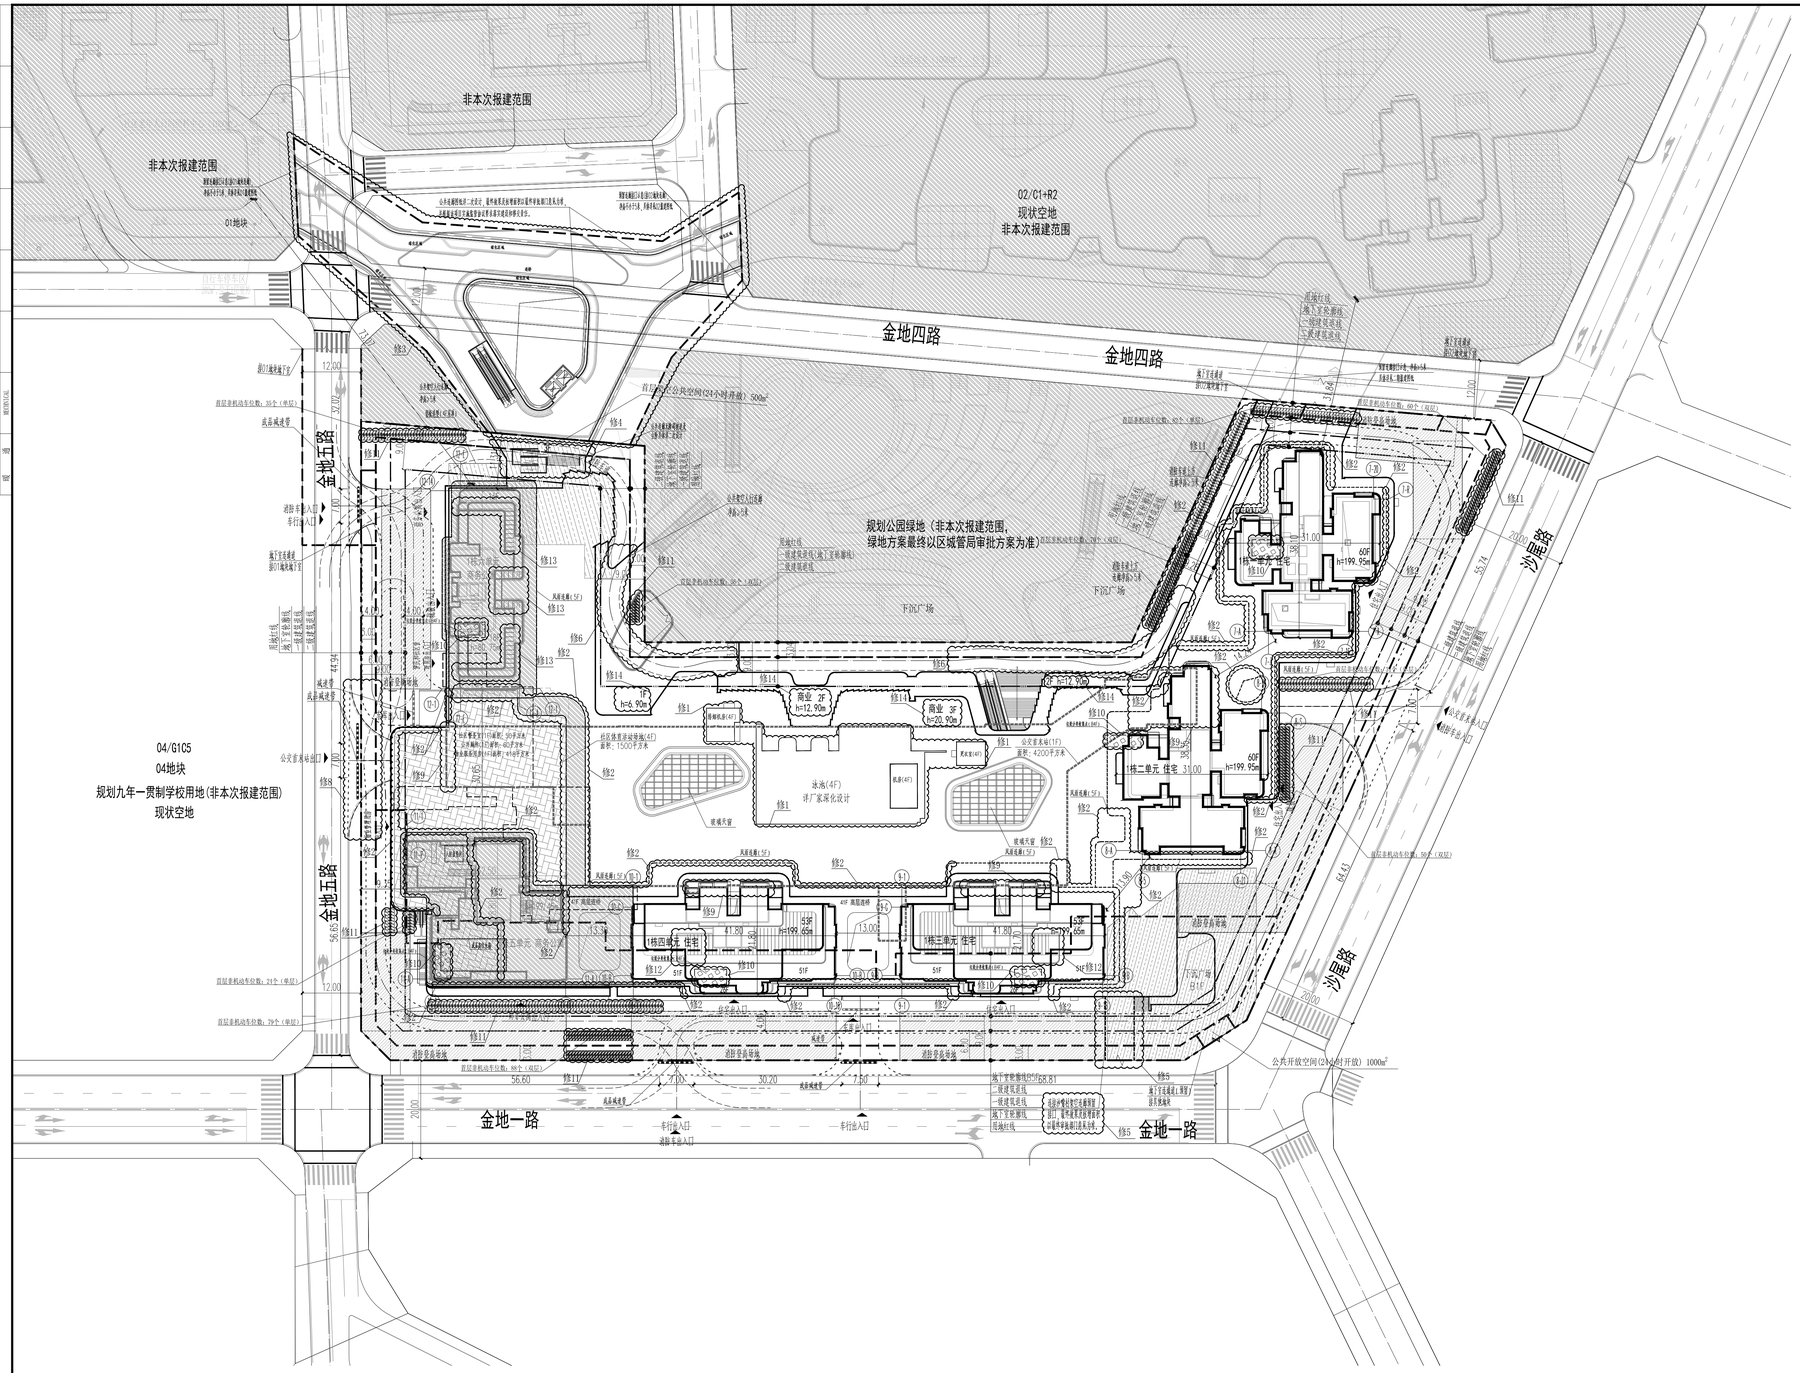
非本次报建范围
非本次报建范围
02/C1+R2
现状空地
非本次报建范围
01地块
金地四路
金地四路
金地五路
金地五路
沙尾路
沙尾路
金地一路
金地一路
04/G1C5
04地块
规划九年一贯制学校用地(非本次报建范围)
现状空地
规划公园绿地（非本次报建范围，
绿地方案最终以区城管局审批方案为准）
下沉广场
冰池(4F)
详厂家深化设计
商业 2F
h=12.90m
商业 3F
h=20.90m
1栋西单元 住宅
1栋二单元 住宅 31.00
1栋三单元 住宅
60F
h=199.95m
53F
h=199.65m
公共开放空间(24小时开放) 500m²
公共开放空间(24小时开放) 1000m²
地下室轮廓线
建筑基底线
消防登高场地
出租/出售型集合 (84F)
消防登高场地(4F)
公交车上下客区
公交车停车区
出租/出售型集合 (84F)
商业(4F)
设计厂家深化设计
玻璃天窗
风雨连廊(5F)
消防登高场地
消防登高场地
消防登高场地