


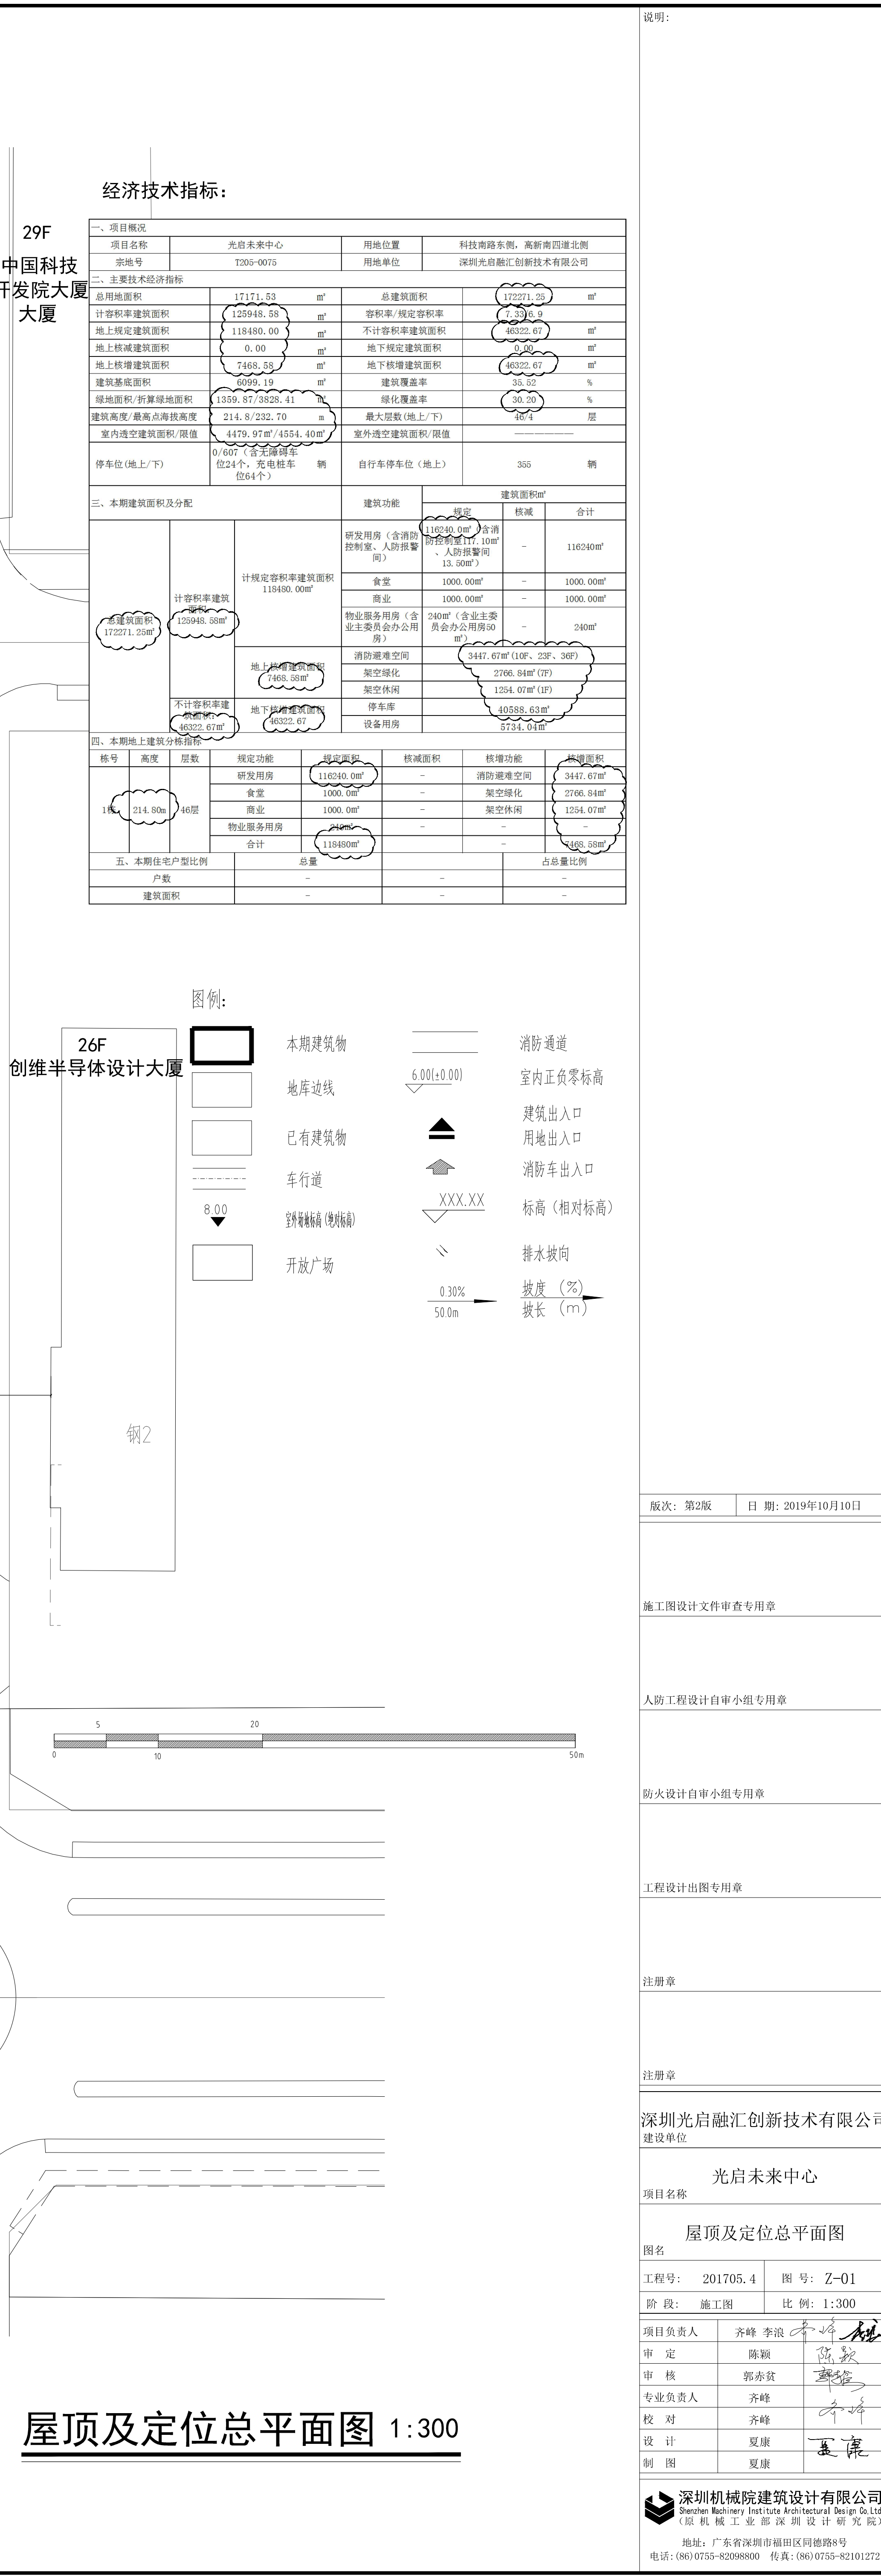

创维半导体设计大厦		图例:	
26F		本期建筑物	消防通道
		地库边线	室内正负零标高
		已有建筑物	建筑出入口
		车行道	用地出入口
8.00		望楼(玻璃幕墙)	消防车出入口
		开放广场	标高(相对标高)
			排水坡向
			坡度 50.0m (3%) (1:11)

屋顶及定位总平面图 1:300