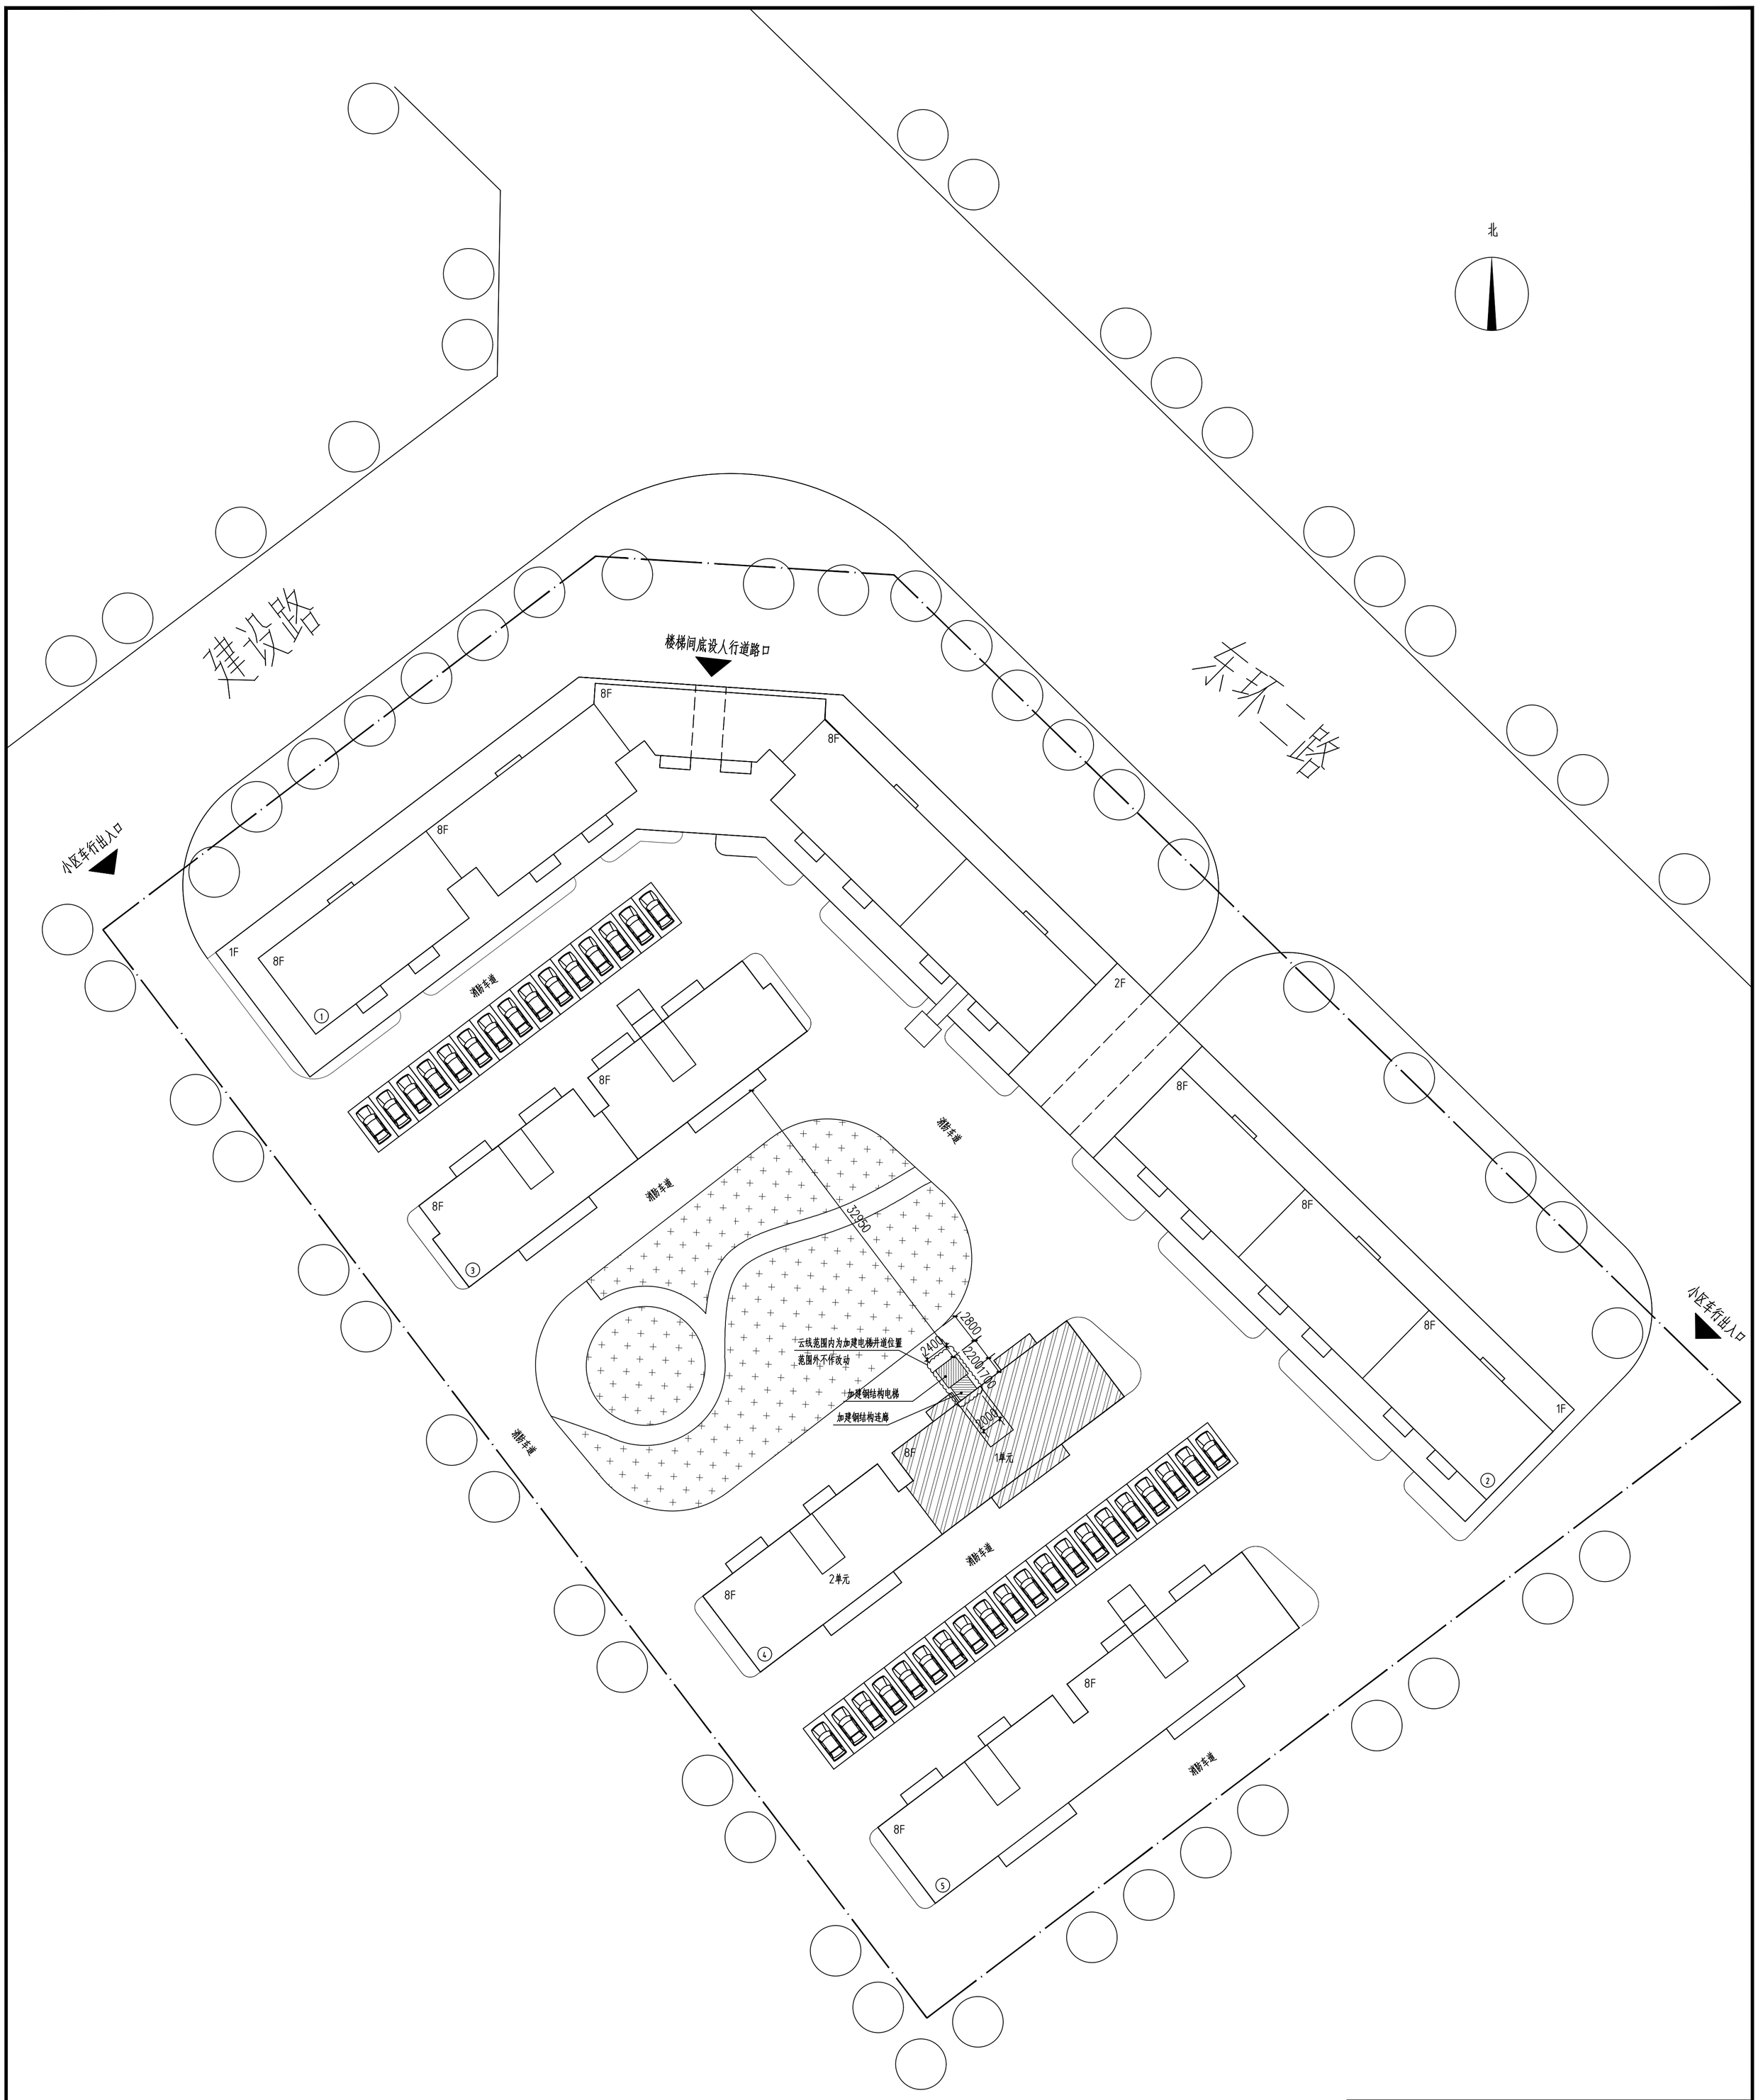

改造后总平面图 1:300

图例及经济技术说明	
本次加装电梯建筑单元	
加建钢结构电梯	
新增钢结构连廊	
电梯加装位置	

建筑设计单位:
ARCHITECTURAL DESIGN UNIT

鼎正建筑设计有限公司
DINGZHENG ARCHITECTURAL DESIGN CO.,LTD.

建筑设计证书甲级编号 A121006934
房屋建筑工程监理证书甲级编号E121006934
人防防空工程建设资质证书 防空级 乙等
地址:广州市荔湾区龙溪路235号楼301-302
电话(tel):020-38813908

公司图章:
COMPANY SEAL

注册执业章:
REGISTERED SEAL

设计合同号:
DESIGN CONTRACT NO.

建设单位: 深圳市龙华区新华苑小区一期栋1单元相关业主
CLIENT

项目: 深圳市龙华区新华苑小区一期栋1单元加装电梯
PROJECT NAME

子项目:
SUBPROJECT NAME

图名: 改造后总平面图
DRAWING TITLE

证书编号:
DESIGN NO.

项目负责人 PROJECT DIRECTOR	刘晓燕	刘晓燕
审定人 APPROVED BY	王 海	王海
专业负责人 DISCIPLINE RESPONSIBLE BY	刘晓燕	刘晓燕
审核人 REVIEW BY	郭 亮	郭亮
校对人 CHECKED BY	钟华才	钟华才
设计人 DESIGNED BY	申 杰	申杰

专业: 建筑 STATUS	版本号: FILE NAME	
比例: 1:300 SCALE	日期: 2021.03.15 DATE	
图号: JS-02 DRAWING NO.		