
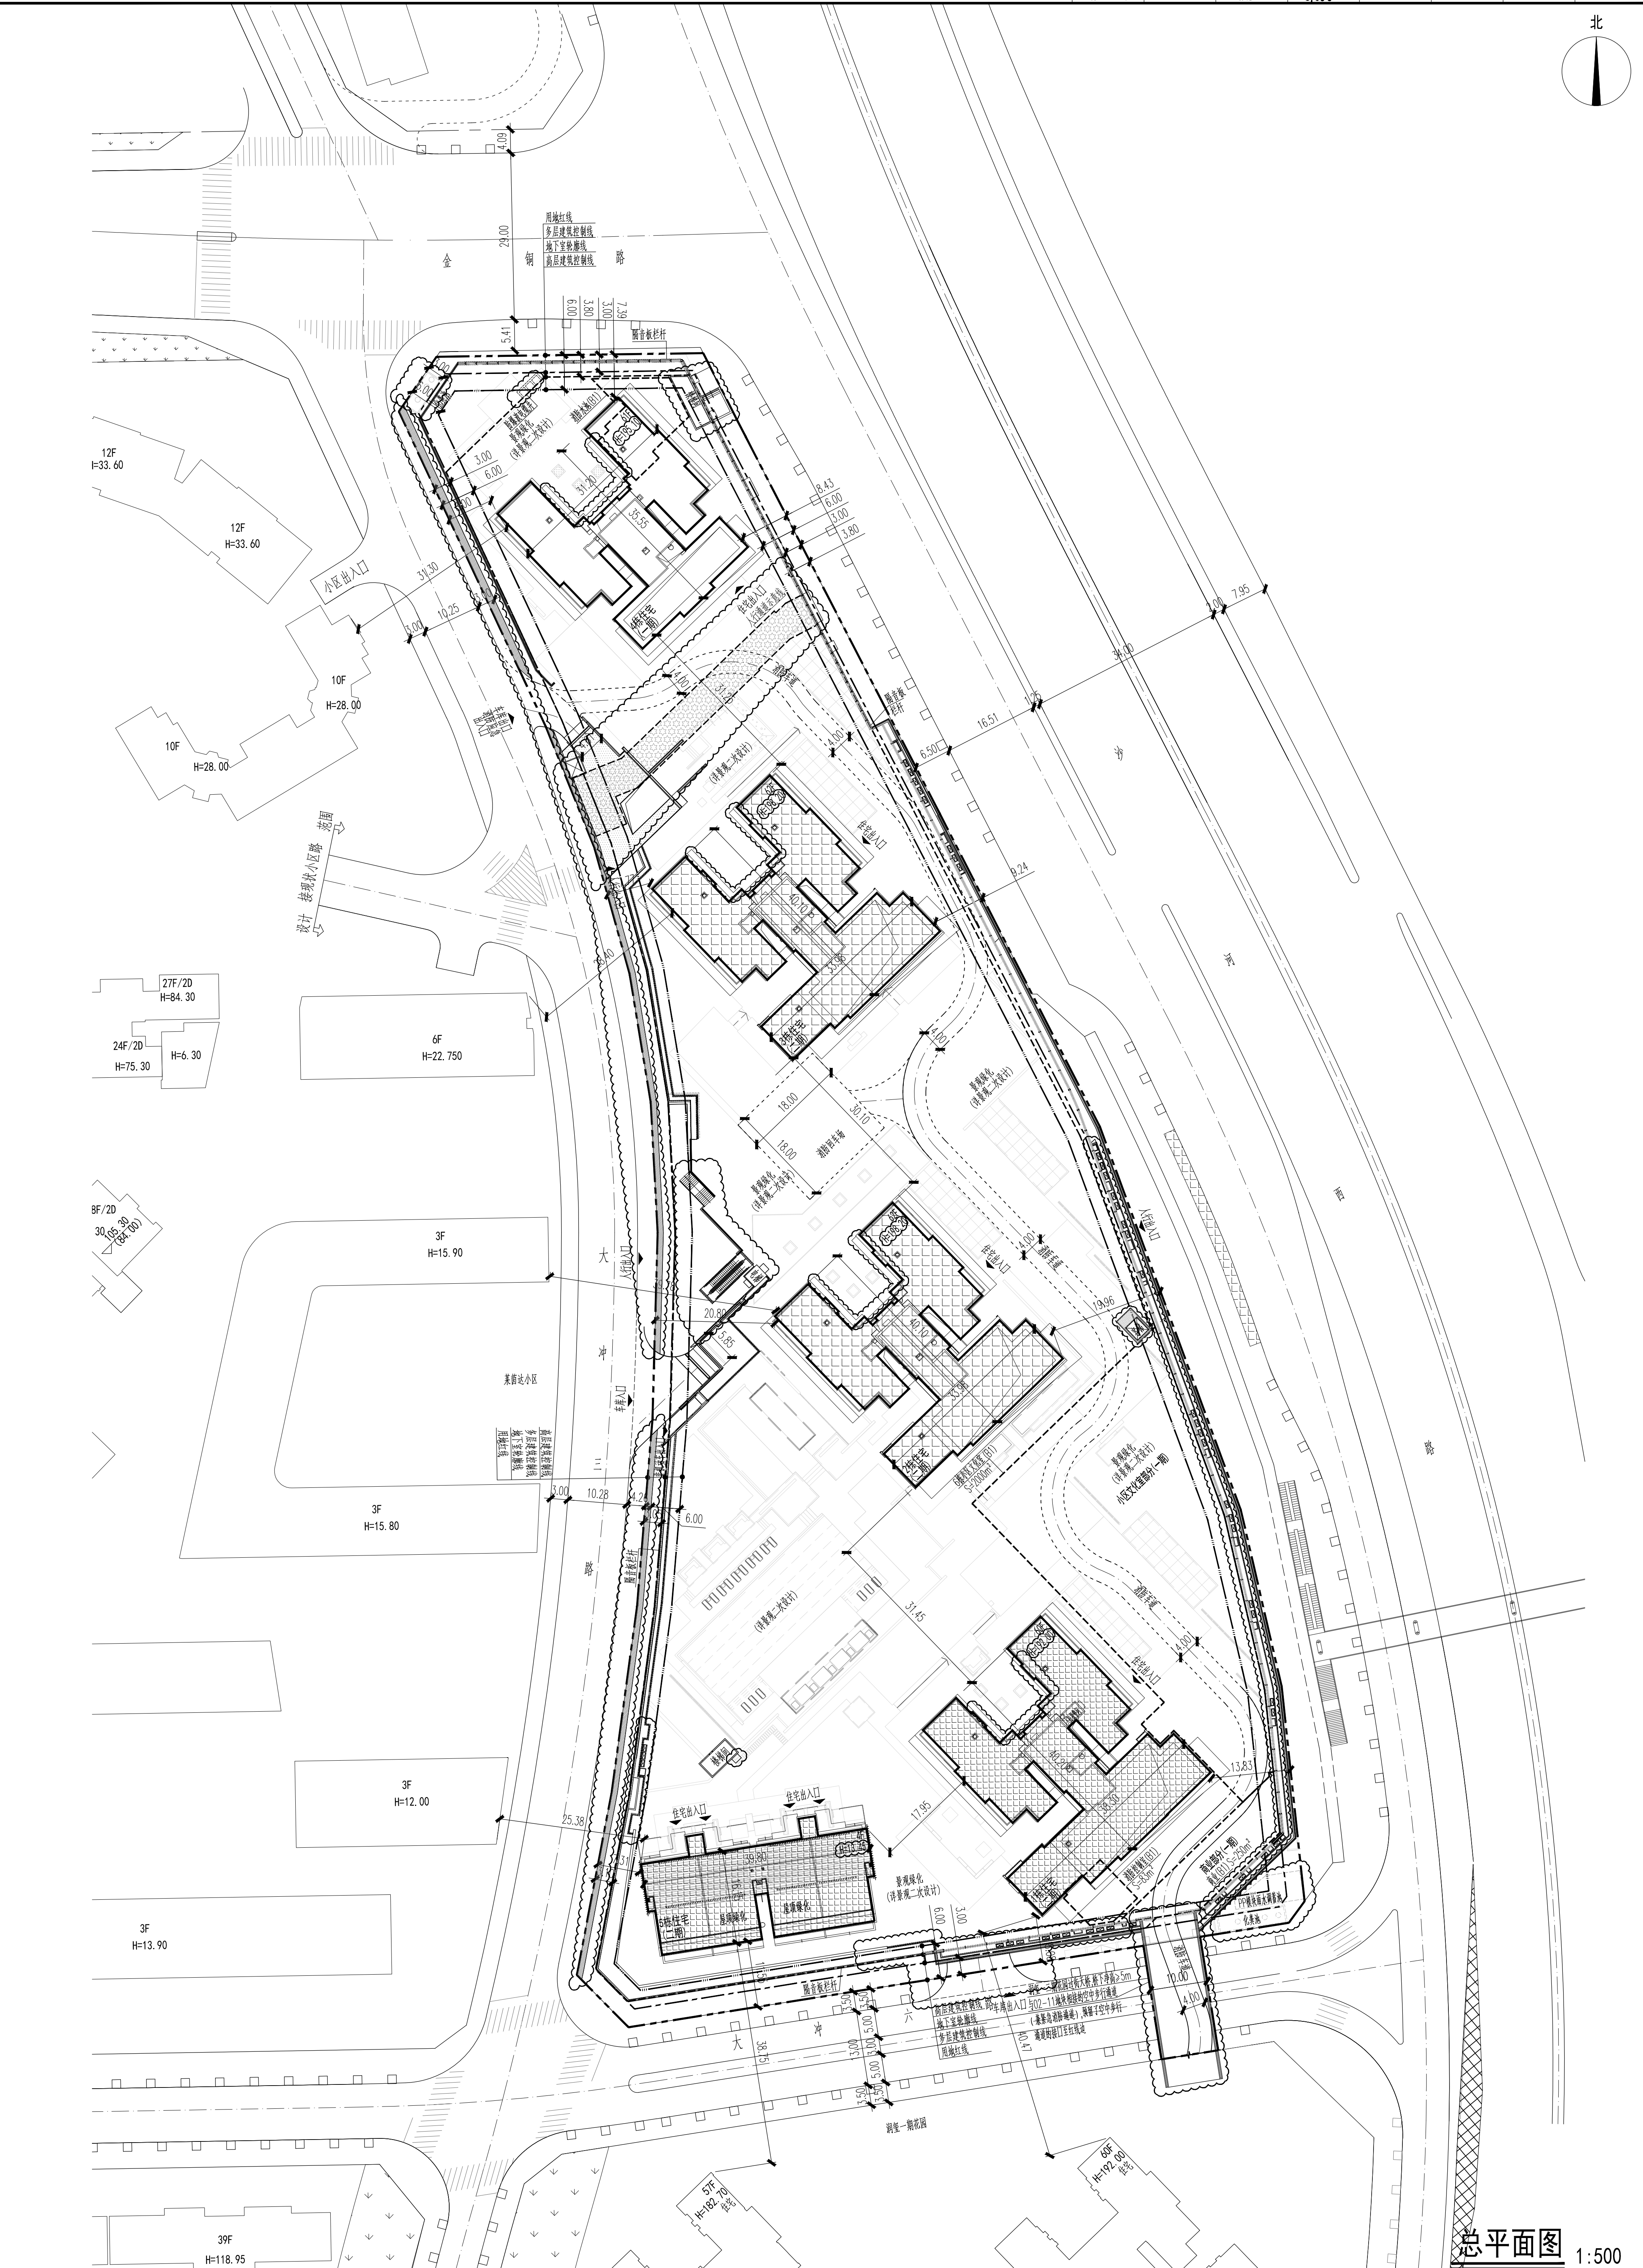


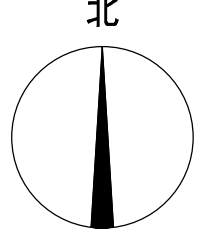

总平面图 1:500

用地主要经济技术指标

建设用地面积	24082.23 m ²	总建筑面积	286297.43 m ²
计容积率建筑面积	205151.9 m ²	容积率/规定容积率	8.53/8.11
地上规定建筑面积	195050.00 m ²	不计容积率建筑面积	81145.46 m ²
地上核减建筑面积	0.00 m ²	地下规定建筑面积	0.00 m ²
地上核增建筑面积	10101.97 m ²	地下核增建筑面积	81145.46 m ²
建筑基底面积	6427.31 m ²	建筑覆盖率	26.93 %
折算绿地面积	8352.00 m ²	绿化覆盖率	35.00 %
最高高度	198.20 m	最大层数(地上/下)	62/4 层
停车位(地上/地下)	0/1734 辆	公共停车位(地上/下)	0/0 辆
充电车位数/比例	554/31.95%	自行车位(地上/下)	0/61 辆

三、本期建筑面积及分配

		建筑功能		
		规定	核减	合计
总建筑面积 (m ²) 286297.43	计容积率 建筑面积 (m ²) 205151.9	计规定容积率 建筑面积 (m ²) 195050.00	住宅(其中含人防面积)10.08 m ² , 普通住宅32.8m ² , A口 楼梯、电梯、货梯32.67m ²	192800.00
		商业	250.00	0.00
		居住小区级文化室	2000.00	0.00
		架空休闲		4695.64
		避难层/间		5406.33
	不计容积率 建筑面积 (m ²) 81145.46	地下规定 建筑面积0 m ²	/	0.00
		地下车库		74805.89
		设备房		5623.60
		首层地下风井		163.06
		人行通道		413.68

四、地上建筑分栋指标

栋号	高度	层数	规定功能	规定面积m ²	核减面积m ²	核增面积m ²	核增面积m ²
1栋	192	60	住宅	50851.5	0.00	架空休闲、避难层	2835.28
2栋	198.2	62	住宅	49832.56	0.00	架空休闲、避难层	2577.27
3栋	198.2	62	住宅	49833.90	0.00	架空休闲、避难层	2559.30
4栋	195.1	61	住宅	40265.40	0.00	架空休闲、避难层	2085.09
5栋	13.45	4	住宅	2016.64	0.00	/	0.00
6栋	4.45	1	商业及居住配套文化室	2250.00	0.00	/	45.03
合计				195050			10101.97

五、本期住宅户型比例

户型	数量	户数	户内套内建筑面积<90m ²	占比
1374	1374	1144	83.26	%

项目概况

用地单位	华润置地(深圳)有限公司
用地位置	南山区粤海大道三一路以东
用地项目名称	大冲村改造专项规划02-04地块(华润置地二期花园)
用地性质	二类居住用地

一期建筑面积分配表

一期建筑面积及分配(4栋、6栋、地下室)		建筑功能		
		规定	核减	合计
总建筑面积 (m ²) 229558.41	计容积率 建筑面积 (m ²) 144645.52	计规定容积率 建筑面积 (m ²) 125153.40	住宅(其中含人防面积)32.8m ² , 入口楼梯、电梯、货梯32.67m ²	40265.40
		商业	250.00	0.00
		居住小区级文化室	2000.00	0.00
		架空休闲		1007.73
		避难层/间		1122.39
	不计容积率 建筑面积 (m ²) 81012.89	地下规定 建筑面积0 m ²	/	0.00
		地下车库		74805.89
		设备房		5623.60
		地下风井		30.49
		人行通道		413.68

二期建筑面积分配表

二期建筑面积及分配(4栋、6栋、5栋)		建筑功能		
		规定	核减	合计
总建筑面积 (m ²) 166639.02	计容积率 建筑面积 (m ²) 146590.45	计规定容积率 建筑面积 (m ²) 125153.40	住宅(其中含人防面积)32.8m ² , 入口楼梯、电梯、货梯32.67m ²	40265.40
		商业	250.00	0.00
		居住小区级文化室	2000.00	0.00
		架空休闲		1007.73
		避难层/间		1122.39
	不计容积率 建筑面积 (m ²) 13257.57	地下规定 建筑面积0 m ²	/	0.00
		地下车库		74805.89
		设备房		5623.60
		地下风井		30.49
		人行通道		413.68

备注: 户型套内建筑面积<90m²的户型建筑面积之和占住宅总建筑面积的比例应不低于基地内所有项目户型调整, 供比例
为70.47%, 满足规划要求。

说明

- 1.本图是根据市政道路、地形图、设计任务书等资料进行设计。
- 2.图中坐标为2000国家大地坐标系, 高程采用黄海高程。
- 3.图中规划物块均为建筑屋顶轮廓平面, 地下室轮廓线为地下室的外墙轮廓。
- 4.图中标注的尺寸均为建筑外轮廓线之间, 用地红线与建筑控制线之间, 道路、建筑外轮廓与用地红线之间的距离。
- 5.图中尺寸、坐标、标高、坡长均以米为单位。
- 6.图中室外台阶、游泳池、广场、栏杆、围墙、排水沟、景观挡墙、植物等均不示意, 具体由景观统一考虑设计。
- 7.根据《深圳市物业管理条例》有关物业管理区域划分, 便于管理的划分原则, 结合居住建筑特点, 将大冲村住宅用地分为两大管理区域(村民住宅及未开发住宅), 本地块(02-04)与01-02、02-11、02-02、02-07等5块用地作为一个管理区域, 住宅物业服务用房设置在02-02地块。
- 8.本项目总套数按30%设计, 100%预留。
- 9.本项目用地红线T306-0042宗地, 宗地外仅供参考, 不作为依据。
- 10.道路开口最终以规划部门批复的工程规划许可(路口)为准。
- 11.本项目海绵设计, 年径流总量控制率值为70%。
- 12.本项目按用地规划许可证批复的建筑面积与建筑控制线进行设计和申报指标。
- 13.设计均满足相关规范和规划要求, 且不存在保留加建的设计, 如发生上述问题由实施主体和设计单位共同承担全部责任。
- 14.本项目为大冲三期一阶段主管理门要求预留出宽度不小于1米的红线内用地作为公共人行道。
- 15.02-04地块增加设置地公共人行通道, 宽度不小于5.5米, 高度局部可适当降低至2.4米, 连接大冲三路和沙河西路, 由实施主体建成后无偿移交区城管部门管理。

图例

	新建建筑		用地红线
	道路		多层建筑控制线
	出入口		高层建筑控制线
	人行通道		地下室轮廓线
	预留用作公共人行道		挡土墙
	二期部分		

深圳市城市规划设计研究院
SHENZHEN CITY PLANNING & DESIGN INSTITUTE CO., LTD.

CAPOL 總圖









