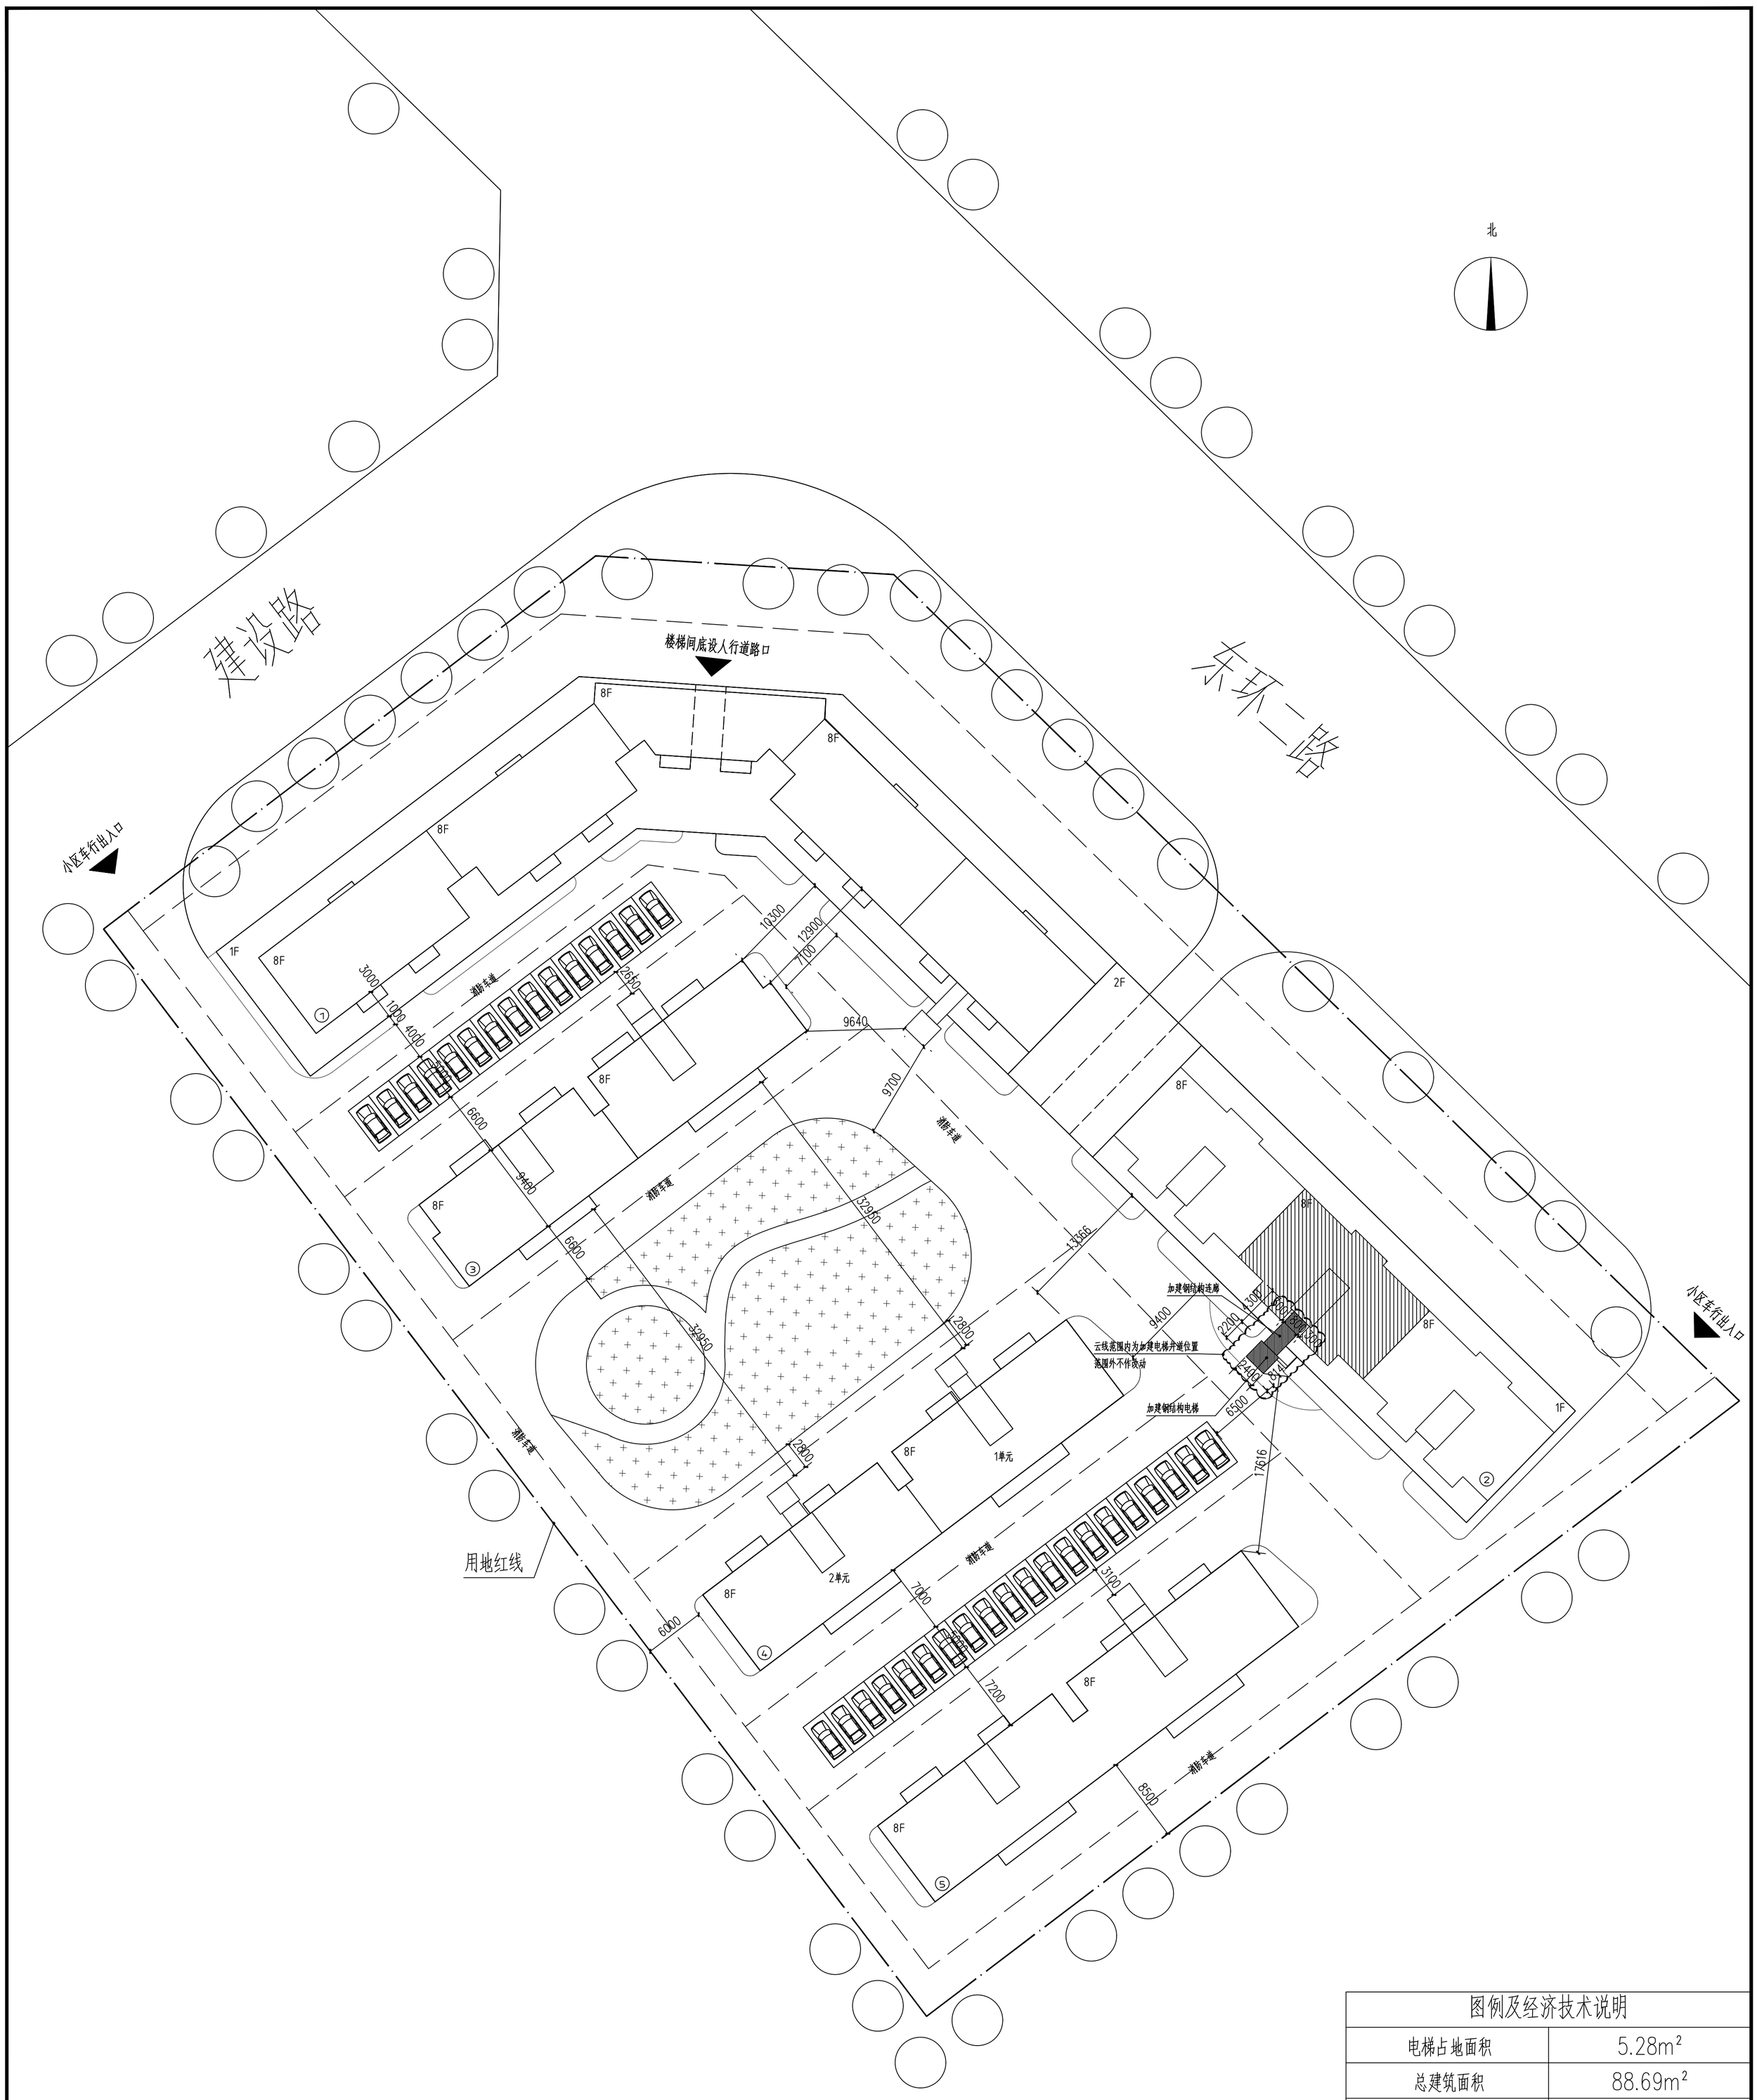

改造后总平面图 1:300

图例及经济技术说明	
电梯占地面积	5.28m²
总建筑面积	88.69m²
电梯层数	6层
本次加装电梯建筑单元	
加建钢结构电梯	
新增钢结构连廊	
电梯加装位置	

说明:

1、因加装电梯而增加的建筑面积，为不可分摊公共面积，不再变更各分户业主产权面积。

2、本次加装电梯仅限云线圈住部分有效，其余部分仅为示意，以规划部门批准该宗地的建设工程规划许可证（深规许土建许字2000龙023号）附图为准。

建筑设计单位: ARCHITECTURAL DESIGN UNIT

鼎正建筑设计有限公司 DINGZHENG ARCHITECTURAL DESIGN CO.,LTD.

建筑设计工程甲级资质证书编号:A172008024
房屋建筑工程乙级资质证书编号:B232008024
人民防空工程建设监理证书 编号:笔下字
地址:广州市荔湾区海南路123号9楼01-0072
电话(传真):020-28813008

公司图章: COMPANY SEAL

注册执业章: REGISTERED SEAL

设计合同号: DESIGN CONTRACT NO.

建设单位: 深圳市龙华区新华苑一期纪年元 CLIENT 相关业主

项目: 深圳市龙华区新华苑一期纪年元加装电梯 PROJECT NAME

子项目: SUBPROJECT NAME

图名: 改造后总平面图 DRAWING TITLE

证书编号: DESIGN NO.

项目总负责人 PROJECT DIRECTOR	刘晓燕	刘晓燕
审定人 APPROVED BY	王 海	王海
专业负责人 DISCIPLINE RESPONSIBLE BY	刘晓燕	刘晓燕
审核人 REVIEWER BY	郭 亮	郭亮
校对人 CHECKED BY	钟华才	钟华才
设计人 DESIGNED BY	申 杰	申杰

专业: STATUS 建筑 版本号: FILE NAME

比例: 1:300 SCALE 日期: 2021.05.20 DATE

图号: DRAWING NO. JS-02