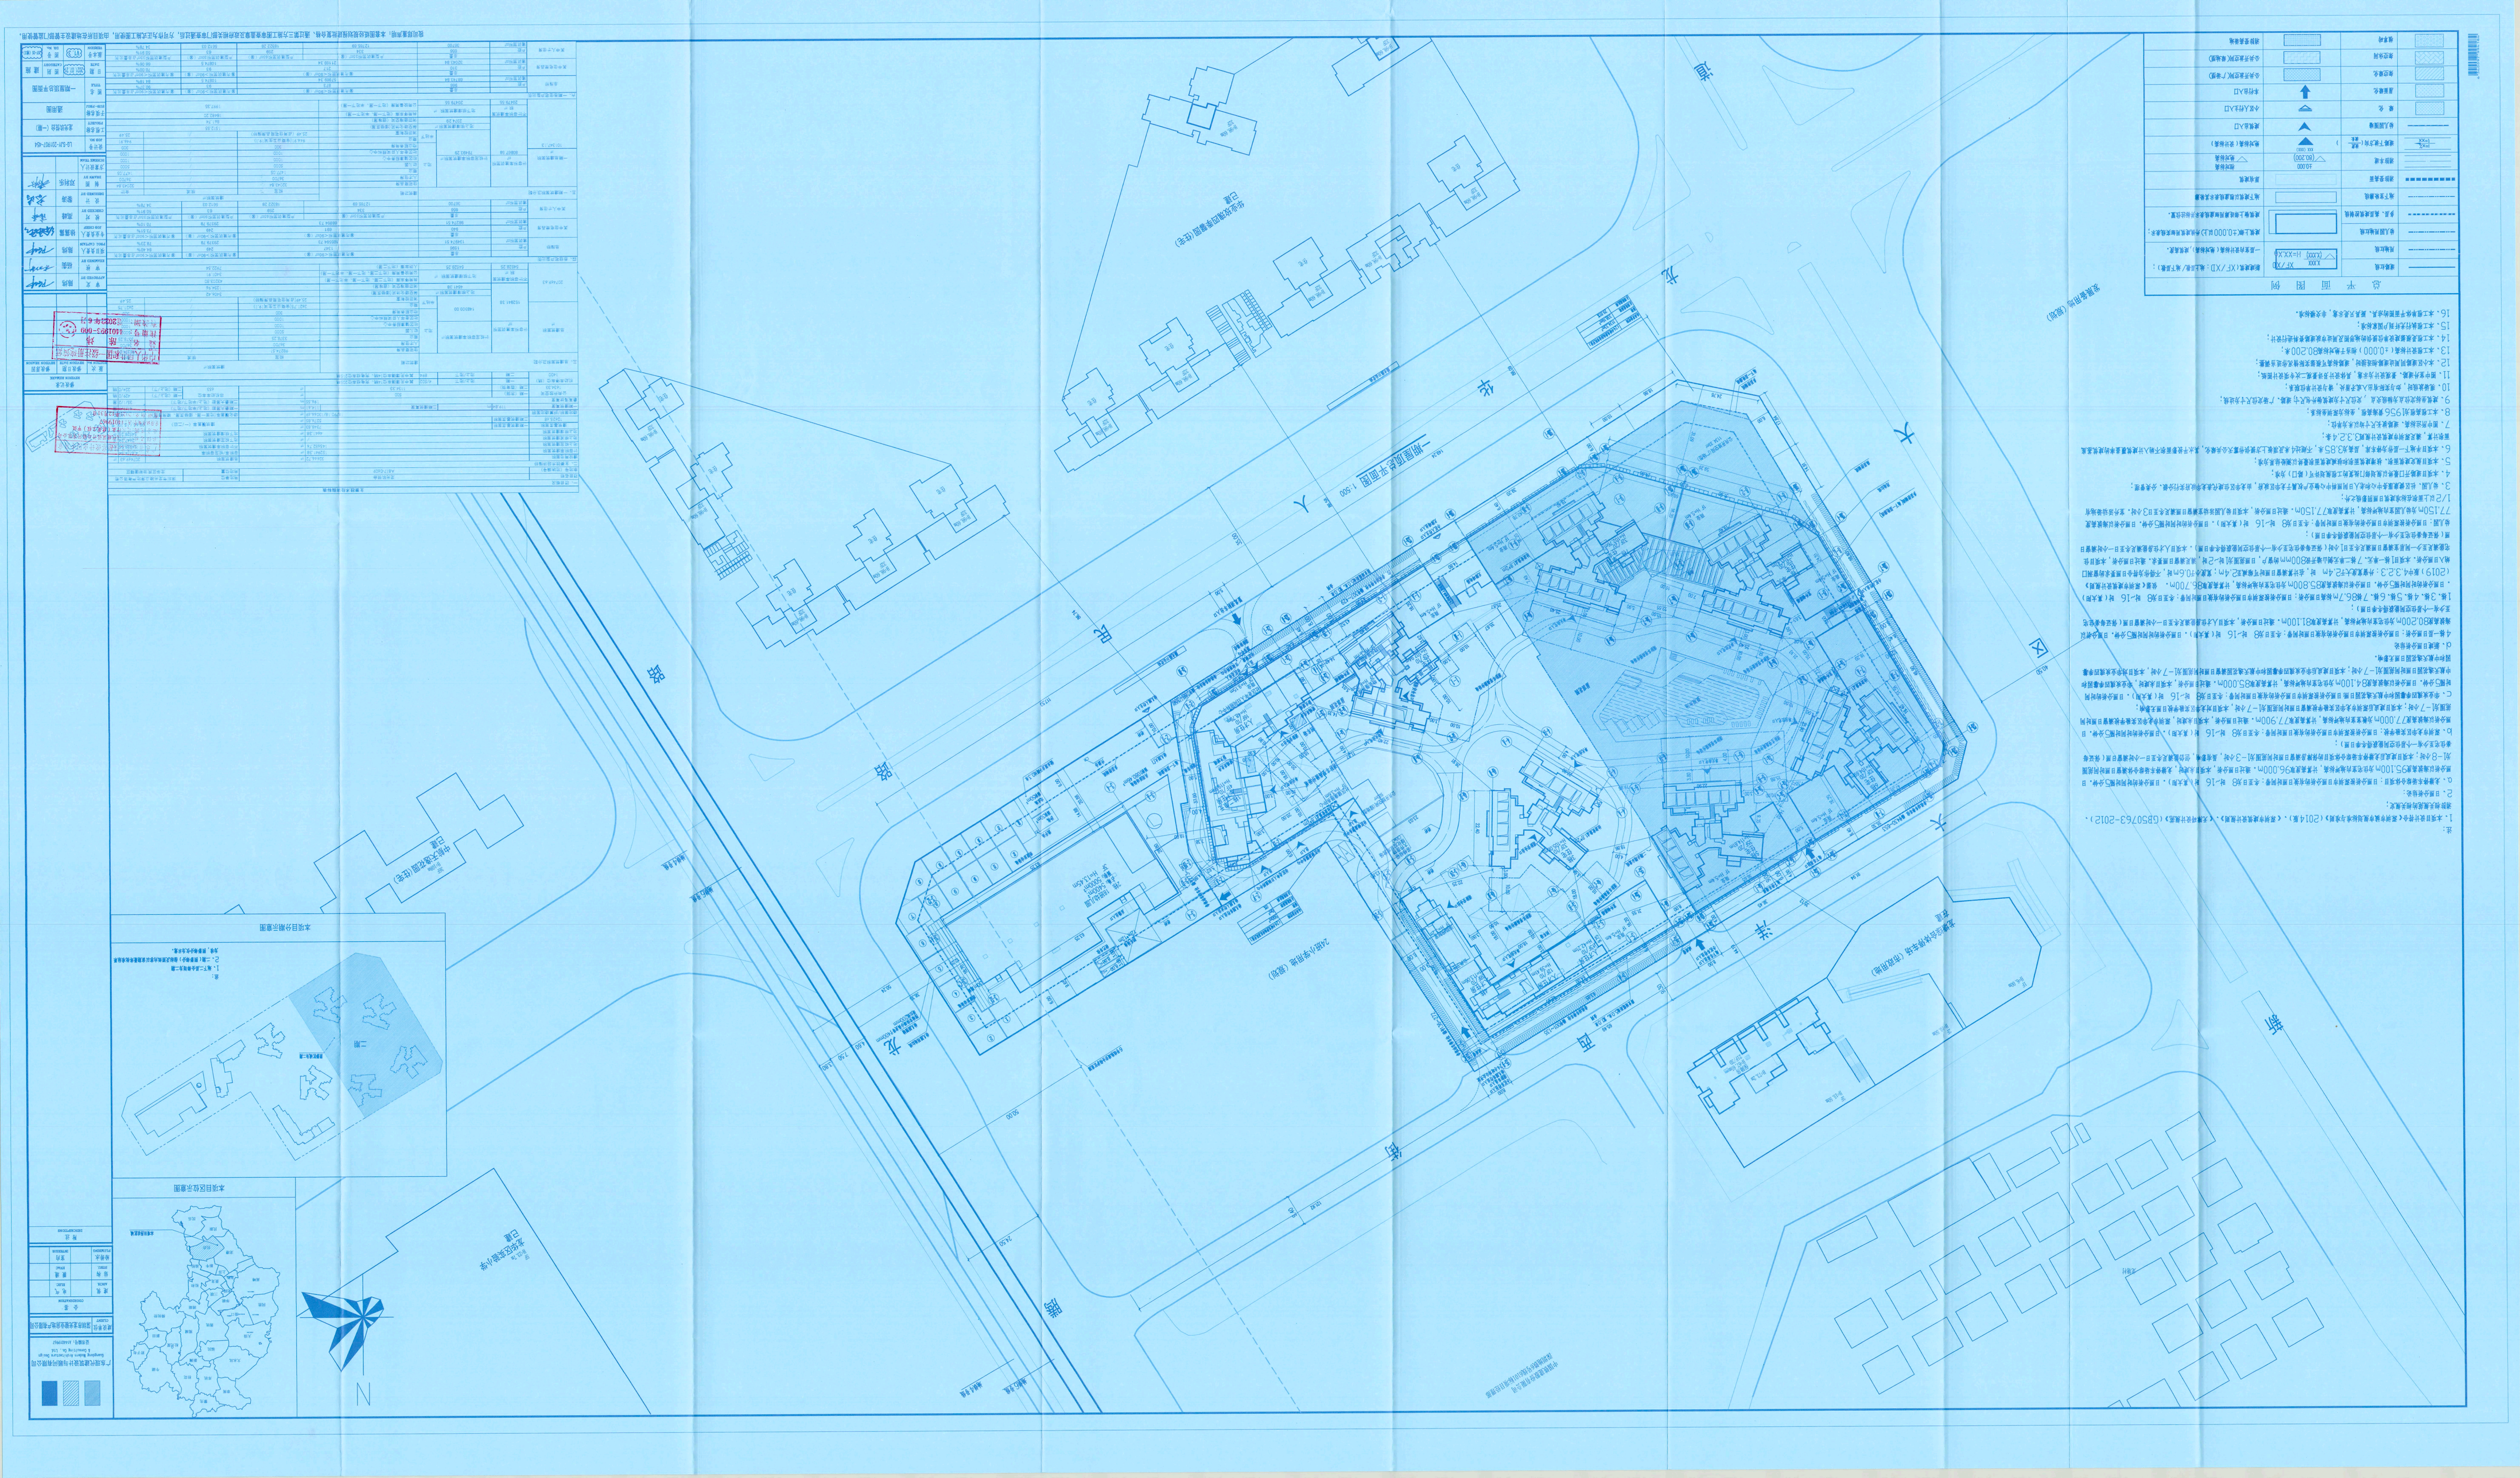
一期建筑平面图 1:500
总平面图例
本项目分期示意图
本项目区位示意图
N