会签专业	实名	签名	日期	专业	实名	签名	日期
建筑				电气			
结构				空调			
给排水				工艺机械			

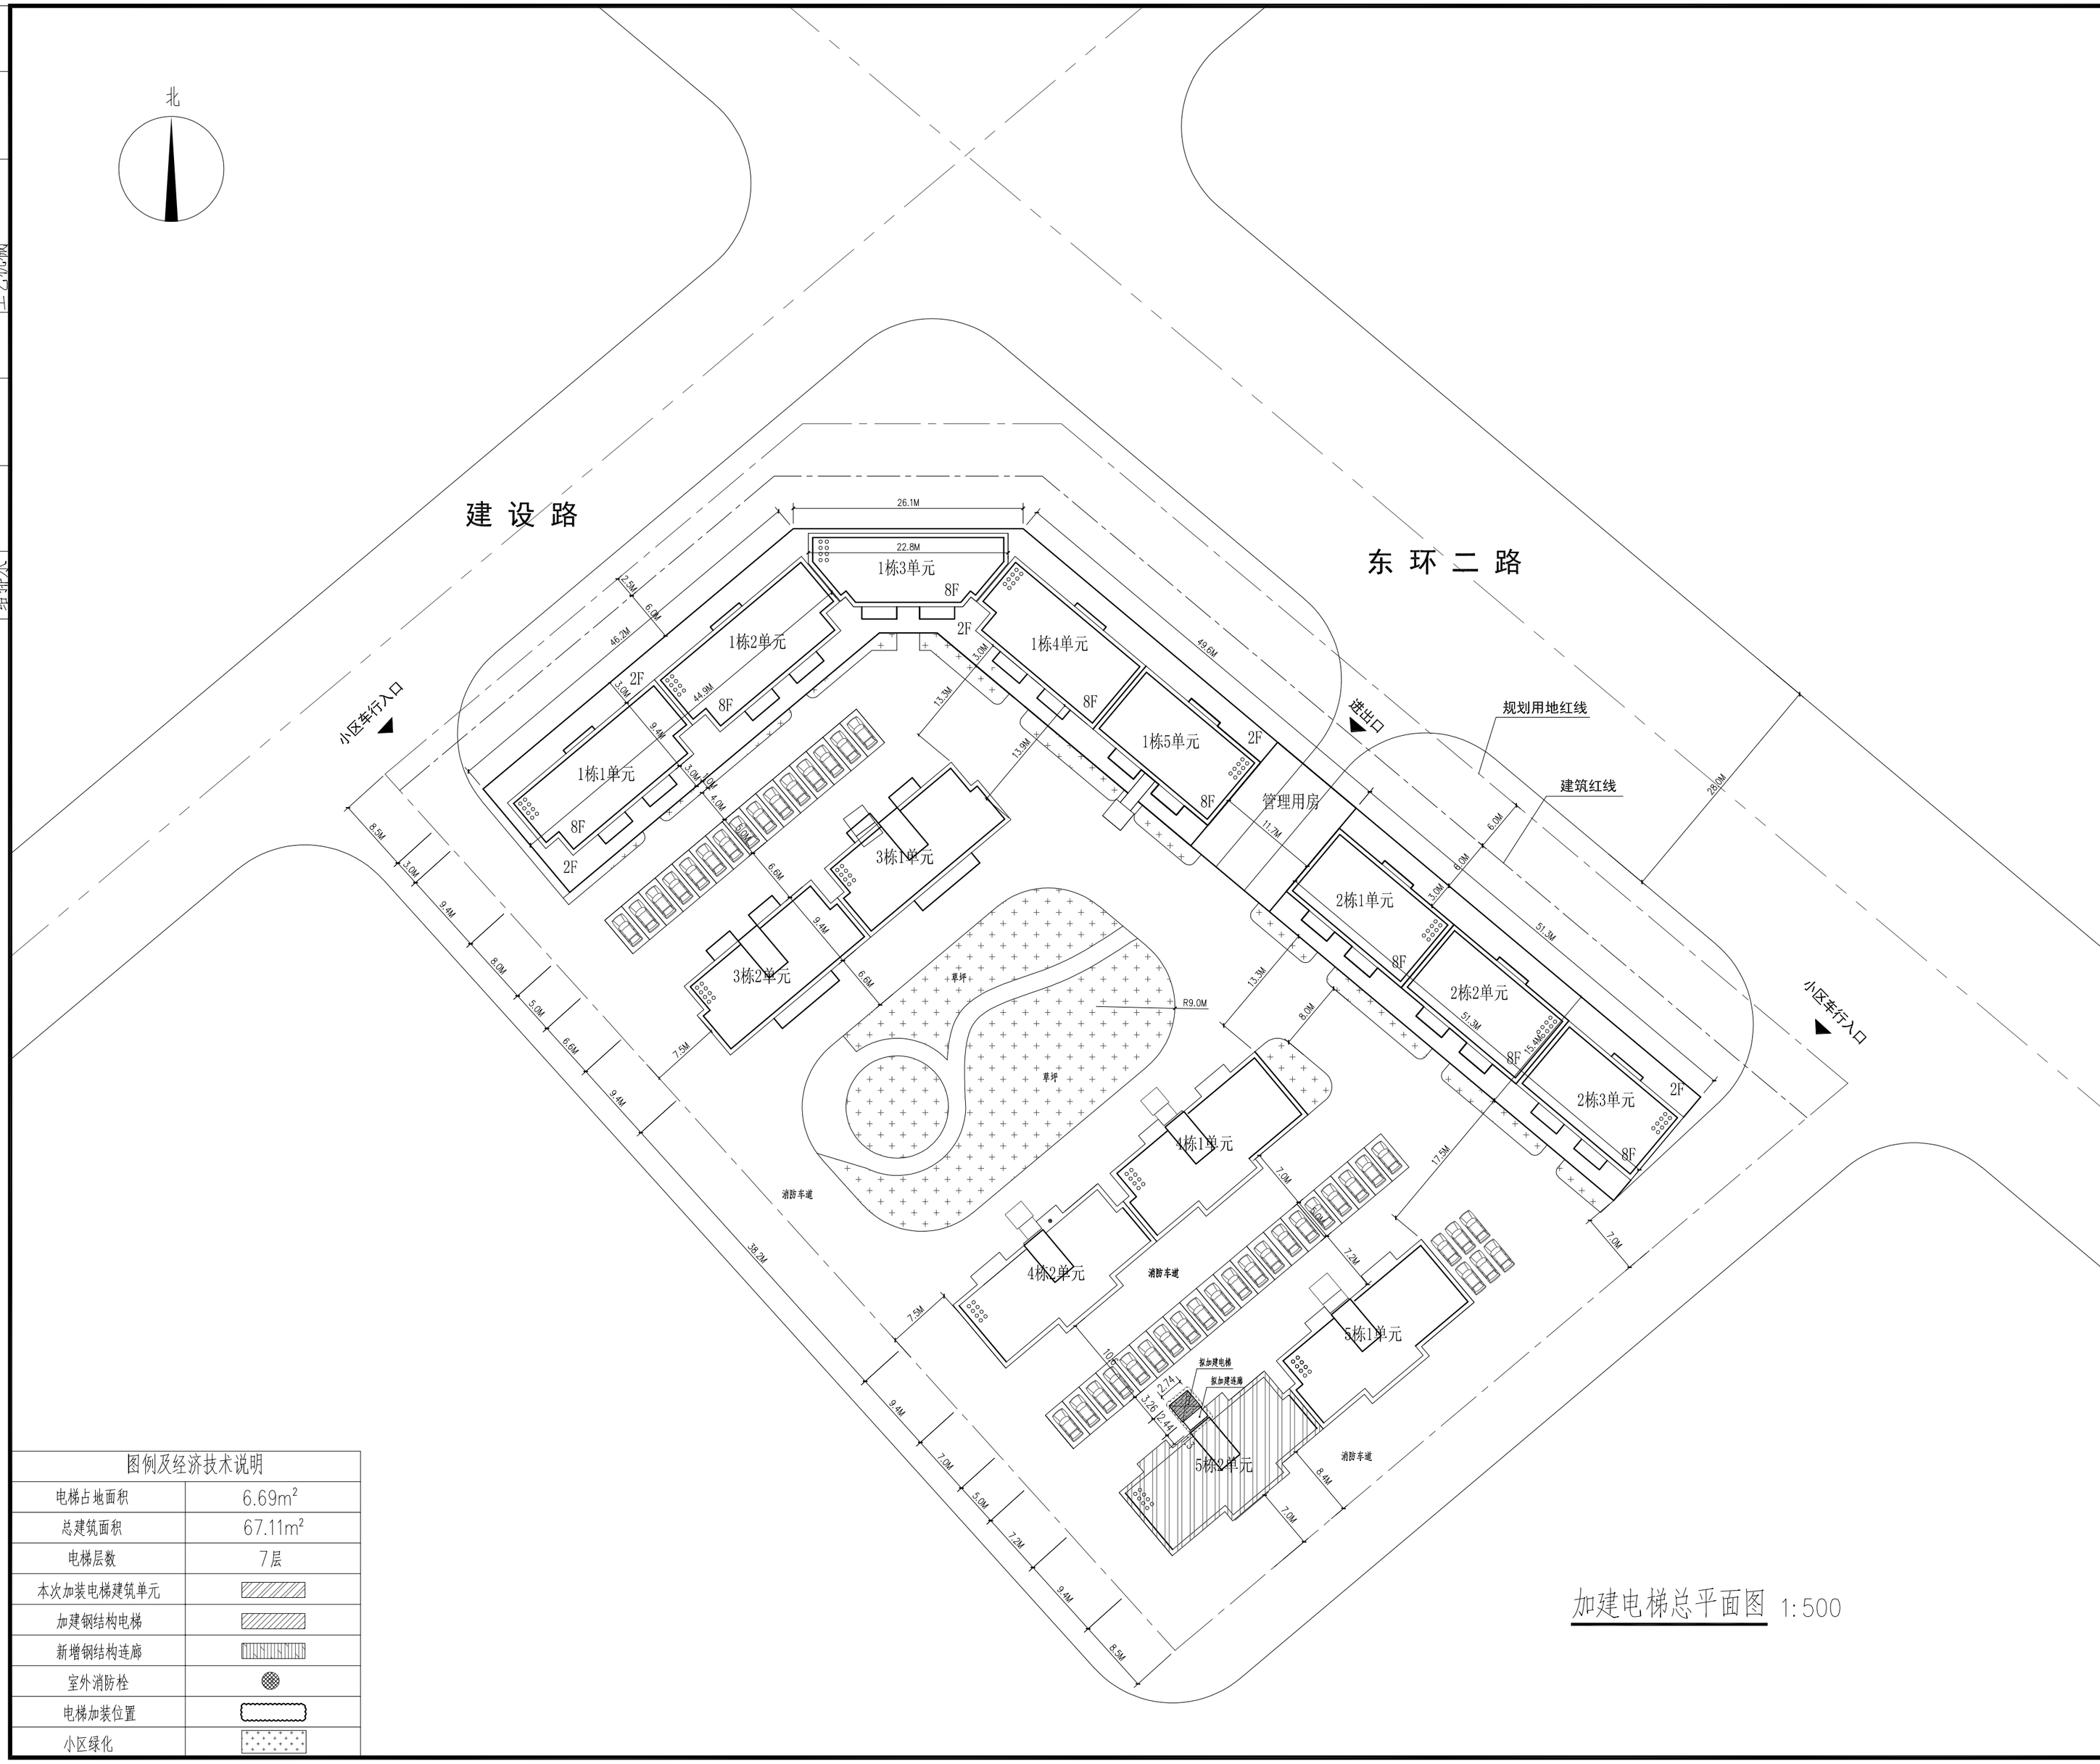

加建电梯总平面图 1:500

图例及经济技术说明	
电梯占地面积	6.69m²
总建筑面积	67.11m²
电梯层数	7层
本次加装电梯建筑单元	
加建钢结构电梯	
新增钢结构连廊	
室外消防栓	
电梯加装位置	
小区绿化	

注册章

工程设计出图专用章

项目名称：新华苑5栋2单元加建电梯项目

建设单位：新华苑5栋2单元相关业主

子项目名称

加建电梯总平面图

图名		
图别	建筑	
图号	JS-01	
修改版本号		
日期	2022年01月	
制图	柯锦芳	柯锦芳
设计	柯锦芳	柯锦芳
专业负责人	王成	
项目负责人	王成	
专业校对人	莫仁杰	
审核人	王恺	
审定人	王成	
设计号	SZ22-01-01W	

广州亚泰建筑设计院有限公司
GUANGZHOU ASIA TOP ARCHITECTURAL DESIGNINSTITUTE CO.,LTD
建筑工程甲级设计证书号：A144002161
市政工程乙级设计证书号：A244002168
城乡规划编制乙级证书编号：（粤）城规编（192017）号
电话Tel：020-84214629

图纸版权属设计单位所有，未经许可，外人及外单位不得翻印复制作为其他工程之用。