


警示及说明:

1. 本套图纸须经国家有关部门核准方可施工。
2. 不可按图纸(含 CAD文件)量取尺寸,所有尺寸均须通过放样确定,未经测量不得使用,测量、量布或复制本文件及其资料。

专业	签名	专业	签名	专业	签名
总图		给排水		燃气	
建筑		电气		空调	
结构		电讯			

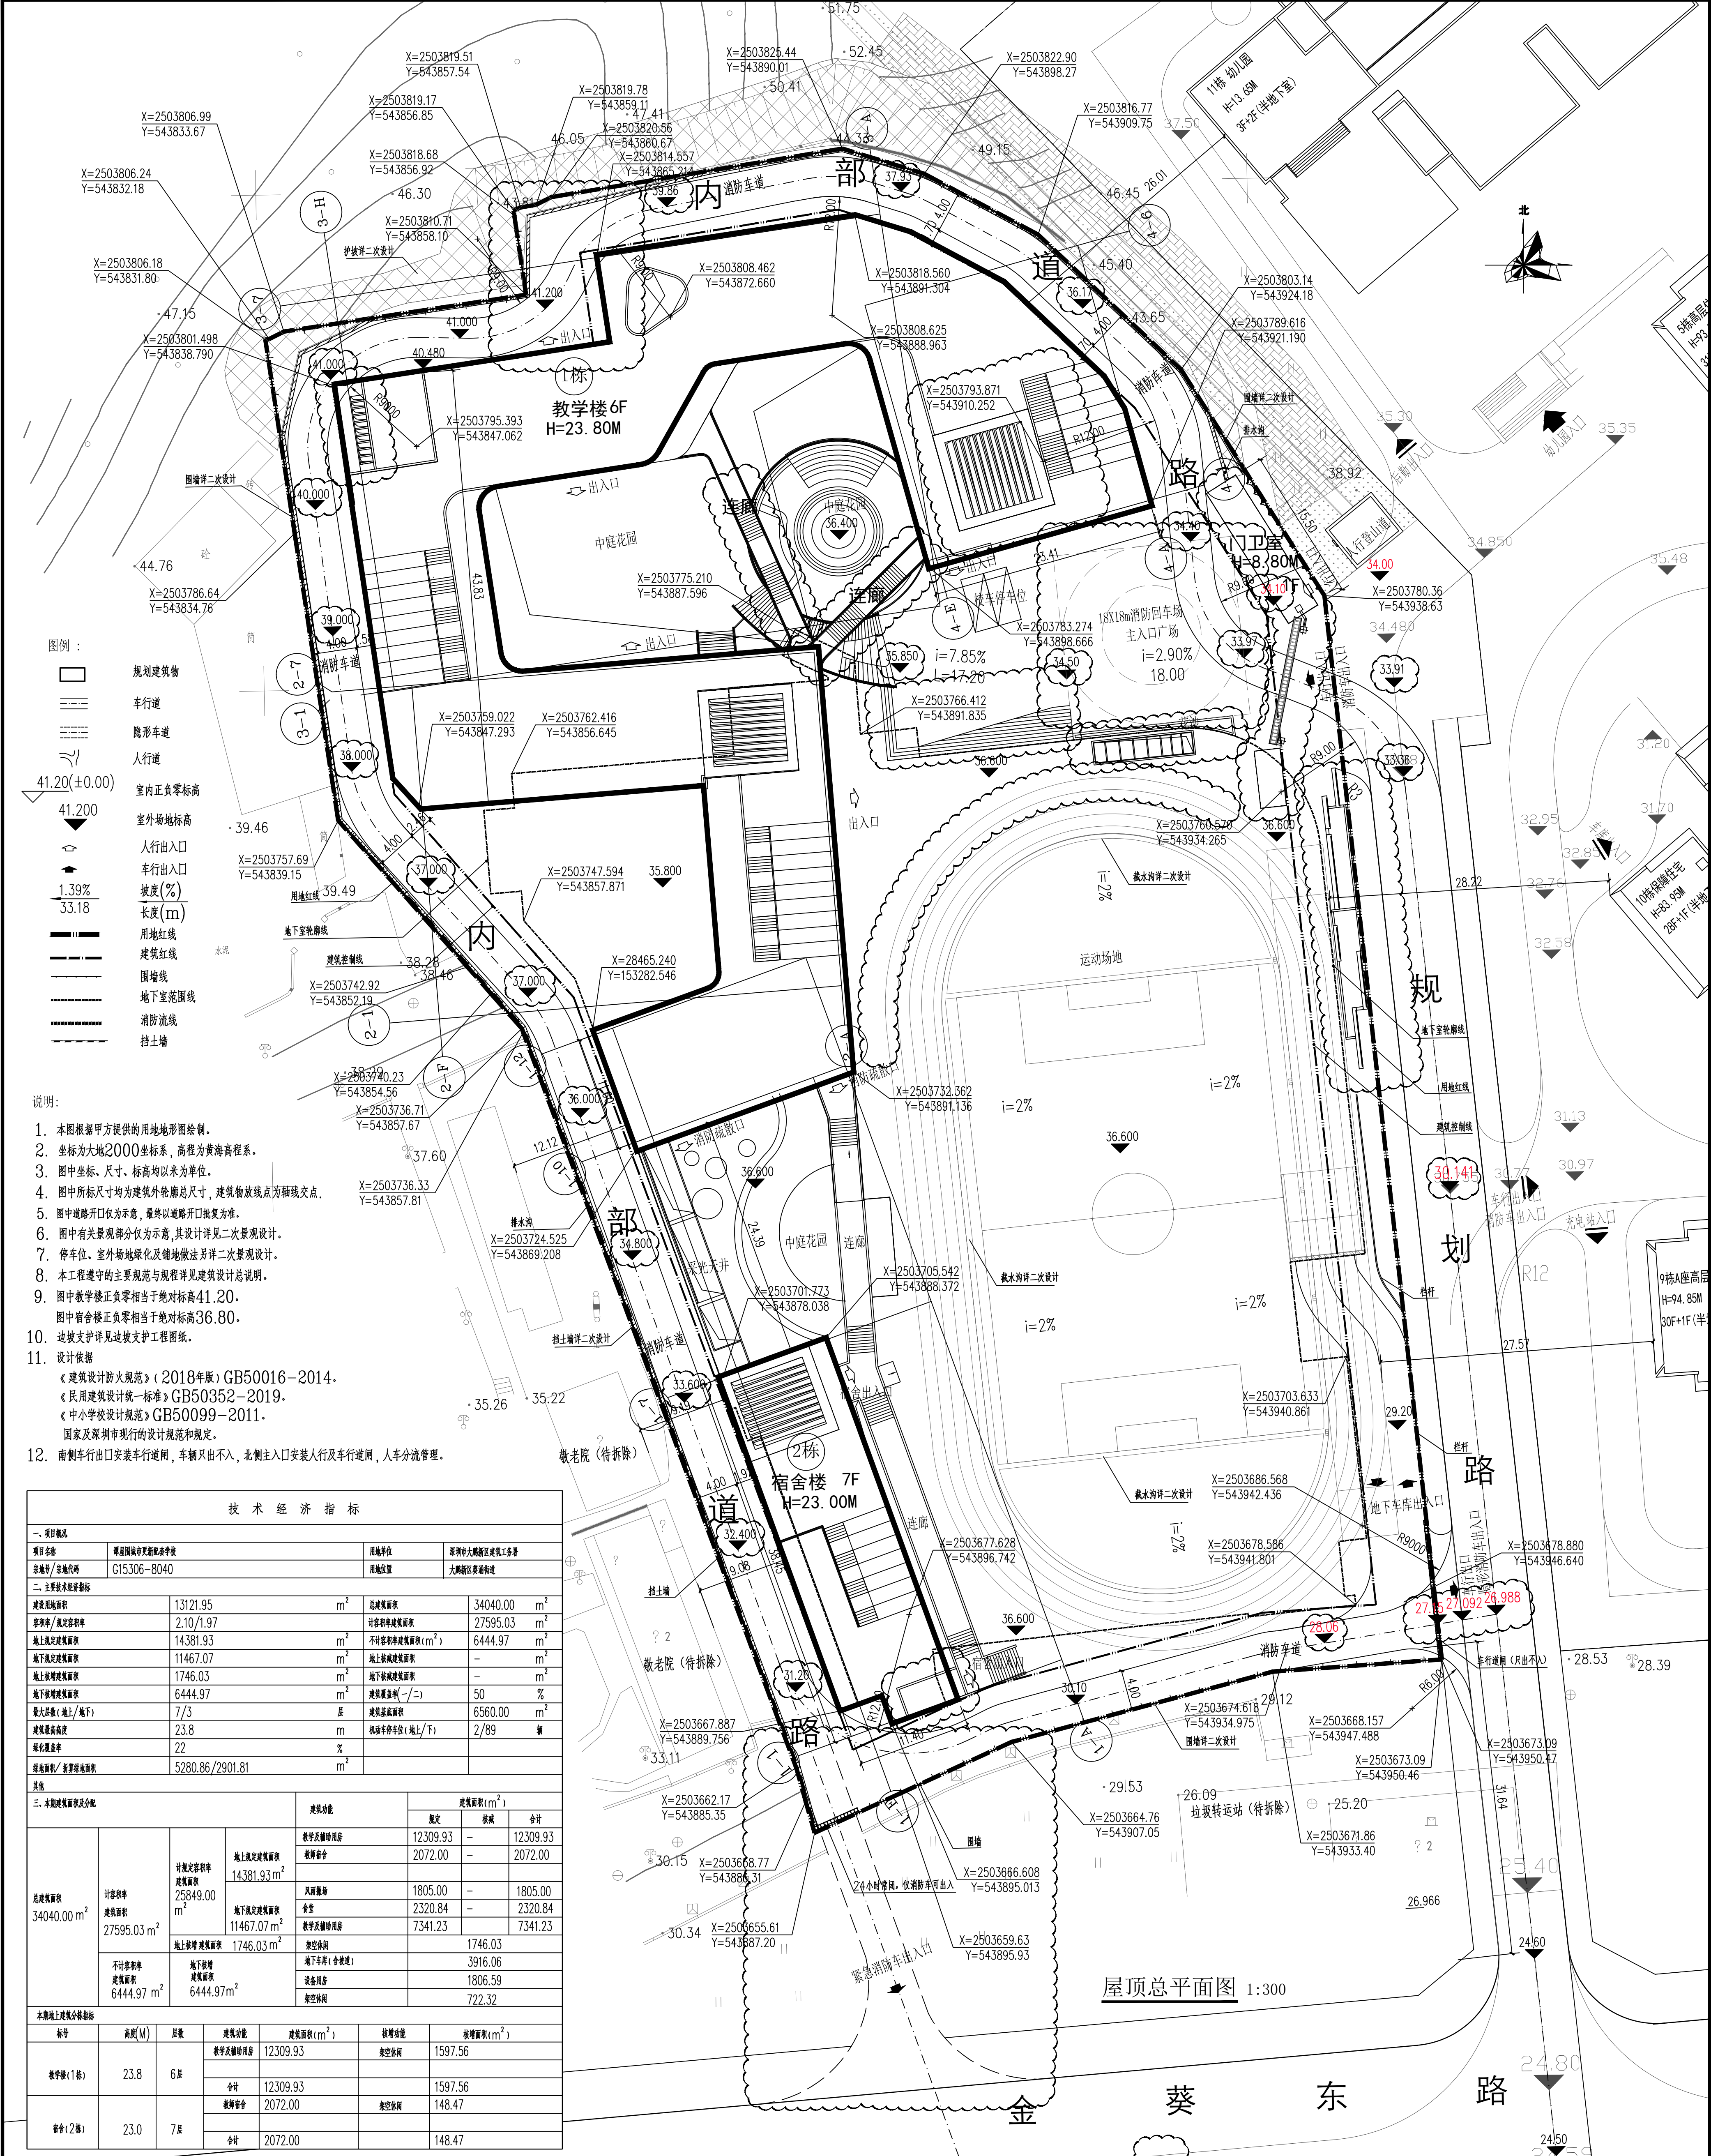

