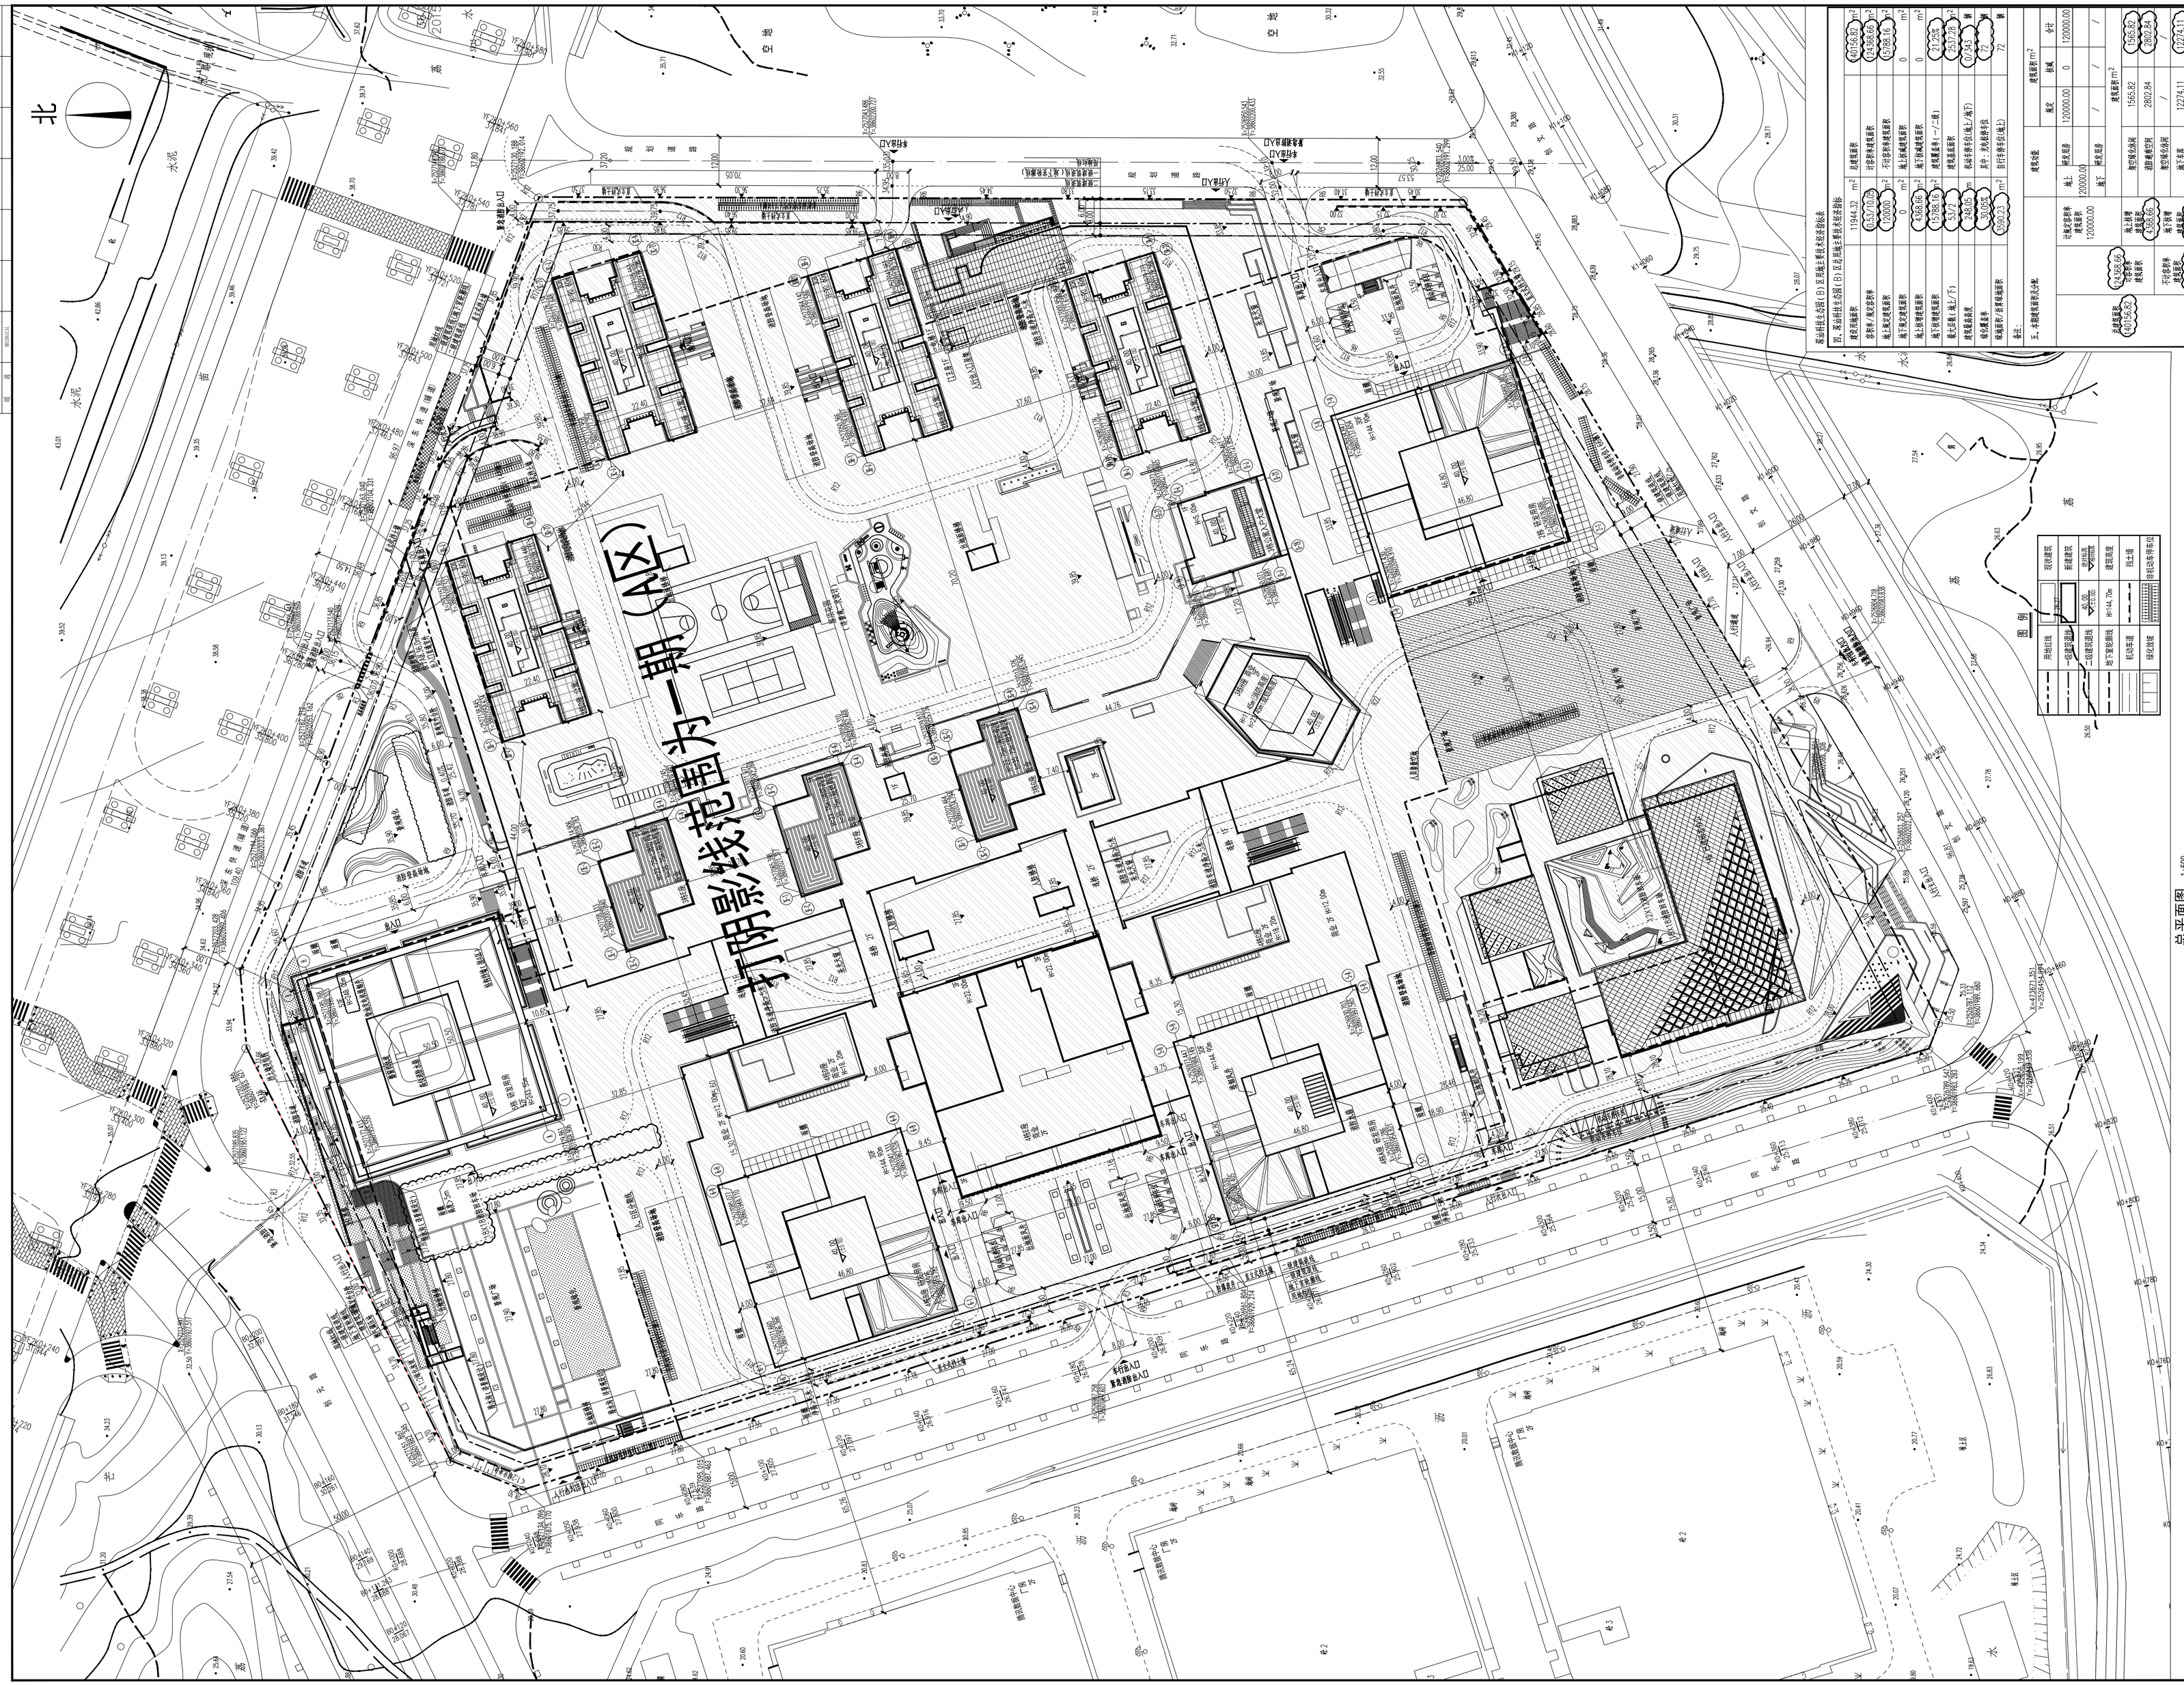
北
水泥
水泥
黄
黄
黄