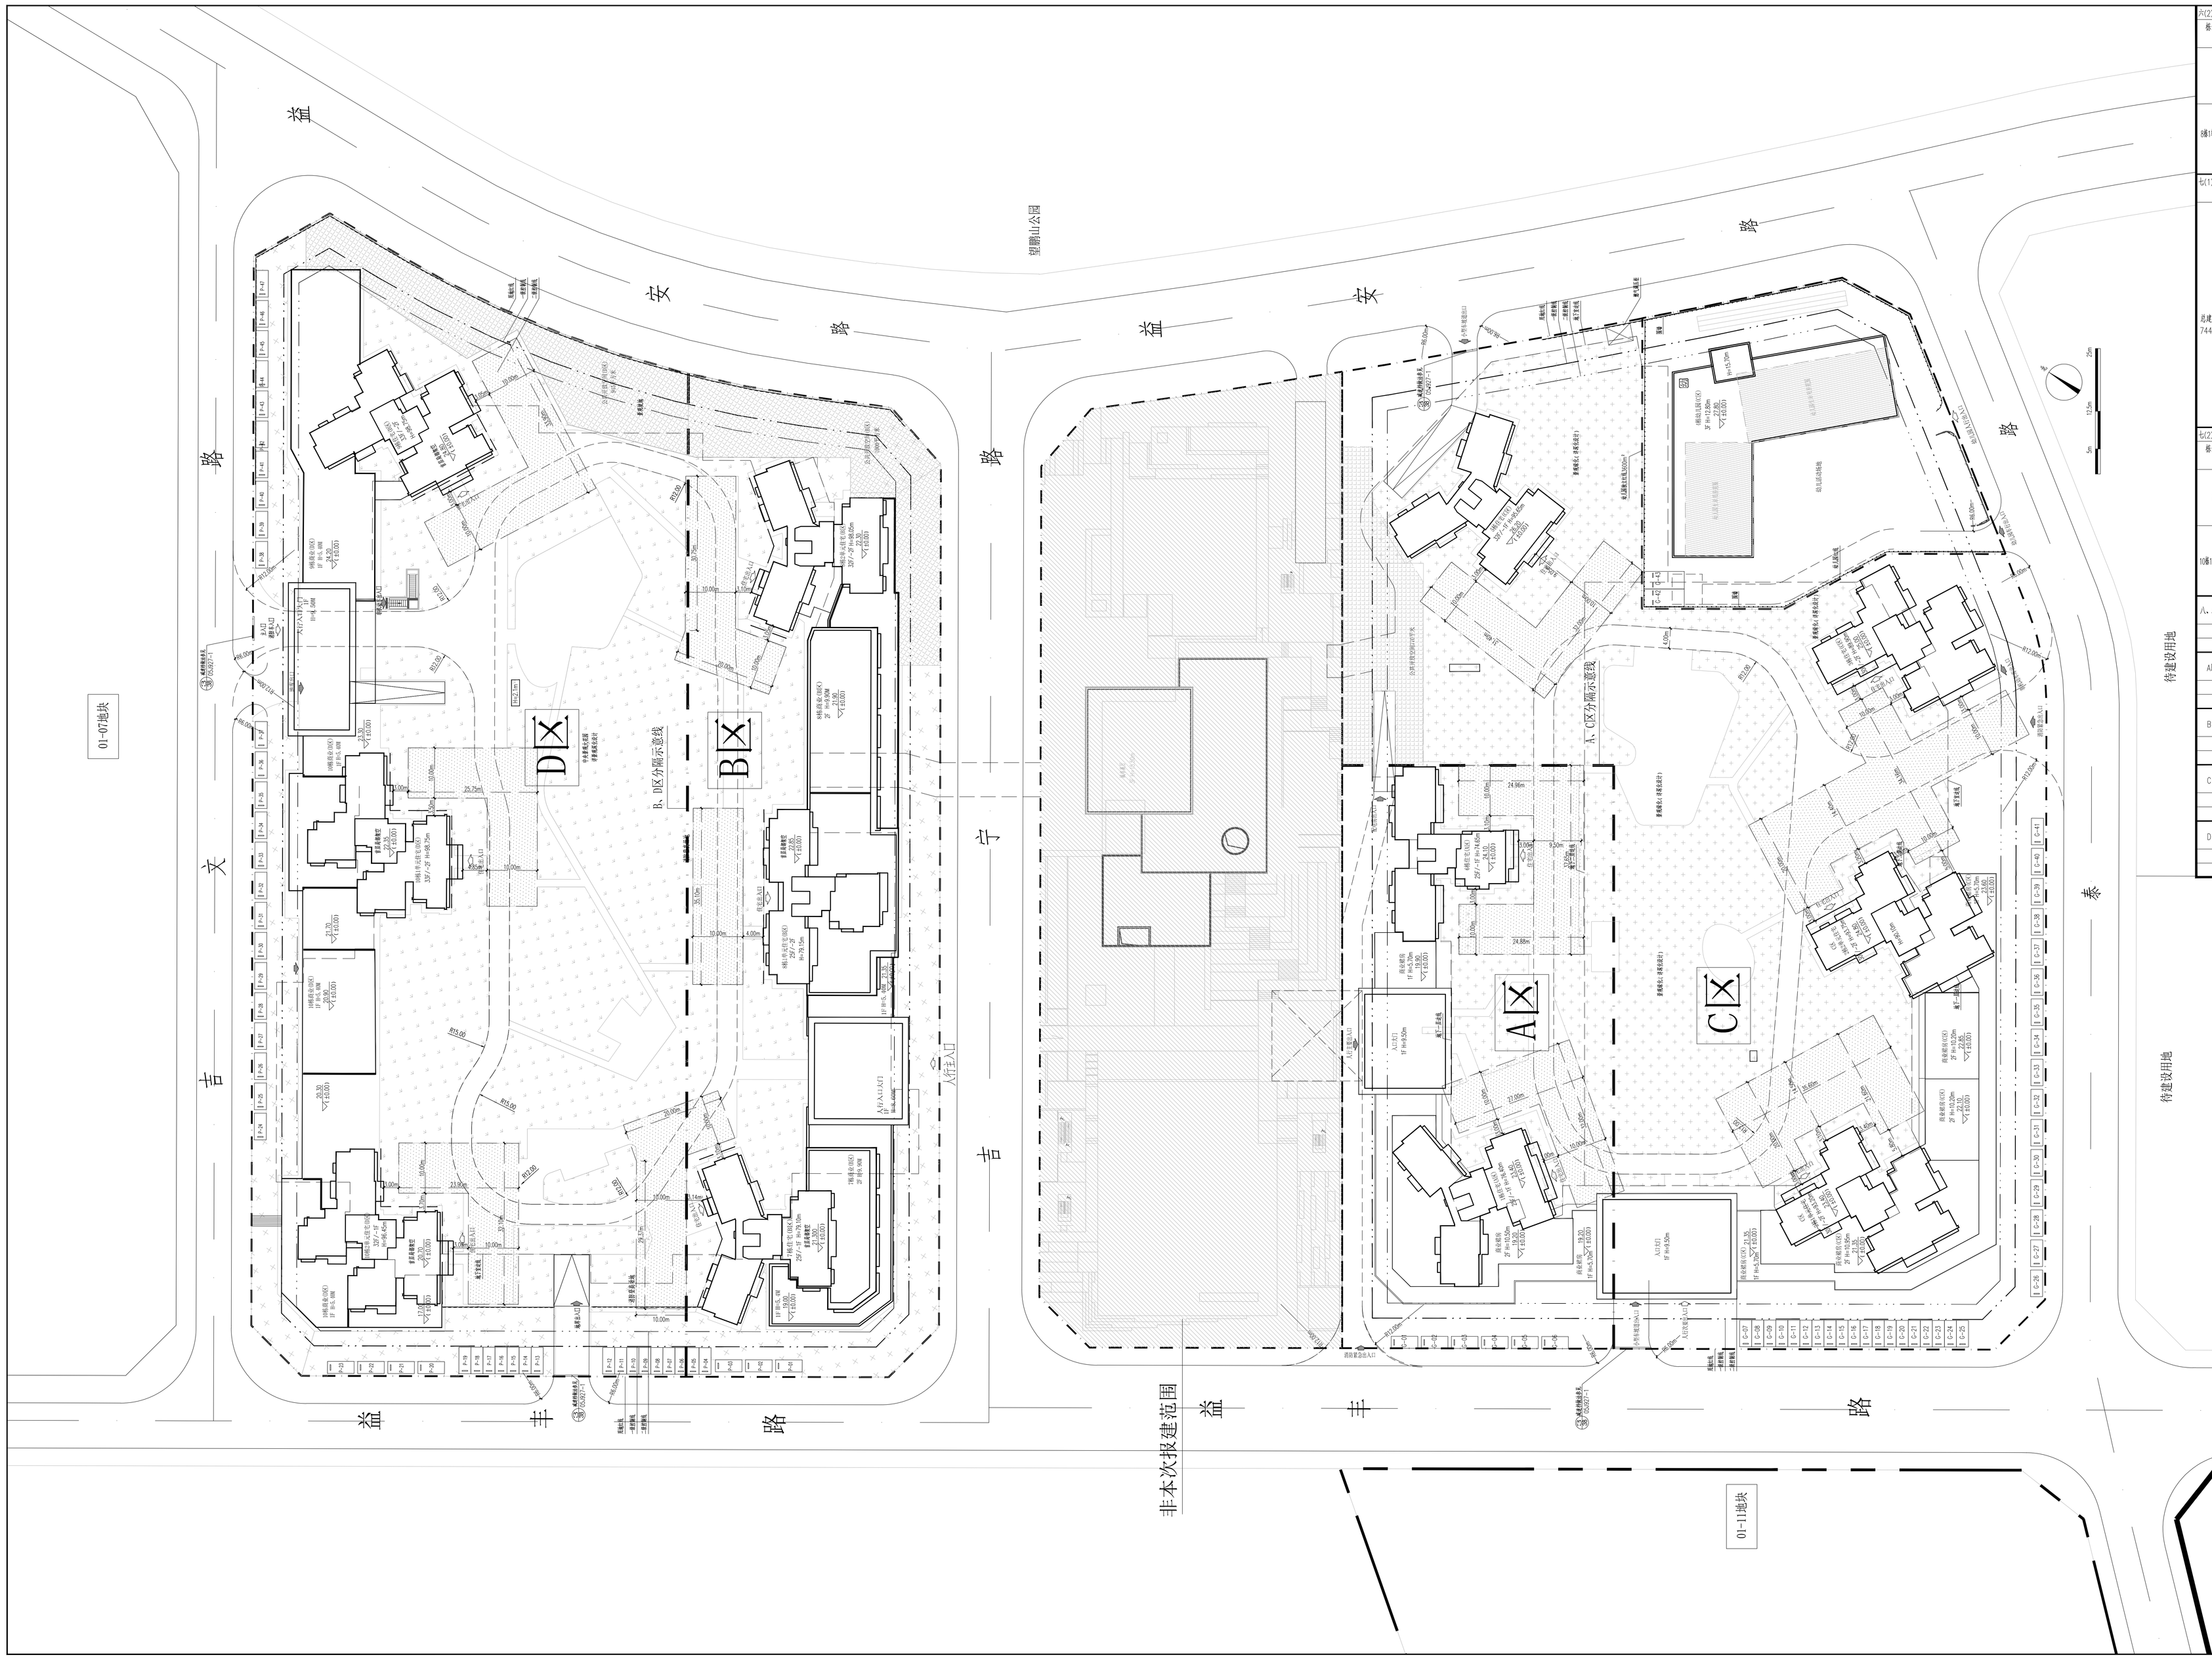
01-07地块
01-11地块
D区
B区
A区
C区
A、C区分期示意线
B、D区分期示意线
非本次报建范围
待建设用地
人行主入口
人行次入口
地下车库入口
消防车道
景观
绿化
建筑一期范围
建筑二期范围
电梯
自行车停车位
机动车停车位
消防车道