

会 审 人	王 宁	审 核 人	王 宁
本图由设计单位提供，仅供甲方参考，不作为法律依据。







说明：
 1. 图中高层采用特准层数，按标准层1.000m相当于半层。
 2. 图中按尺寸标注为建筑外墙之厚与道路、消防红线距离。
 3. 图中建筑外墙外立面均按建筑外墙外立面。
 5. 图中环境景观设施、具体由相关专业公司二次设计，最终以土建设计为准。
 6. 各垂直方向安全出口上方，均设置突出1.20m的防护棚，采用镀锌钢板。
 7. 本项目各楼层均设置消防疏散通道，其疏散宽度不小于1.0m。

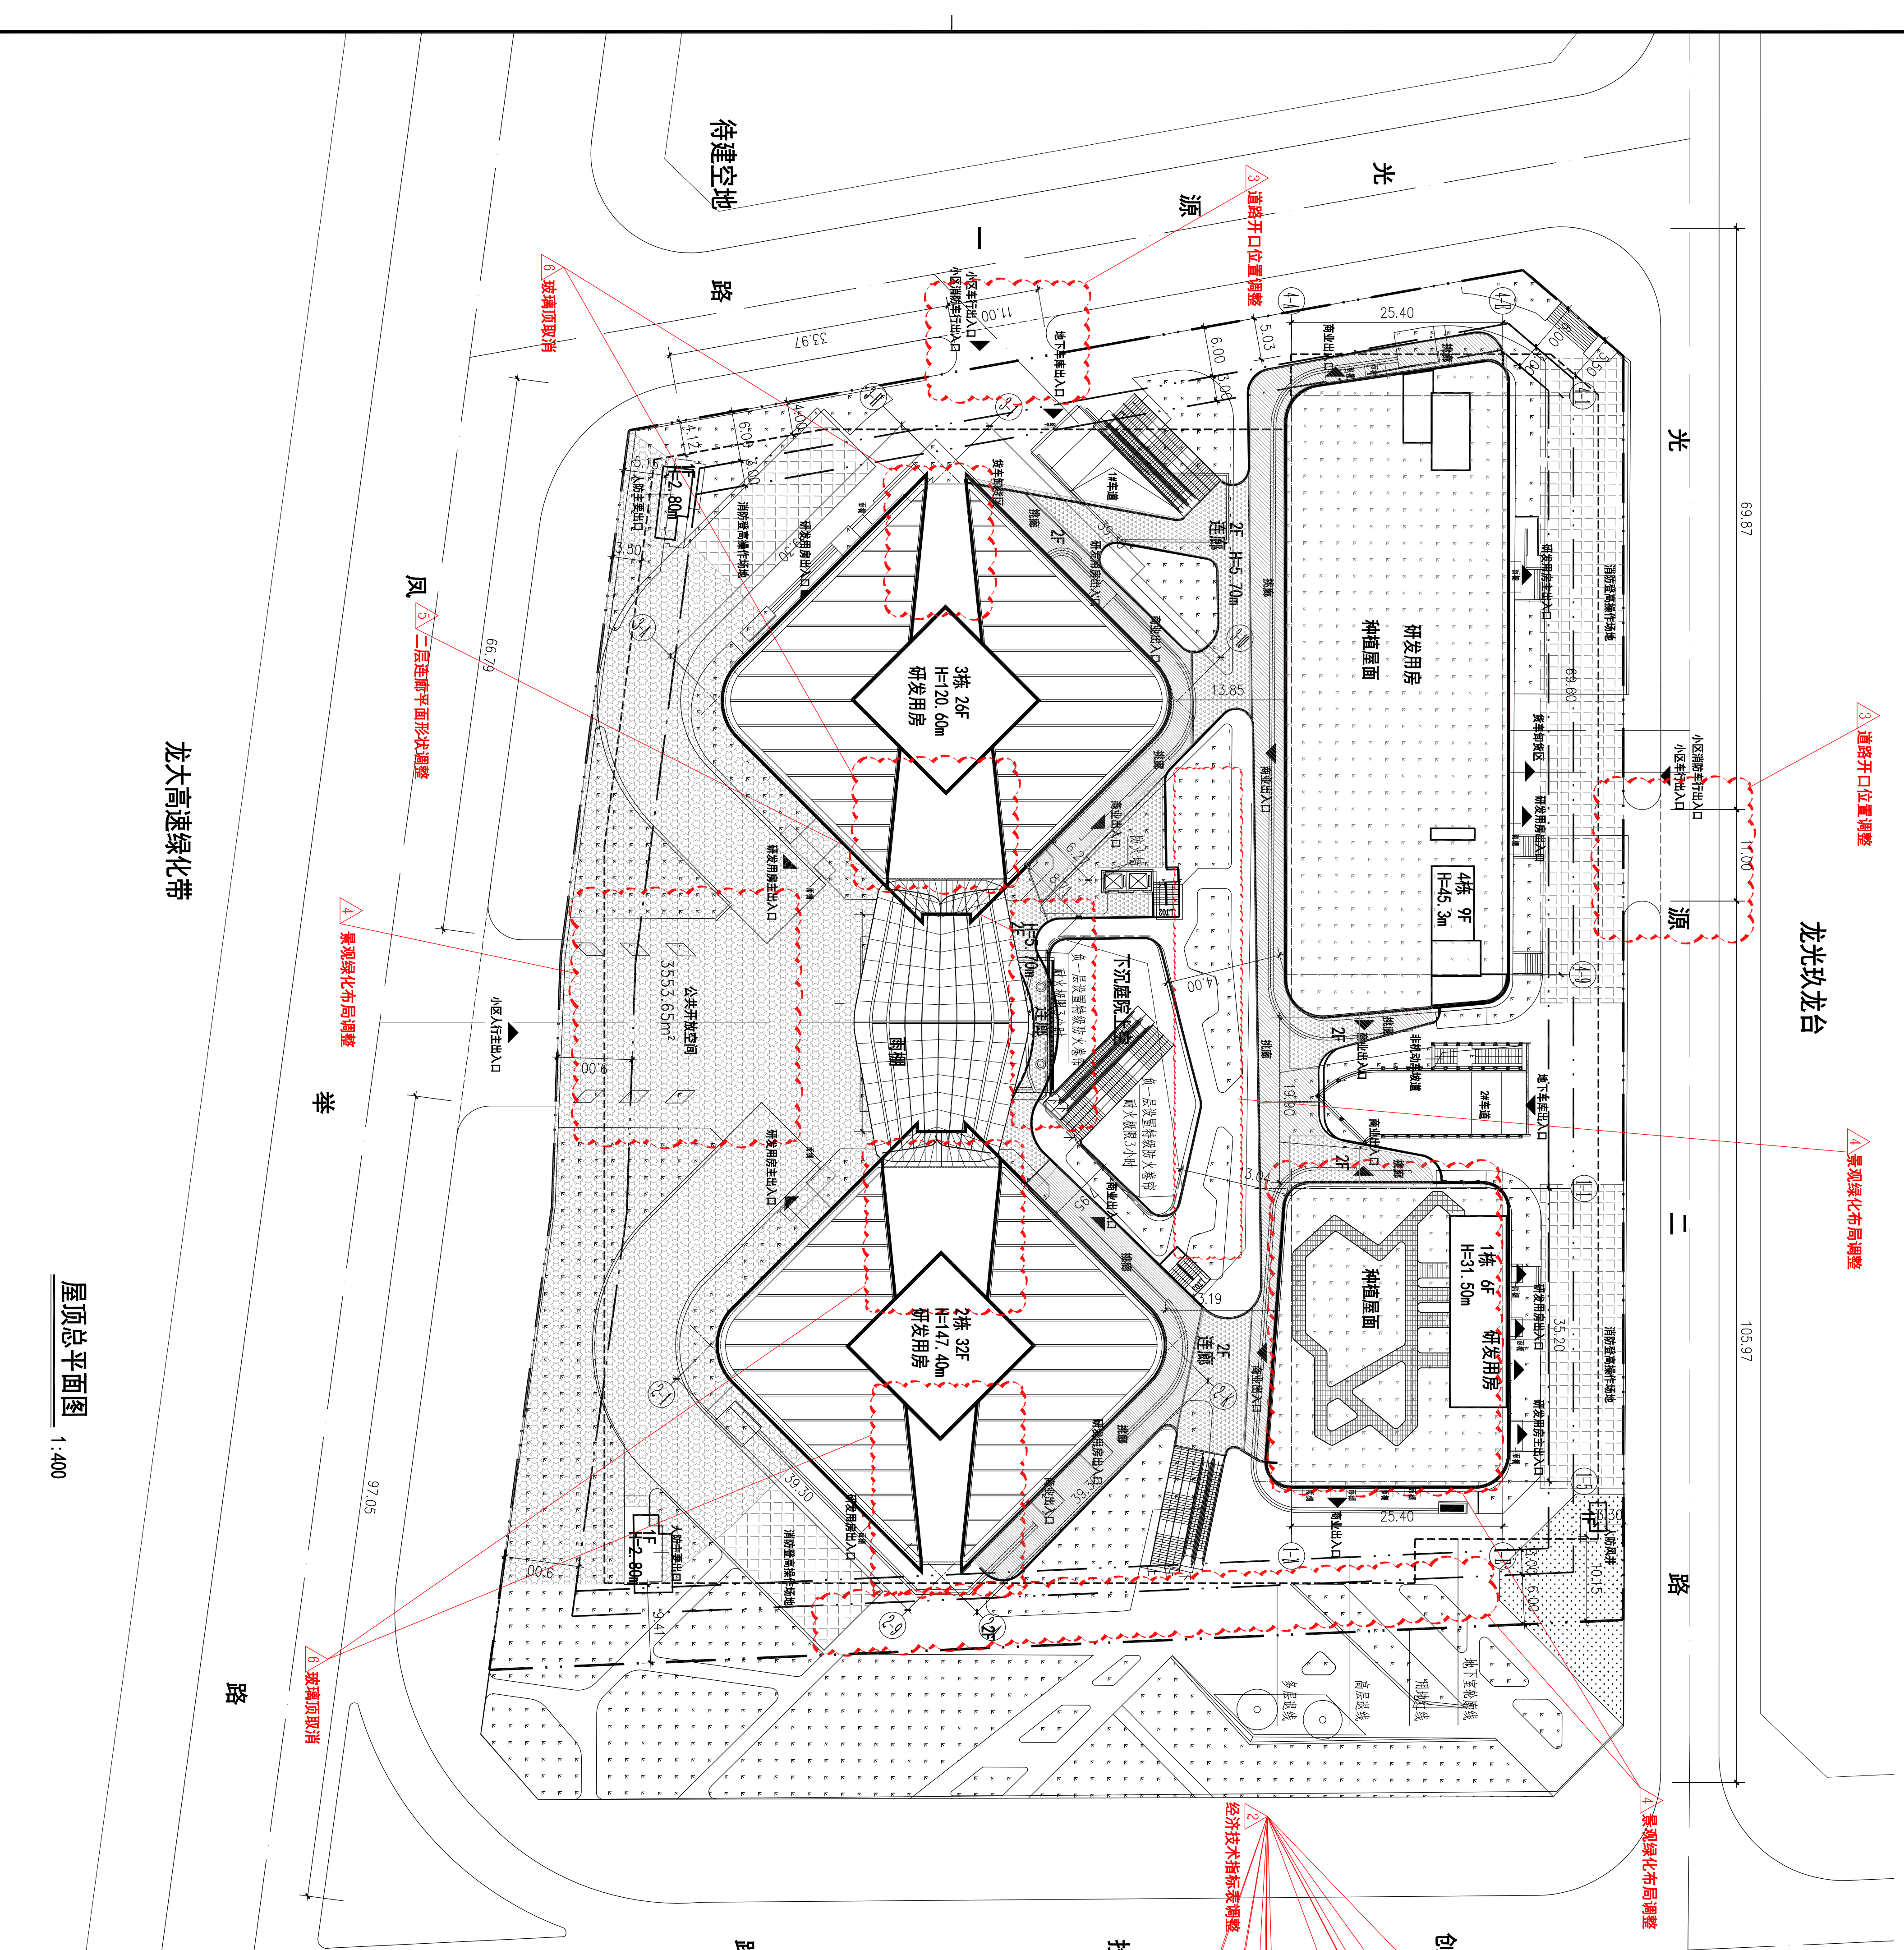

屋顶总平面图

1:400






