


建 筑	ARCHITECTURE		电 气	ELECTRICAL		
结 构	STRUCTURE		弱 电	TELECOM		
给 排 水	PLUMBING		总 图	SITE PLAN		
暖 通	MECHANICAL					

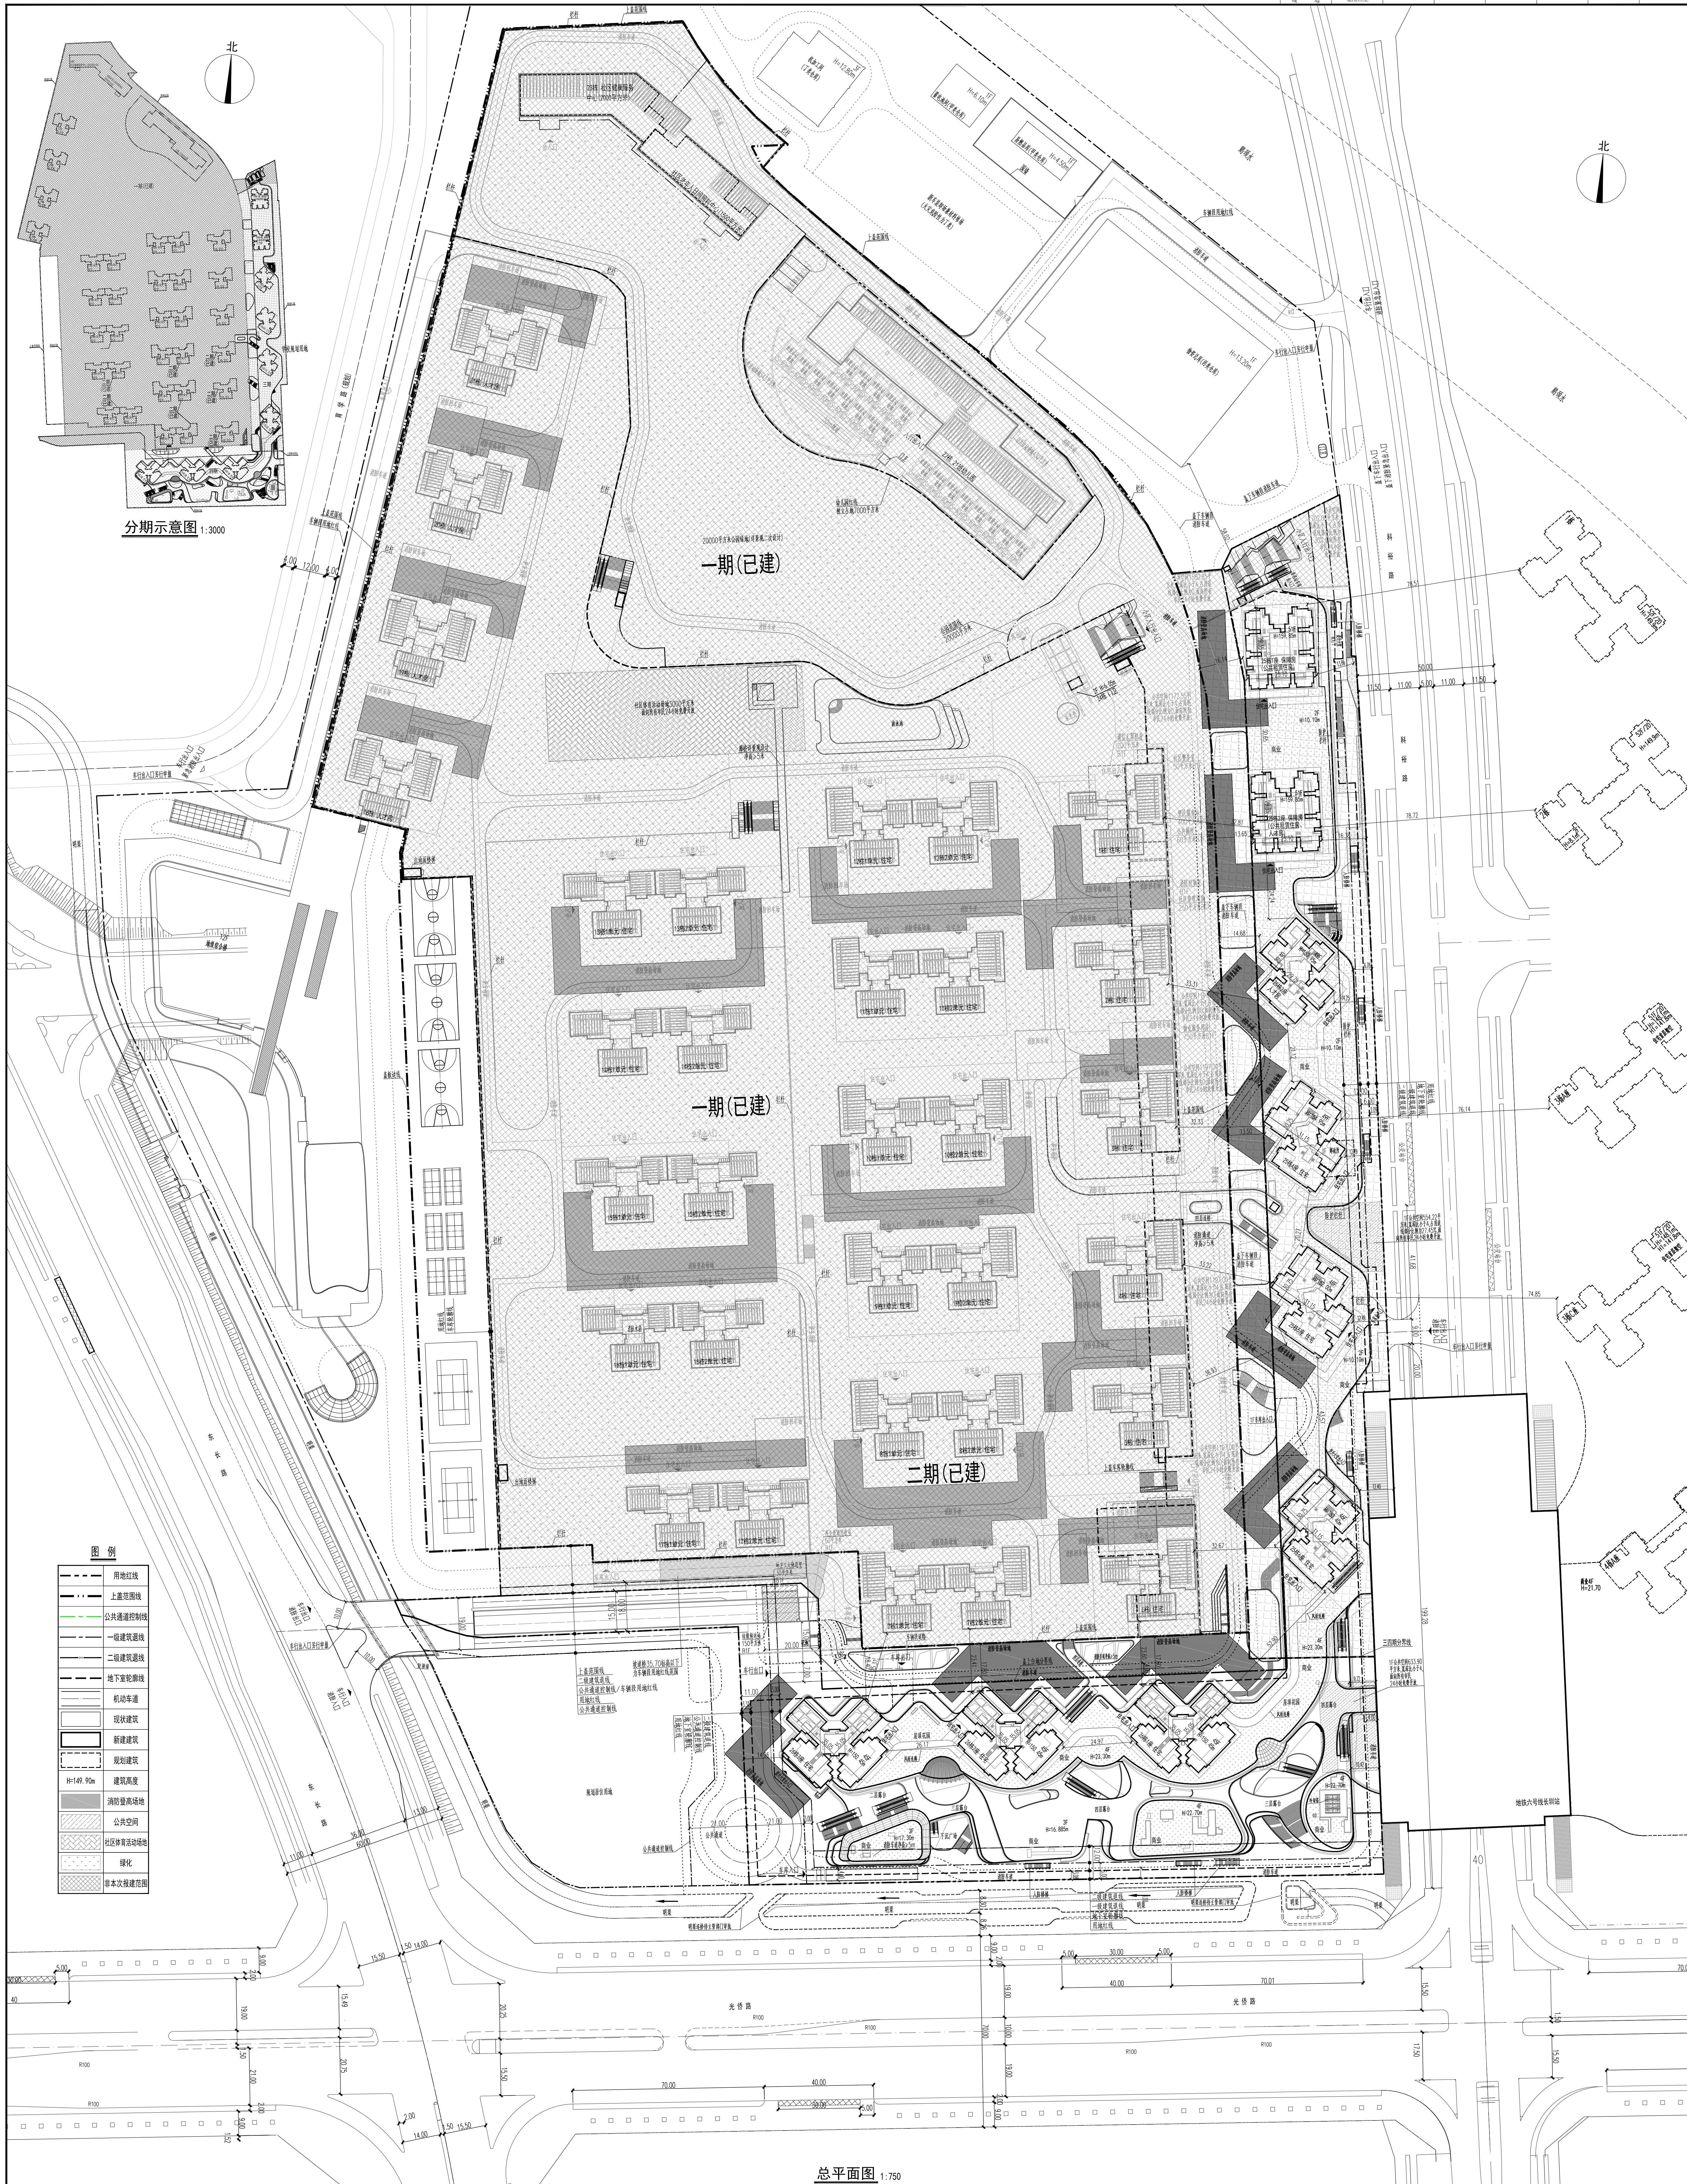

总平面图 1:750

[illegible][illegible][illegible]