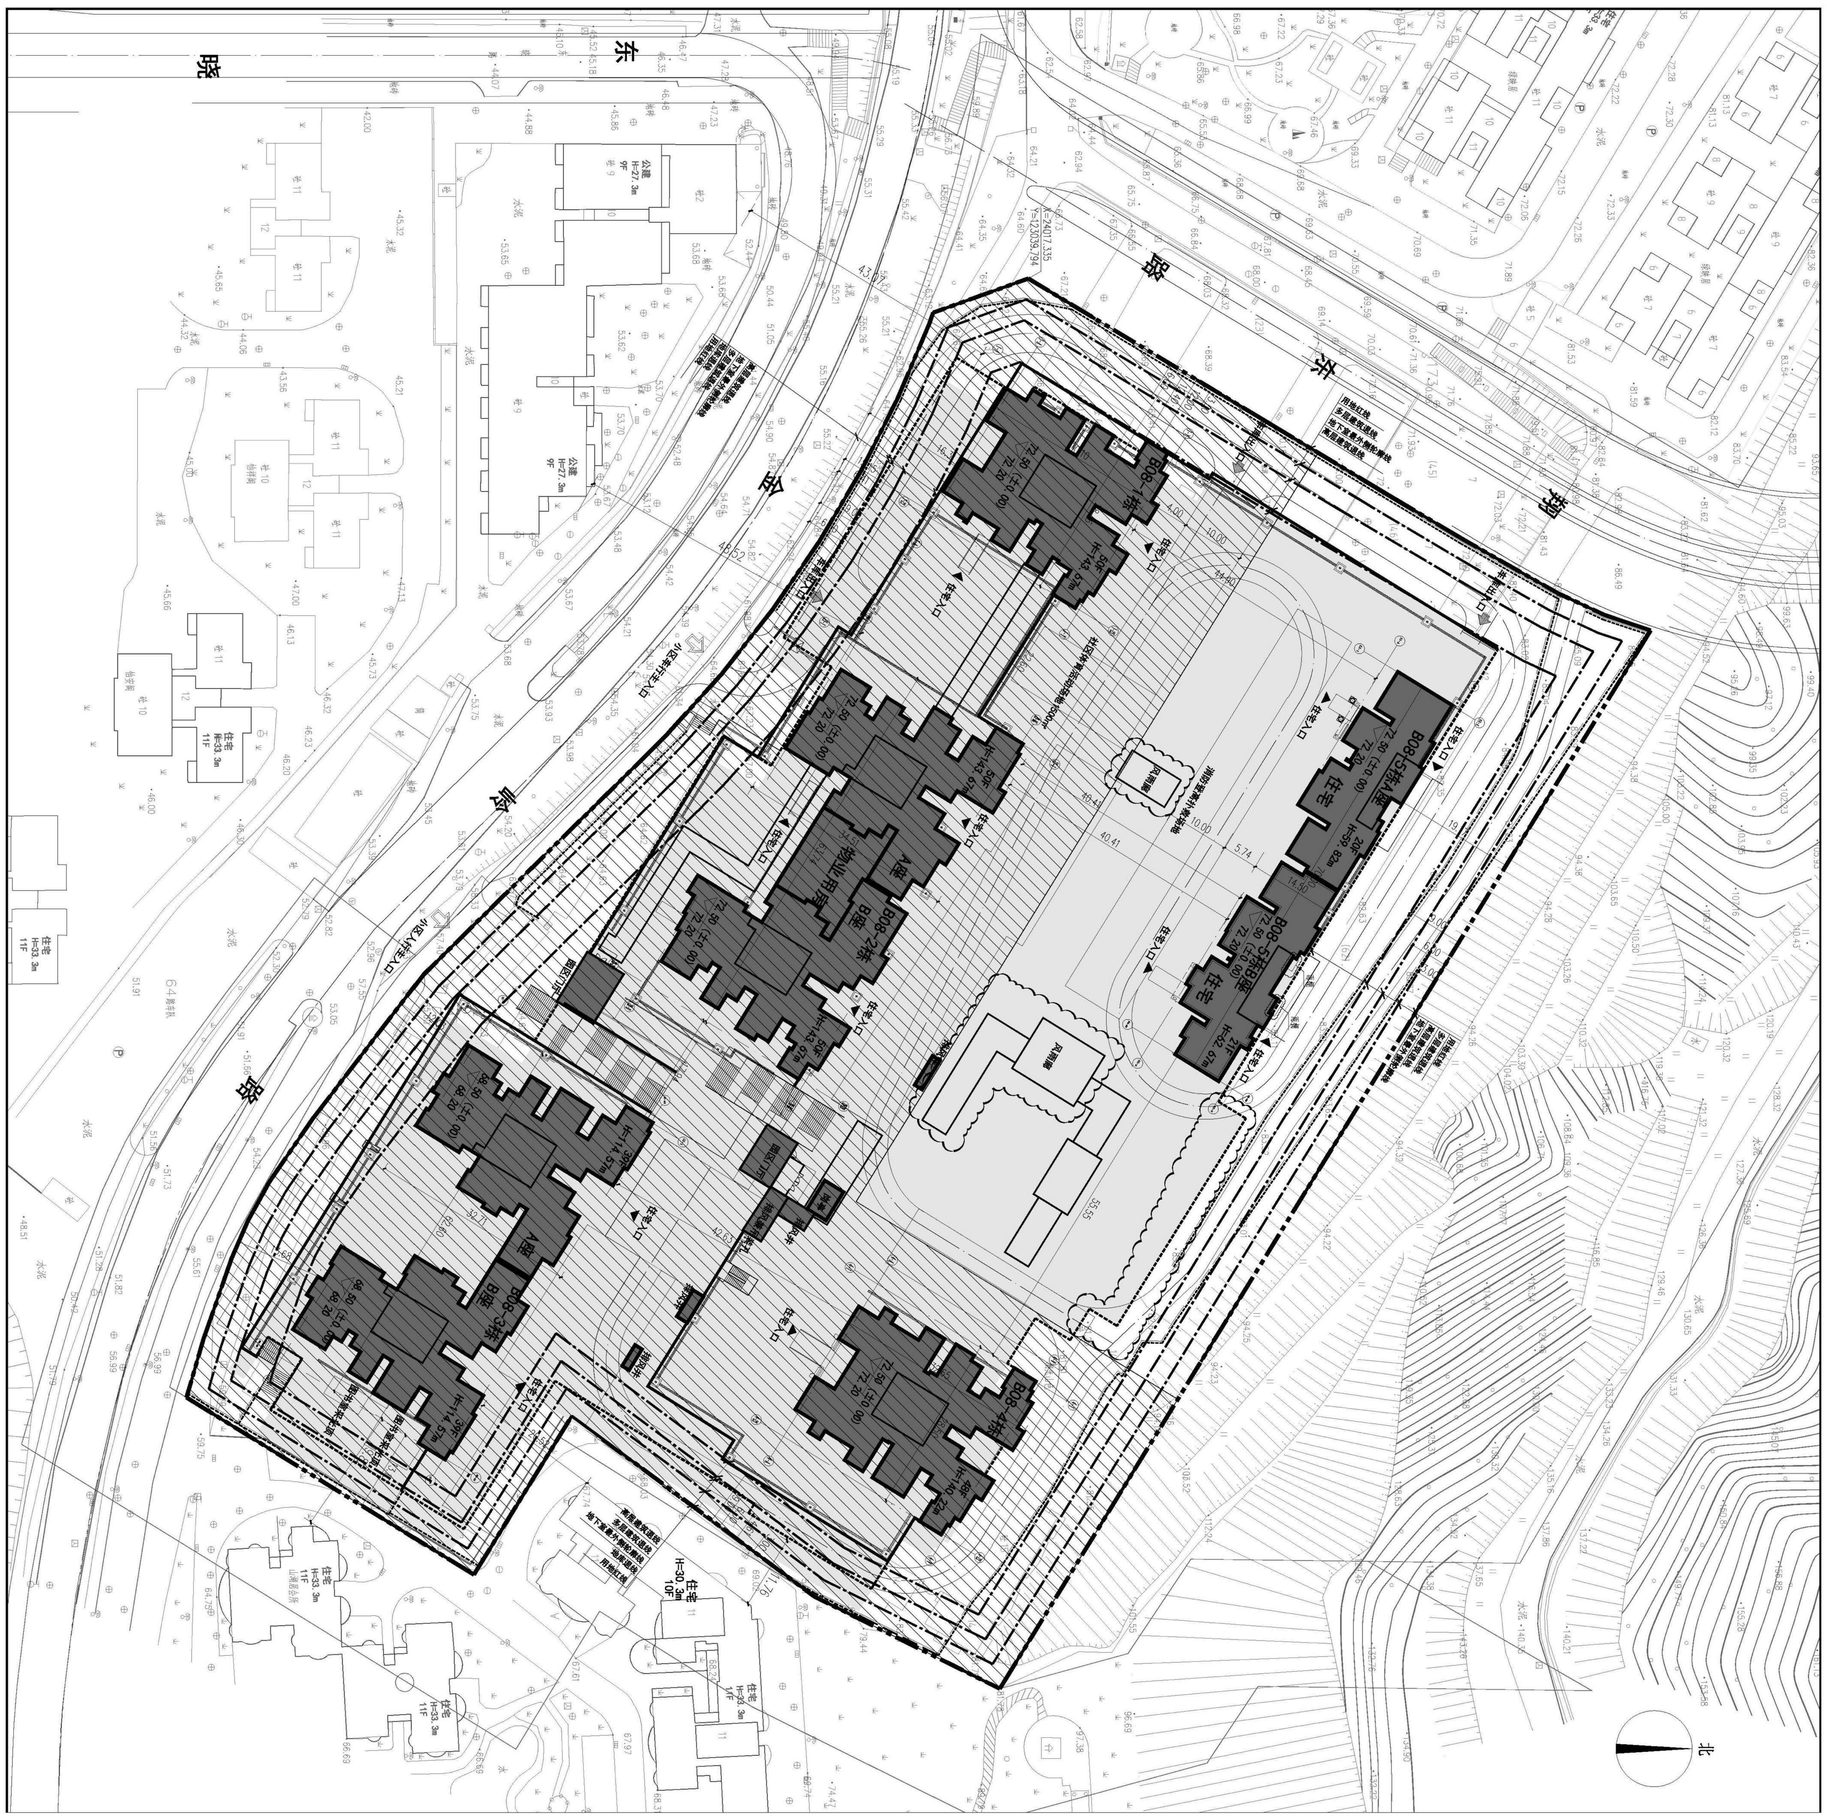
北
住宅
H=30.3m
10F
住宅
H=33.3m
11F
住宅
H=27.3m
9F
住宅
H=27.3m
9F
住宅
H=33.3m
11F
住宅
H=33.3m
11F
住宅
H=33.3m
11