


图例	说明
1	新建建筑物
2	用地红线
3	高层、多层退线
4	地下室退线
5	地下室轮廓线
6	新建场区道路
7	原有市政道路
8	室内地坪标高
9	室外标高
10	建筑出入口标记
11	人行、车行出入口标记
12	新建场区道路
13	市政道路设计标高、桩号
14	挡土墙
15	围墙
16	泳池


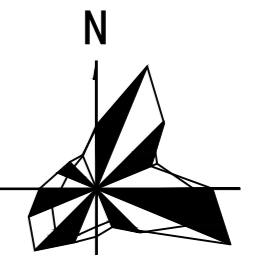


图例

1	新建建筑物	① 栋号	② 层数

说明：  
1. 本图依据建设单位提供的《项目选址意见书》、《规划条件及指标》、  
1:500数字化地形图与深东大道设计施工图。  
2. 图中绘制的建筑物为建筑物的屋顶平面。  
3. 图中坐标系统与选址报告一致，高程系统为85黄海高程系。  
4. 图中尺寸、坐标及高程单位均为米。  
地下三层车库。  
6. 初为建筑高度，从室外地坪操作地算至屋面层。  
7. 建筑物定位坐标为建筑角点坐标。

屋顶总平面图 1:1000

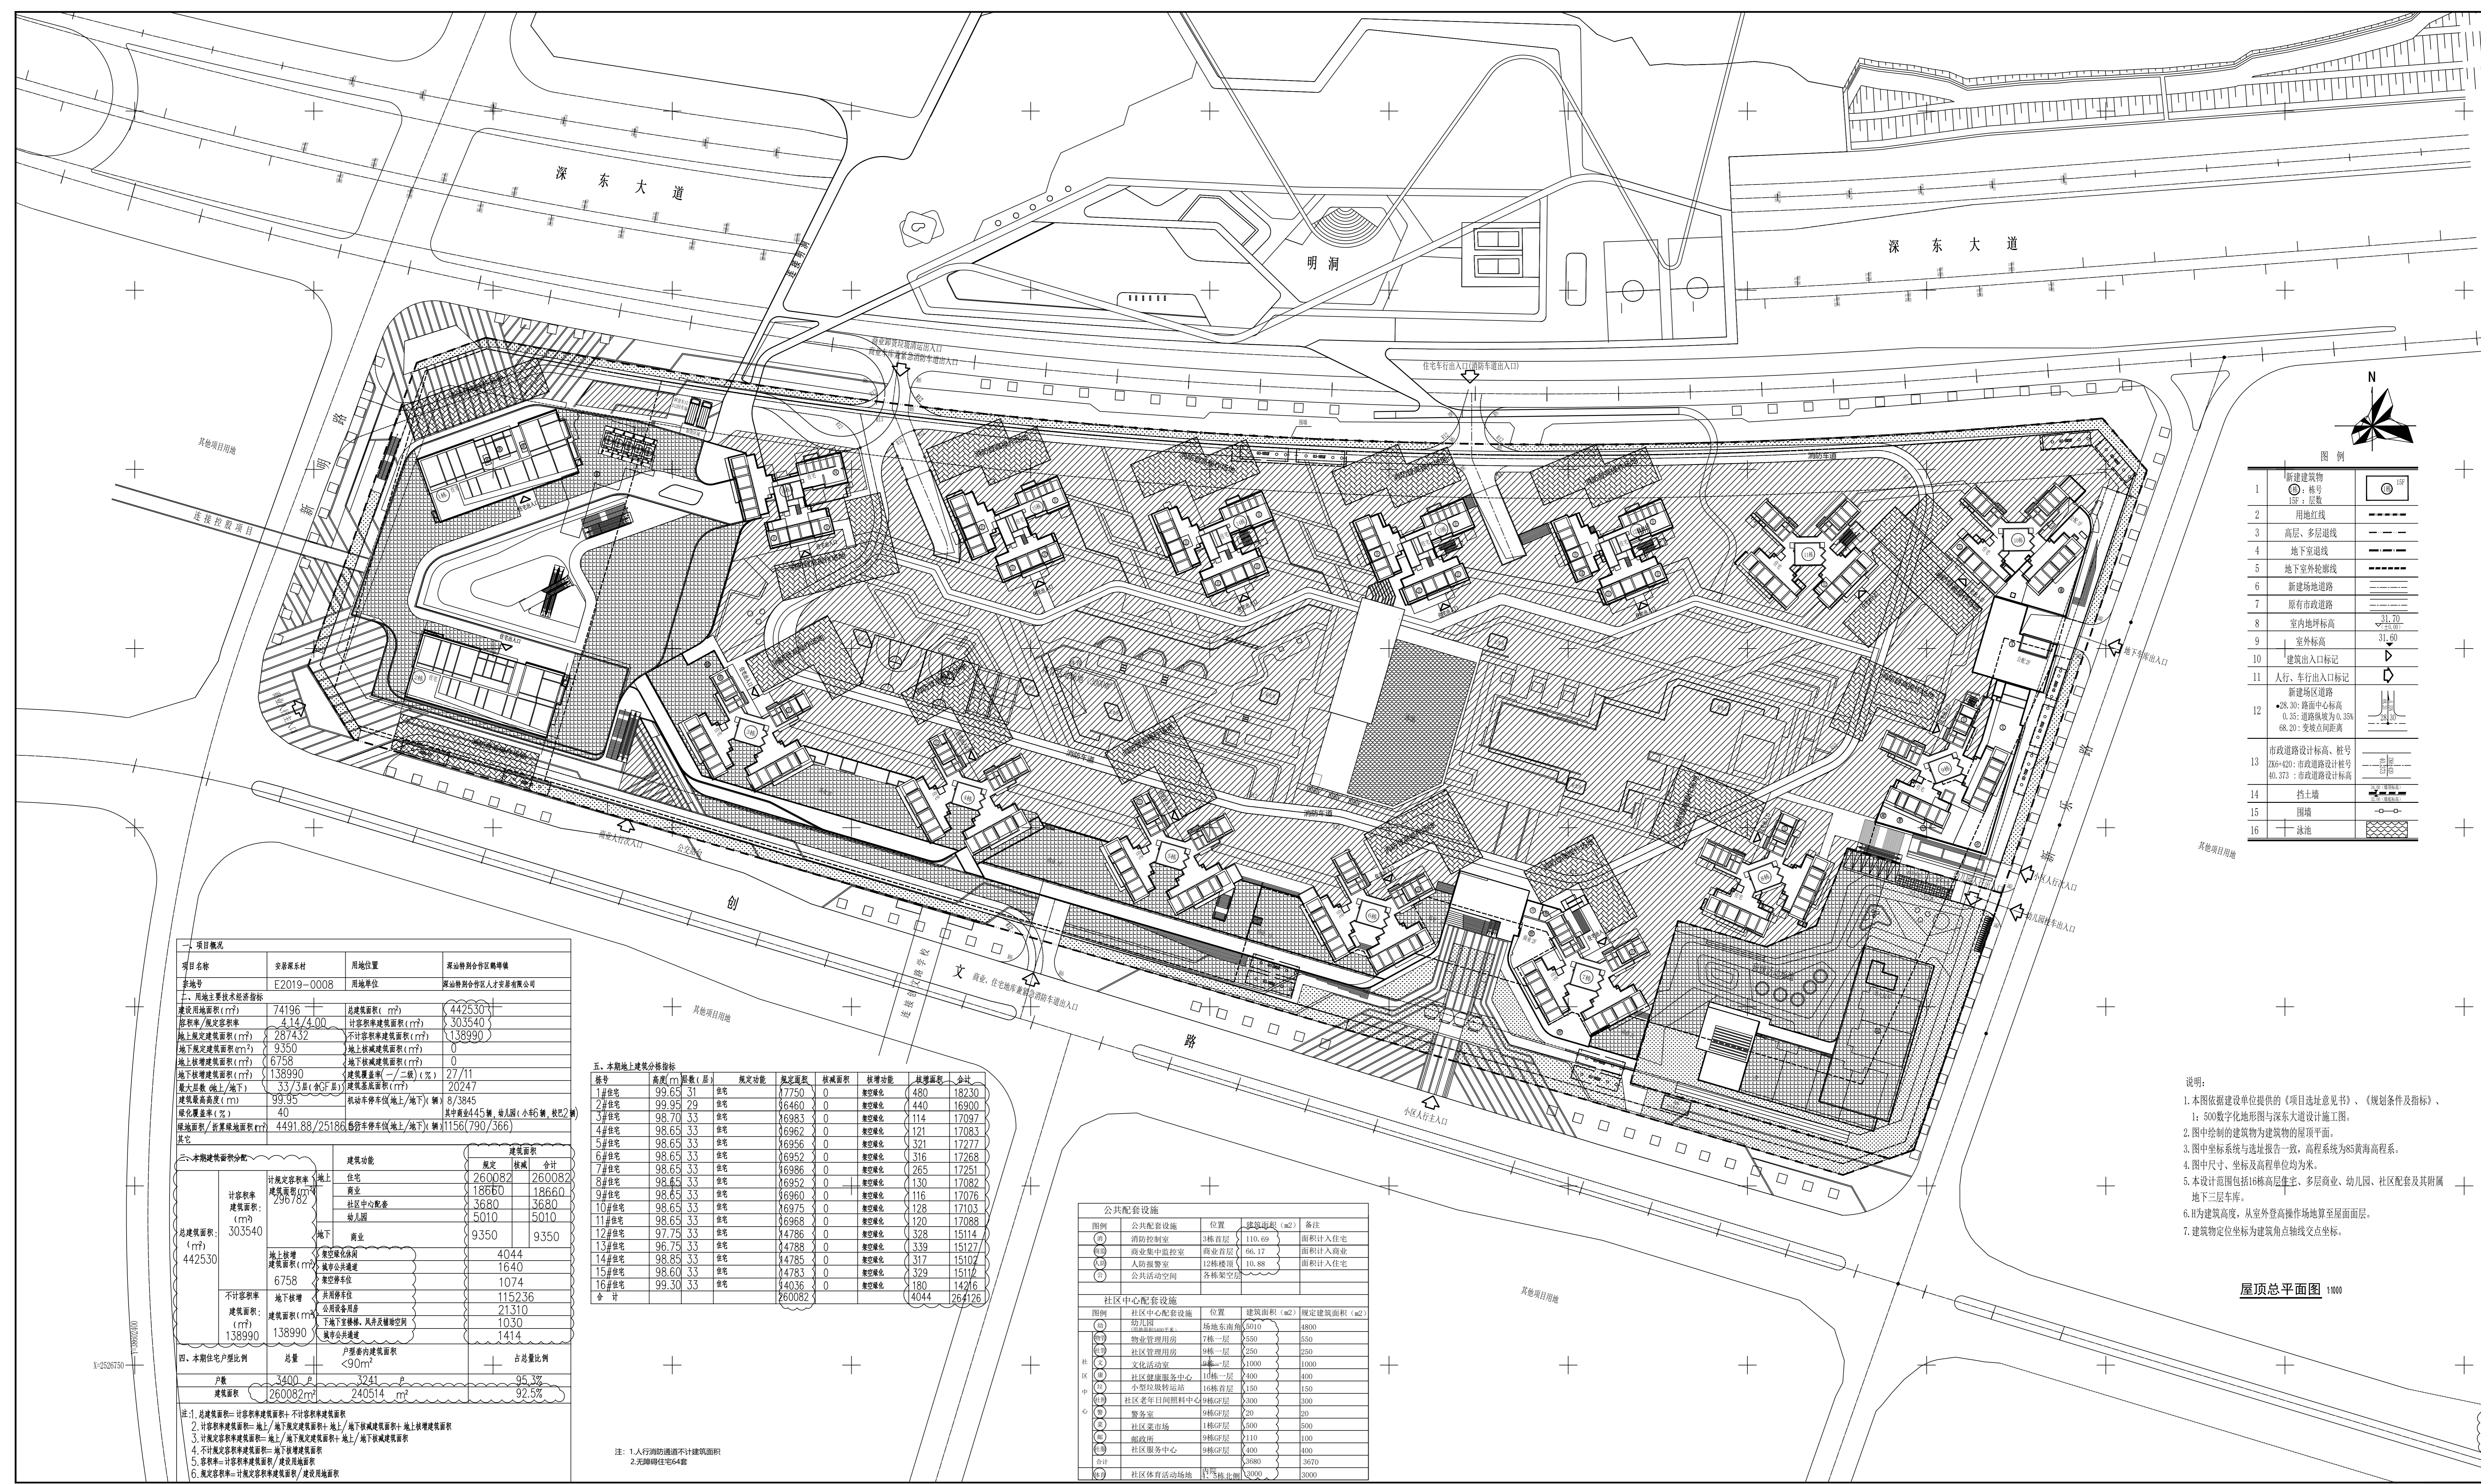

一、项目概况

用地面积 (m²)	74196	总建筑面积 (m²)	442530
容积率	4.14/4.00	计容积率总建筑面积 (m²)	303540
地上总建筑面积 (m²)	287432	不计容积率总建筑面积 (m²)	138990

二、本期地上建筑分栋指标

合计					260082	4044		264126






公共配套设施

图例	公共配套设施	位置	建筑面积 (m²)	备注
①	消防控制室	3#楼首层	110.09	面积计入住宅
②	商业集中监控室	商业首层	66.17	面积计入商业
③	人防报警室	12#楼首层	10.88	面积计入住宅
④	公共活动室	各楼栋架空层		

社区中心配套设施

图例	社区中心配套设施	位置	建筑面积 (m²)	规定建筑面积 (m²)
