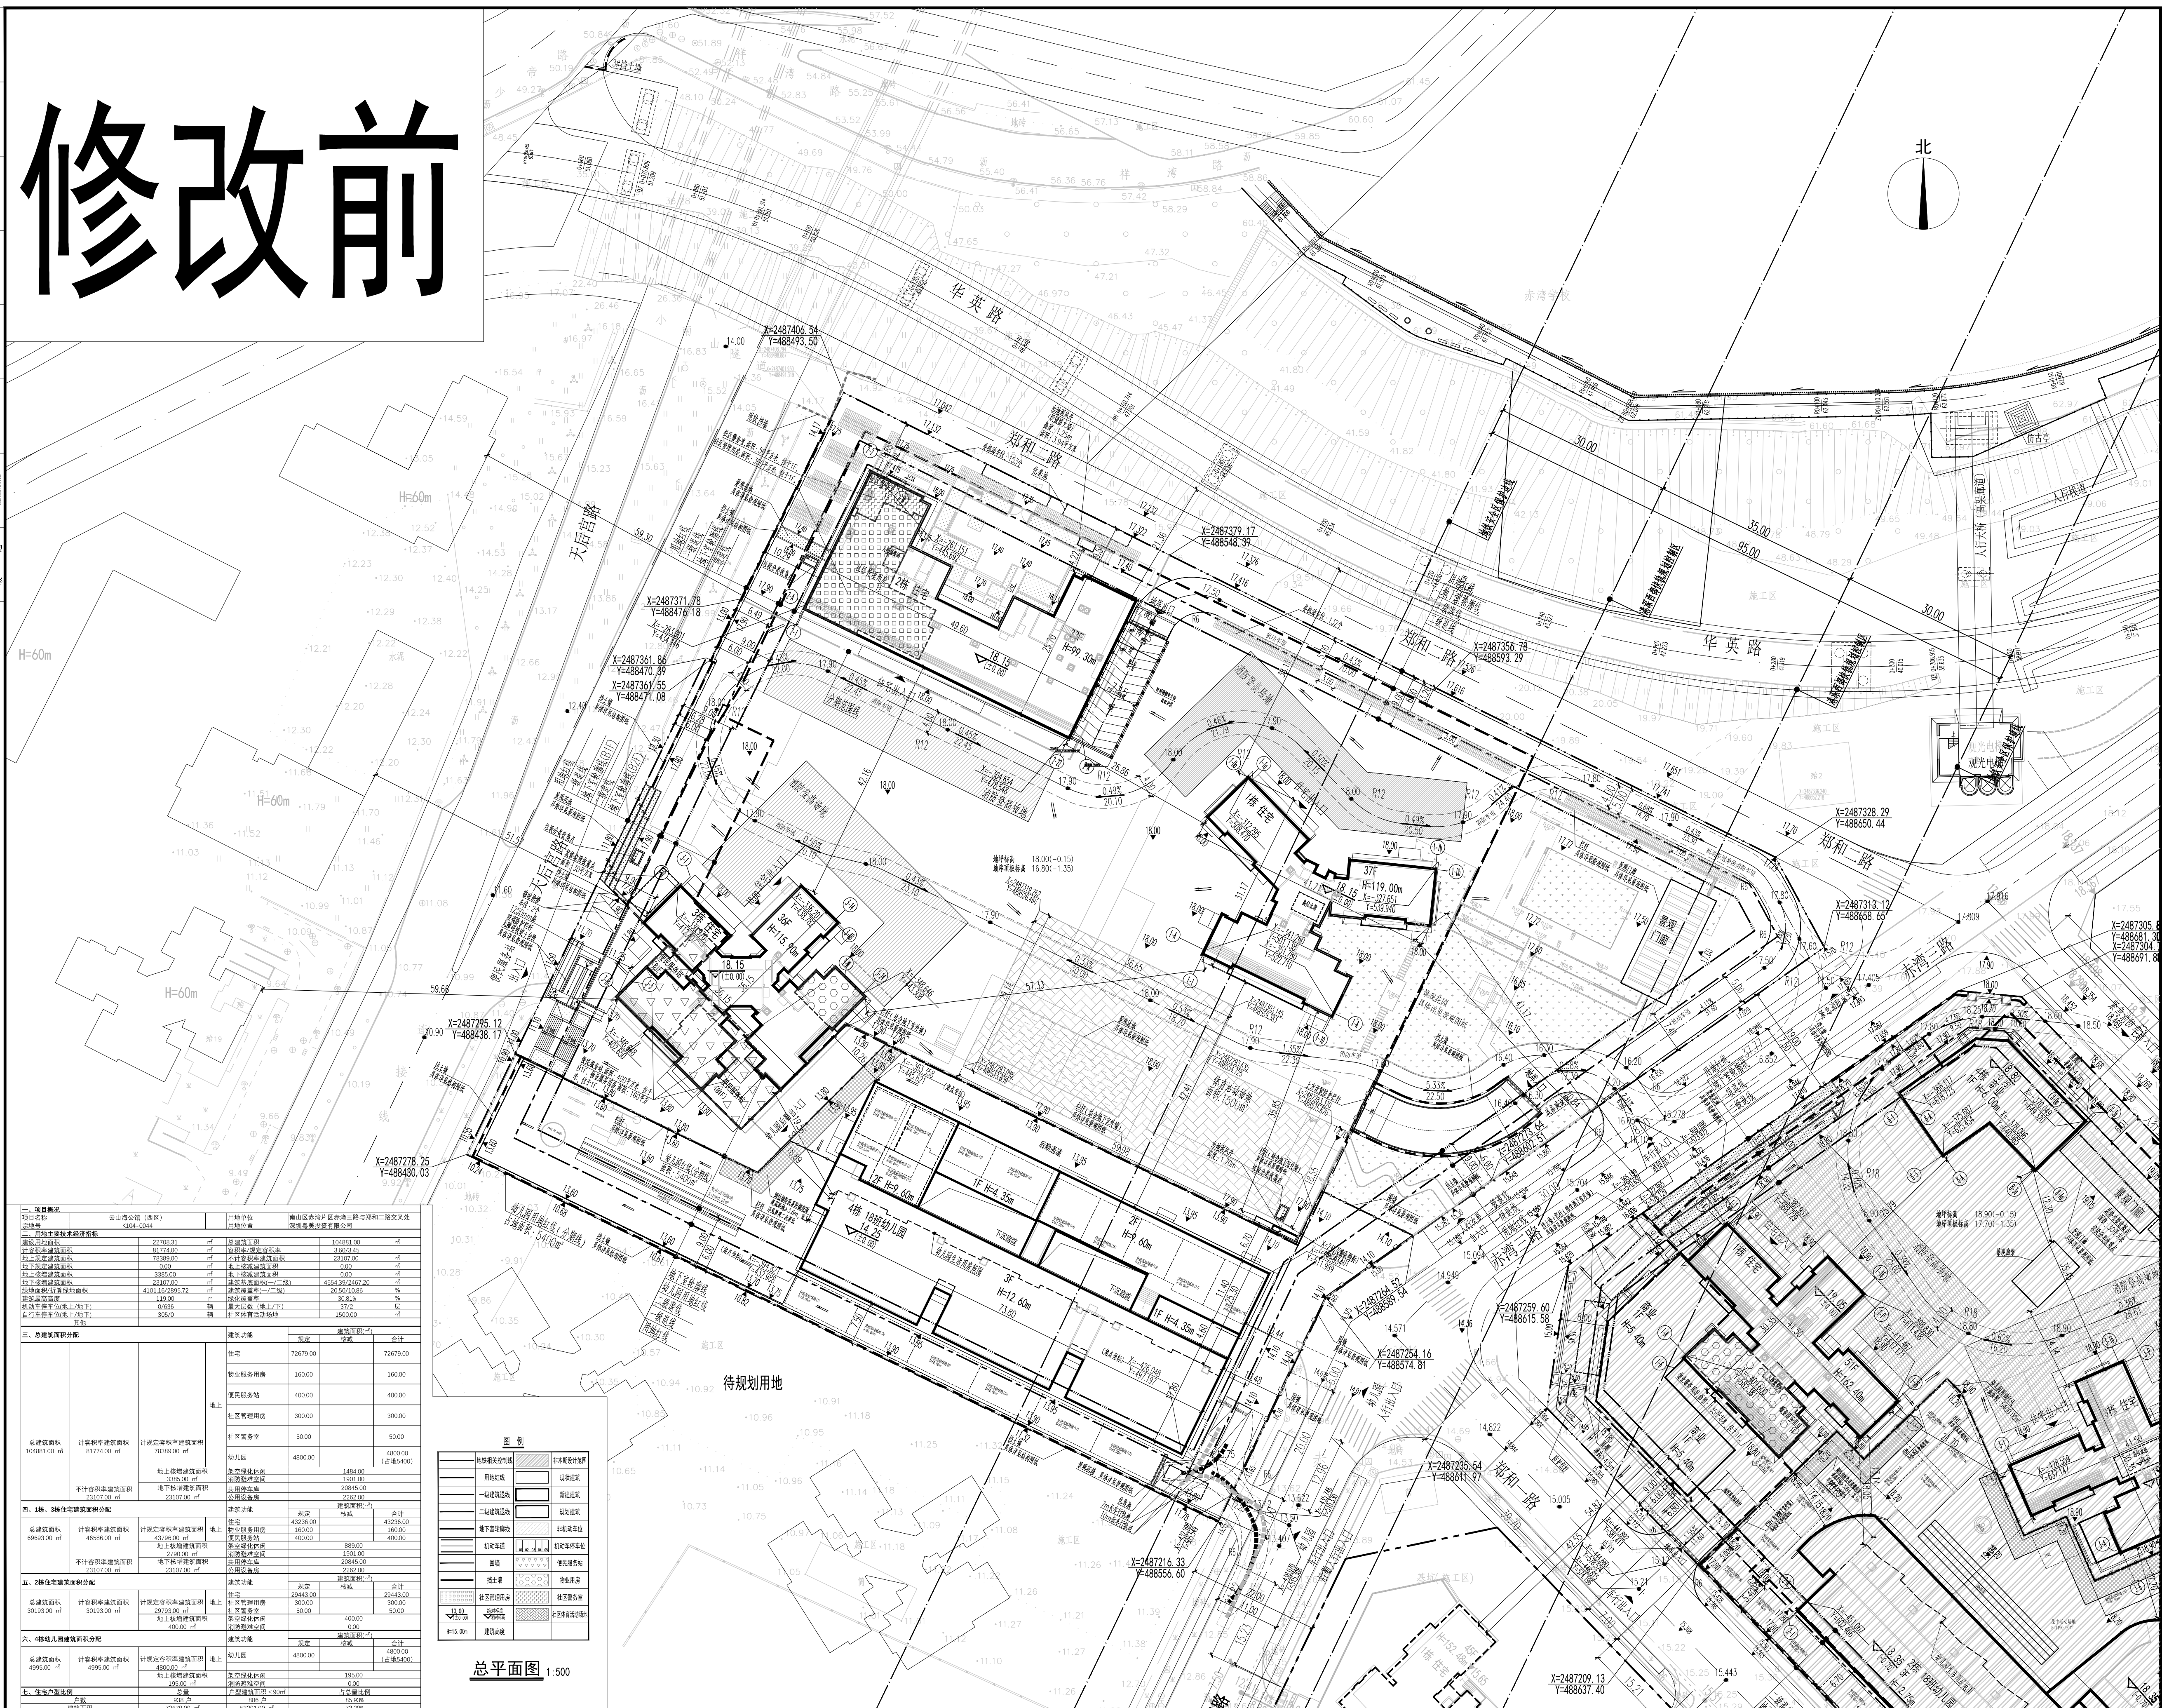
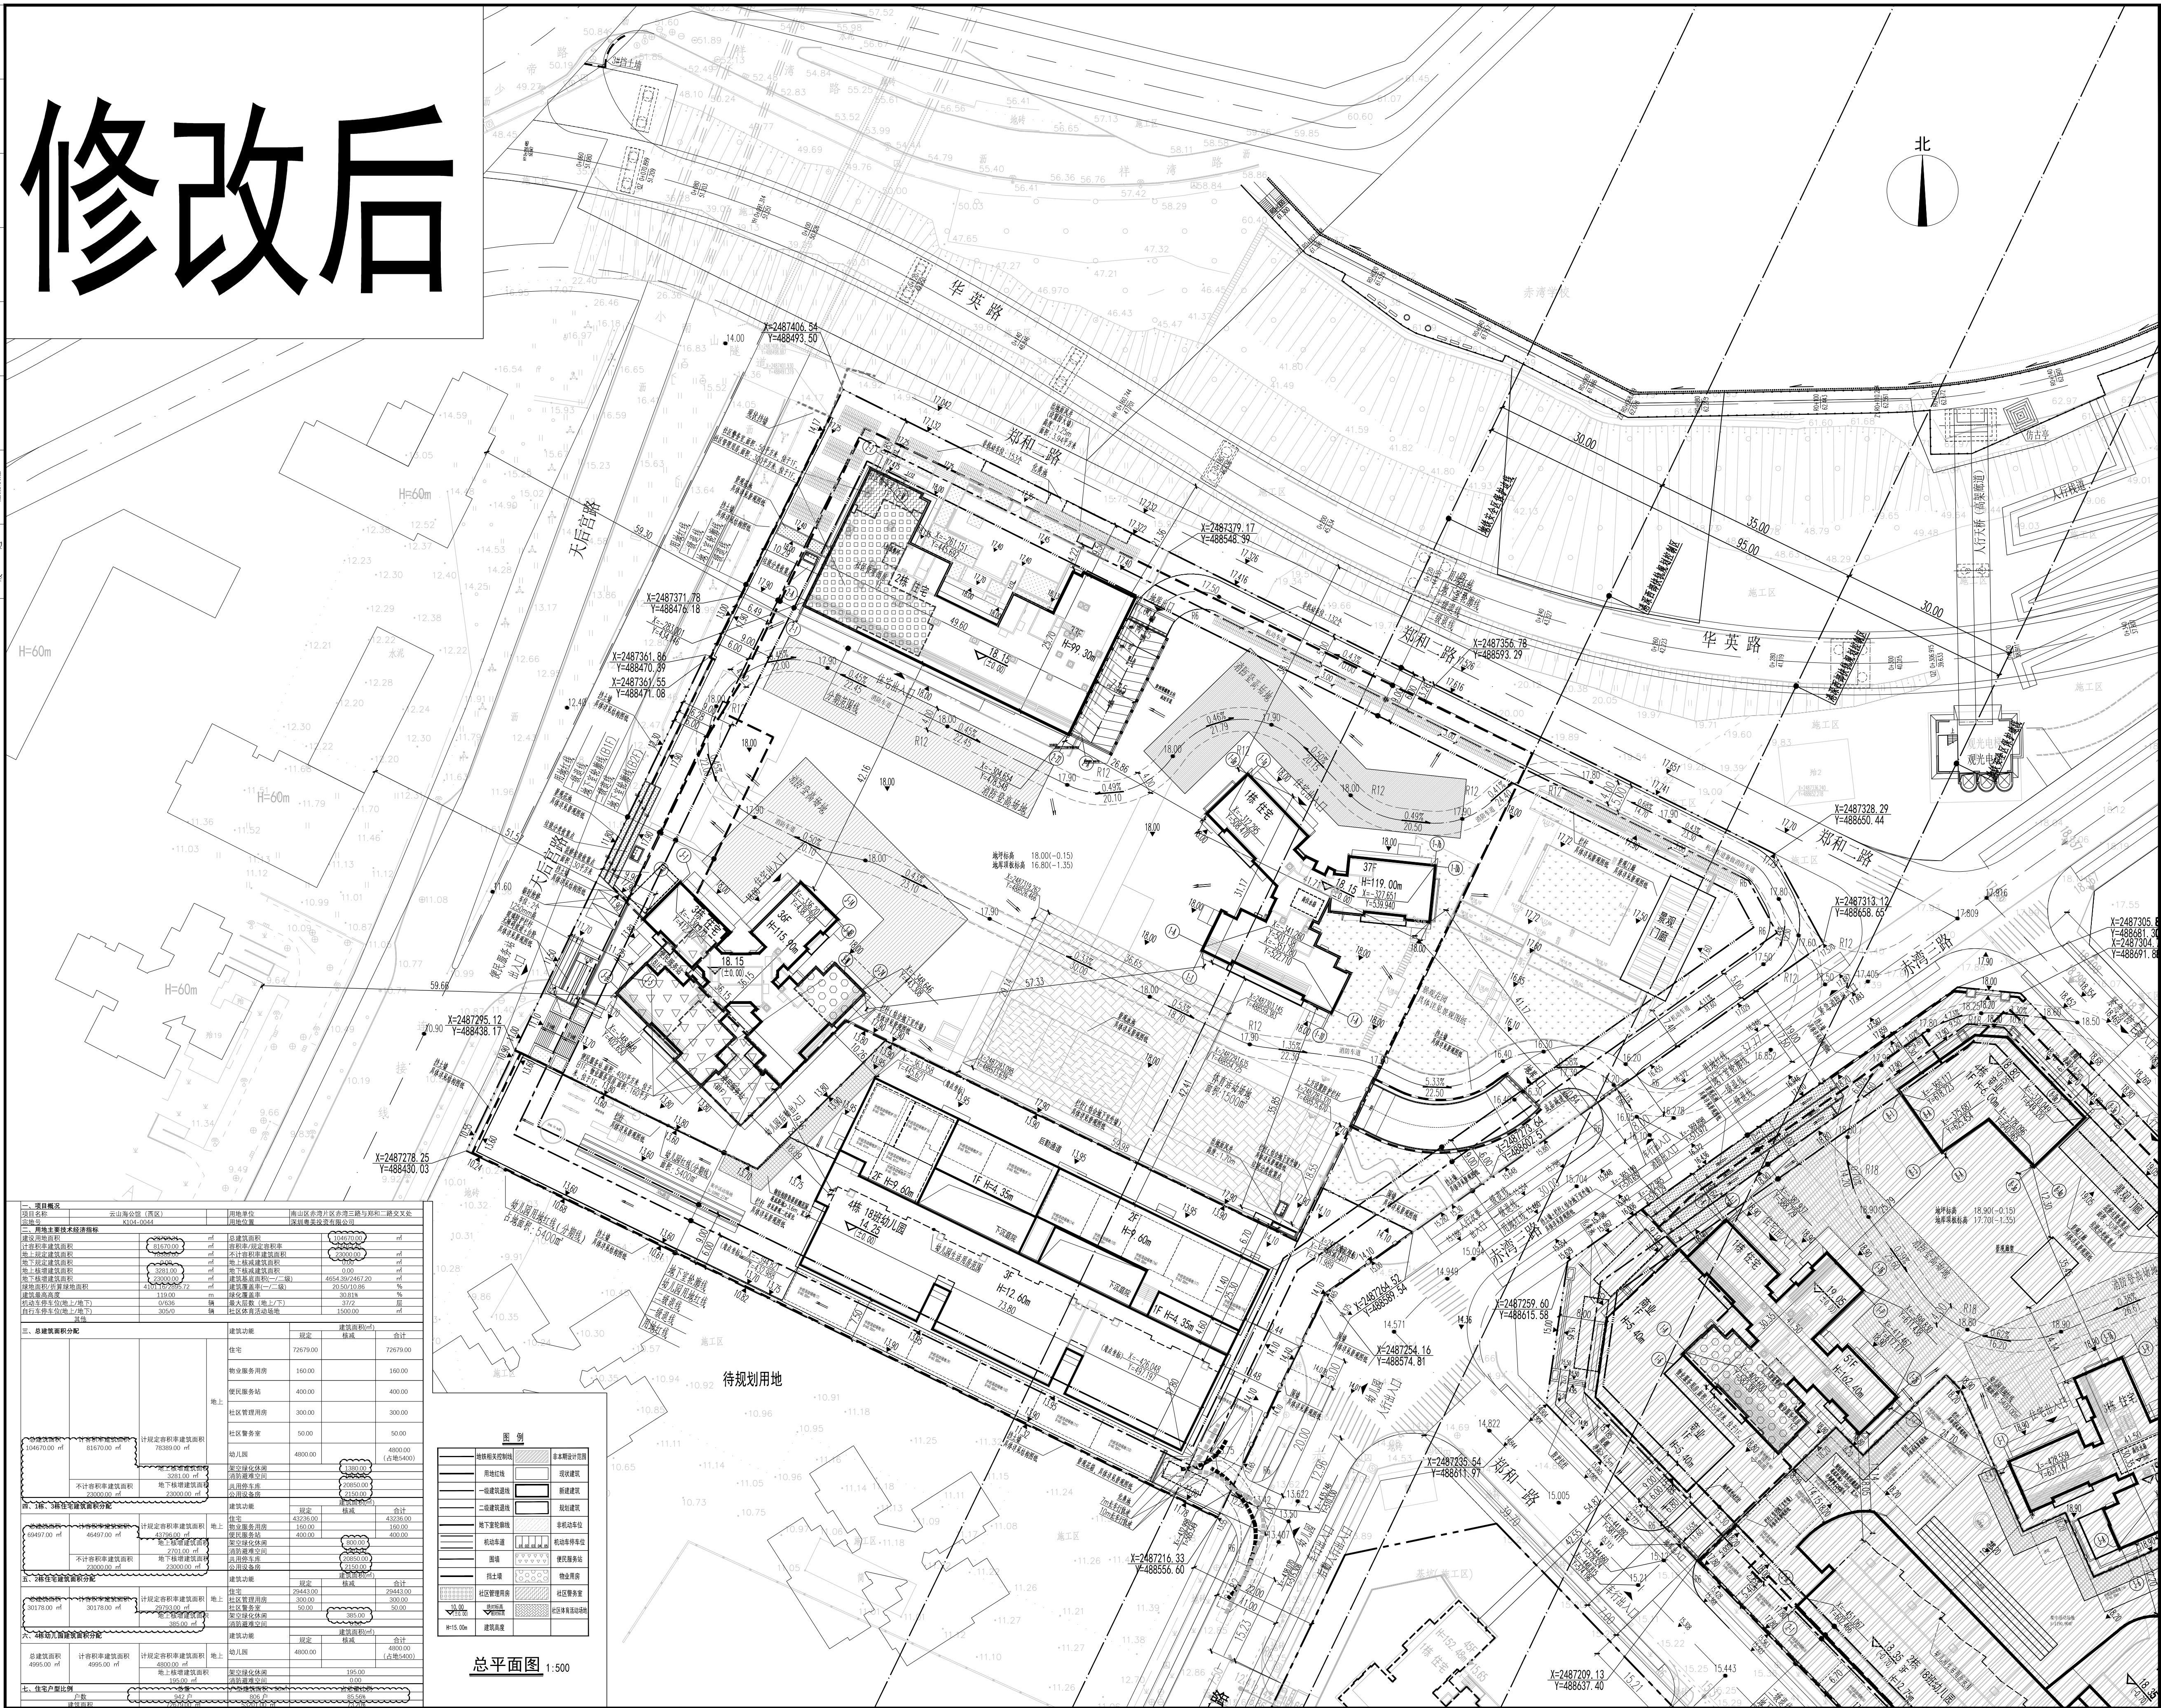


[illegible][illegible]

建 筑	建 筑	电 气	电 气
结 构	结 构	电 气	电 气
给 排 水	给 排 水	电 气	电 气
暖 通	暖 通	电 气	电 气

[illegible]