


调整前总平面




主要经济技术指标表			
调整后总平面

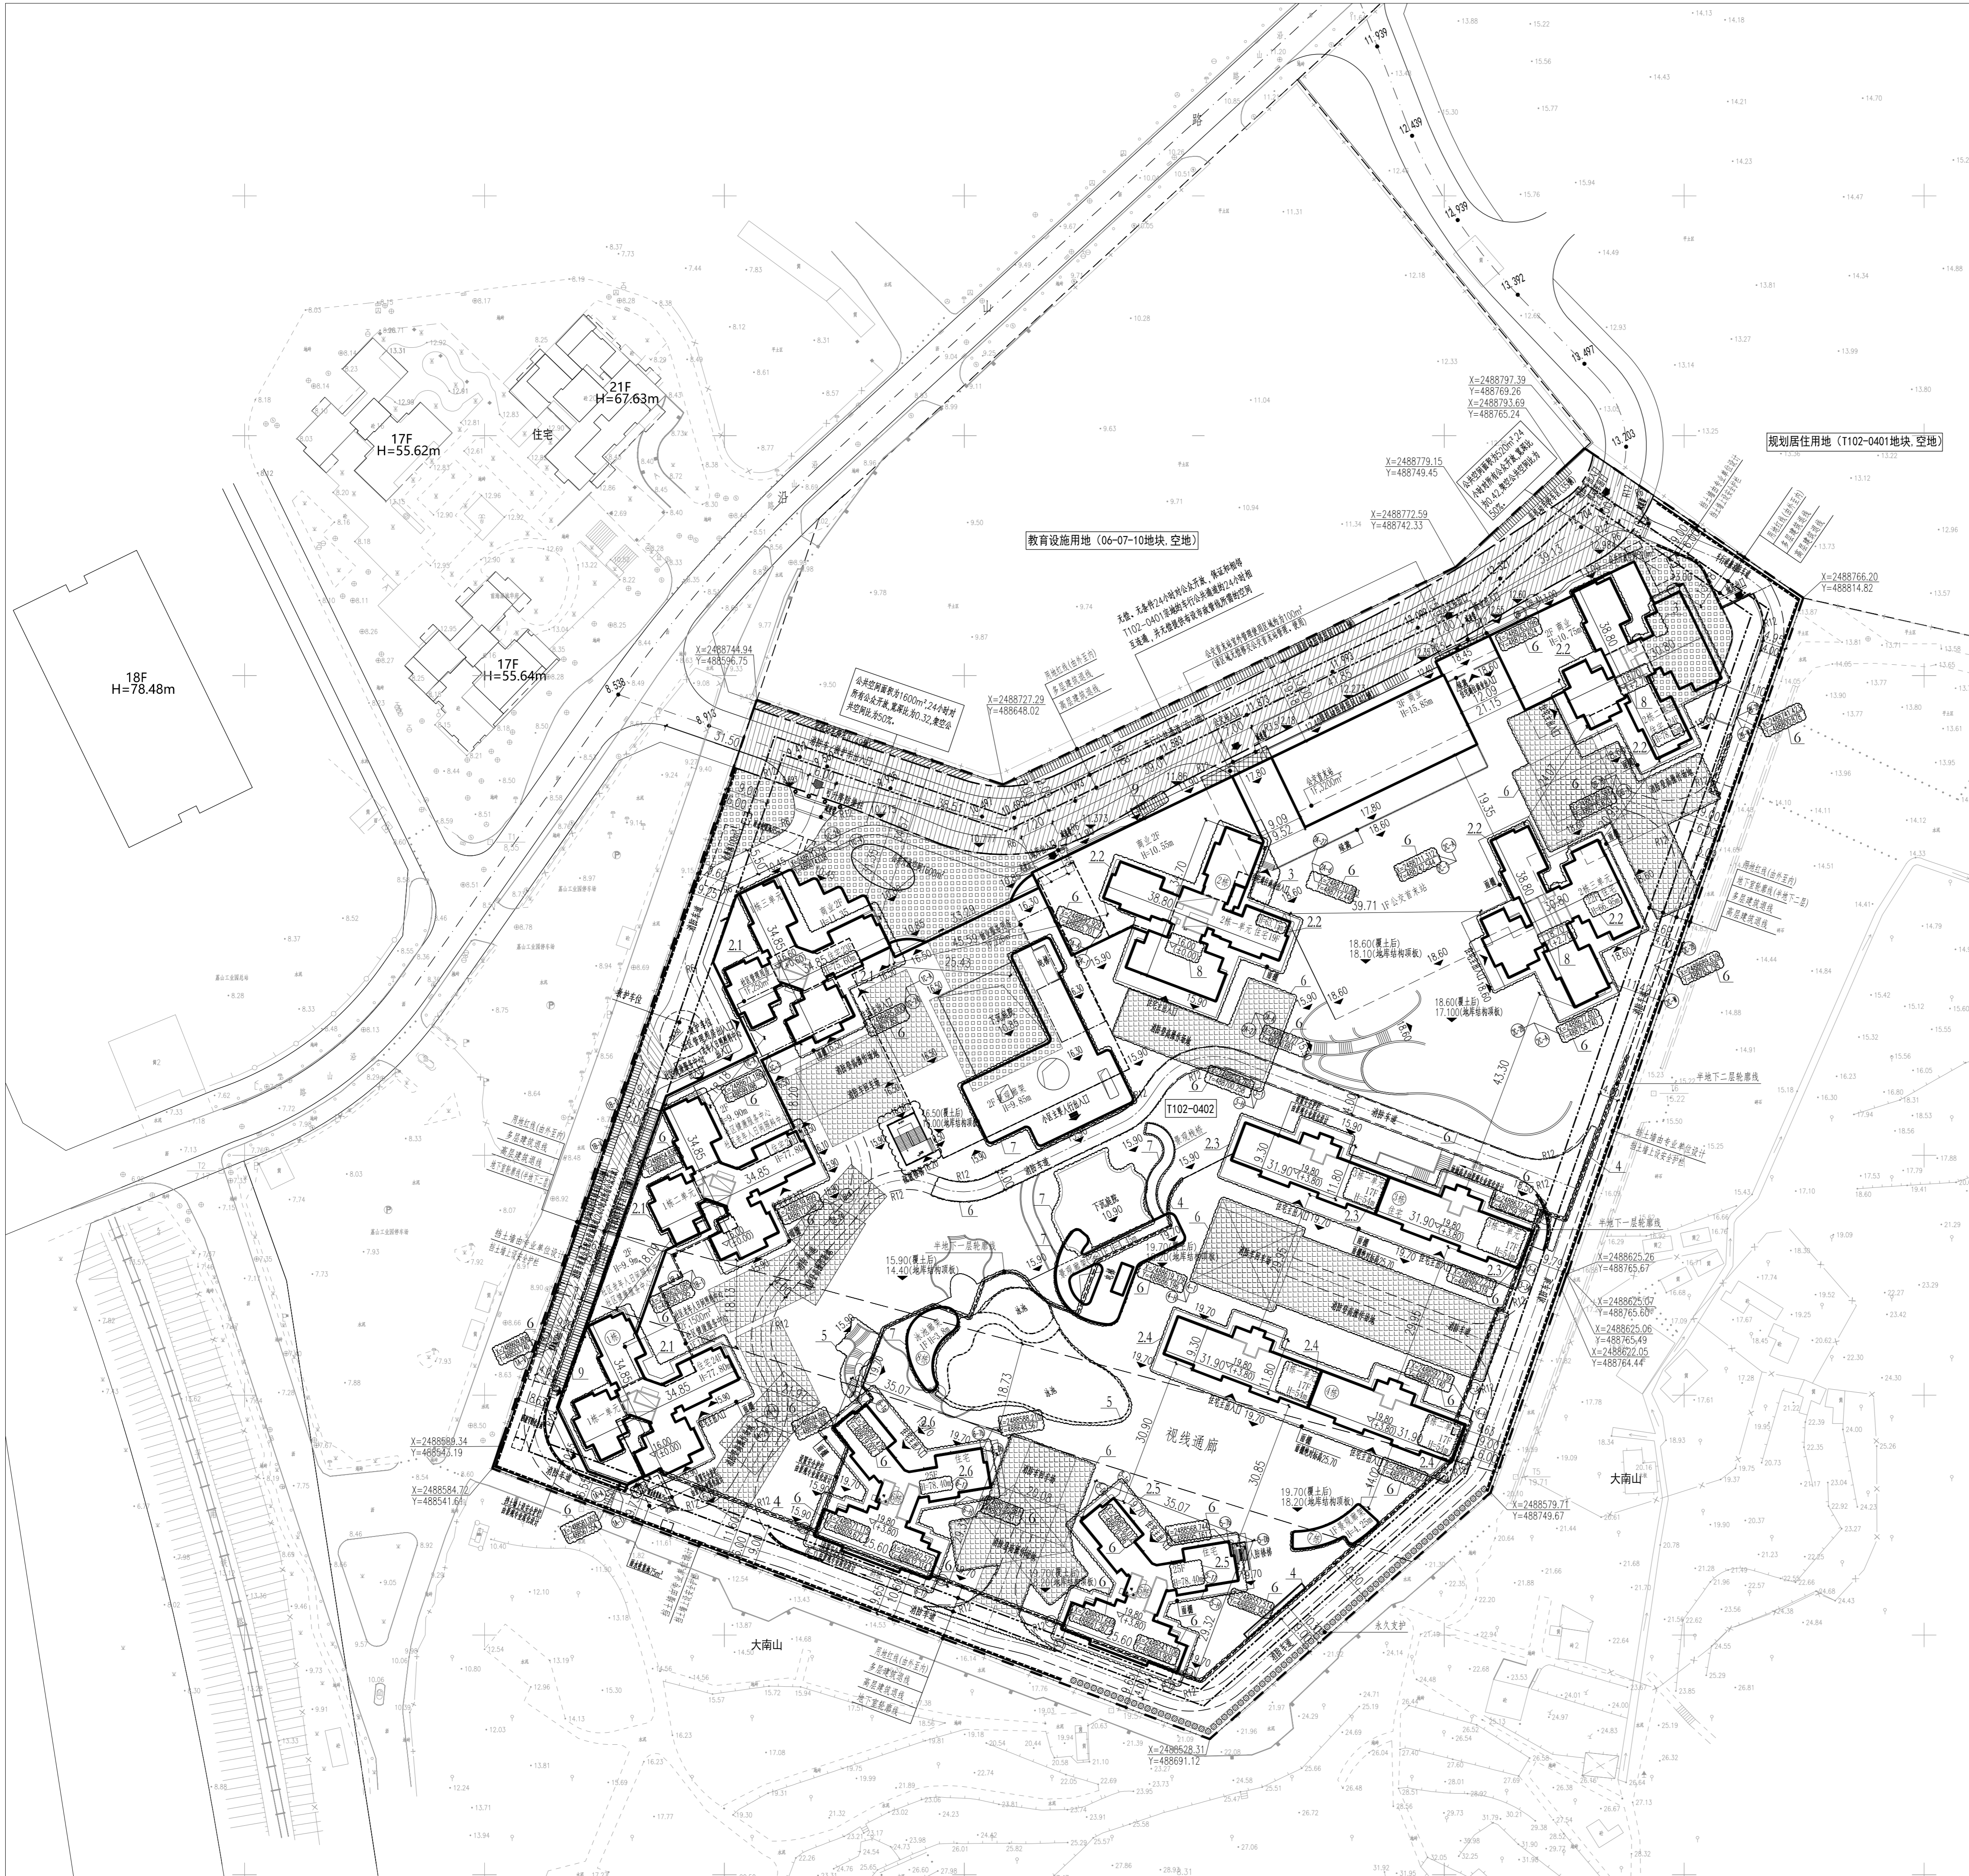


主要经济技术指标表			
