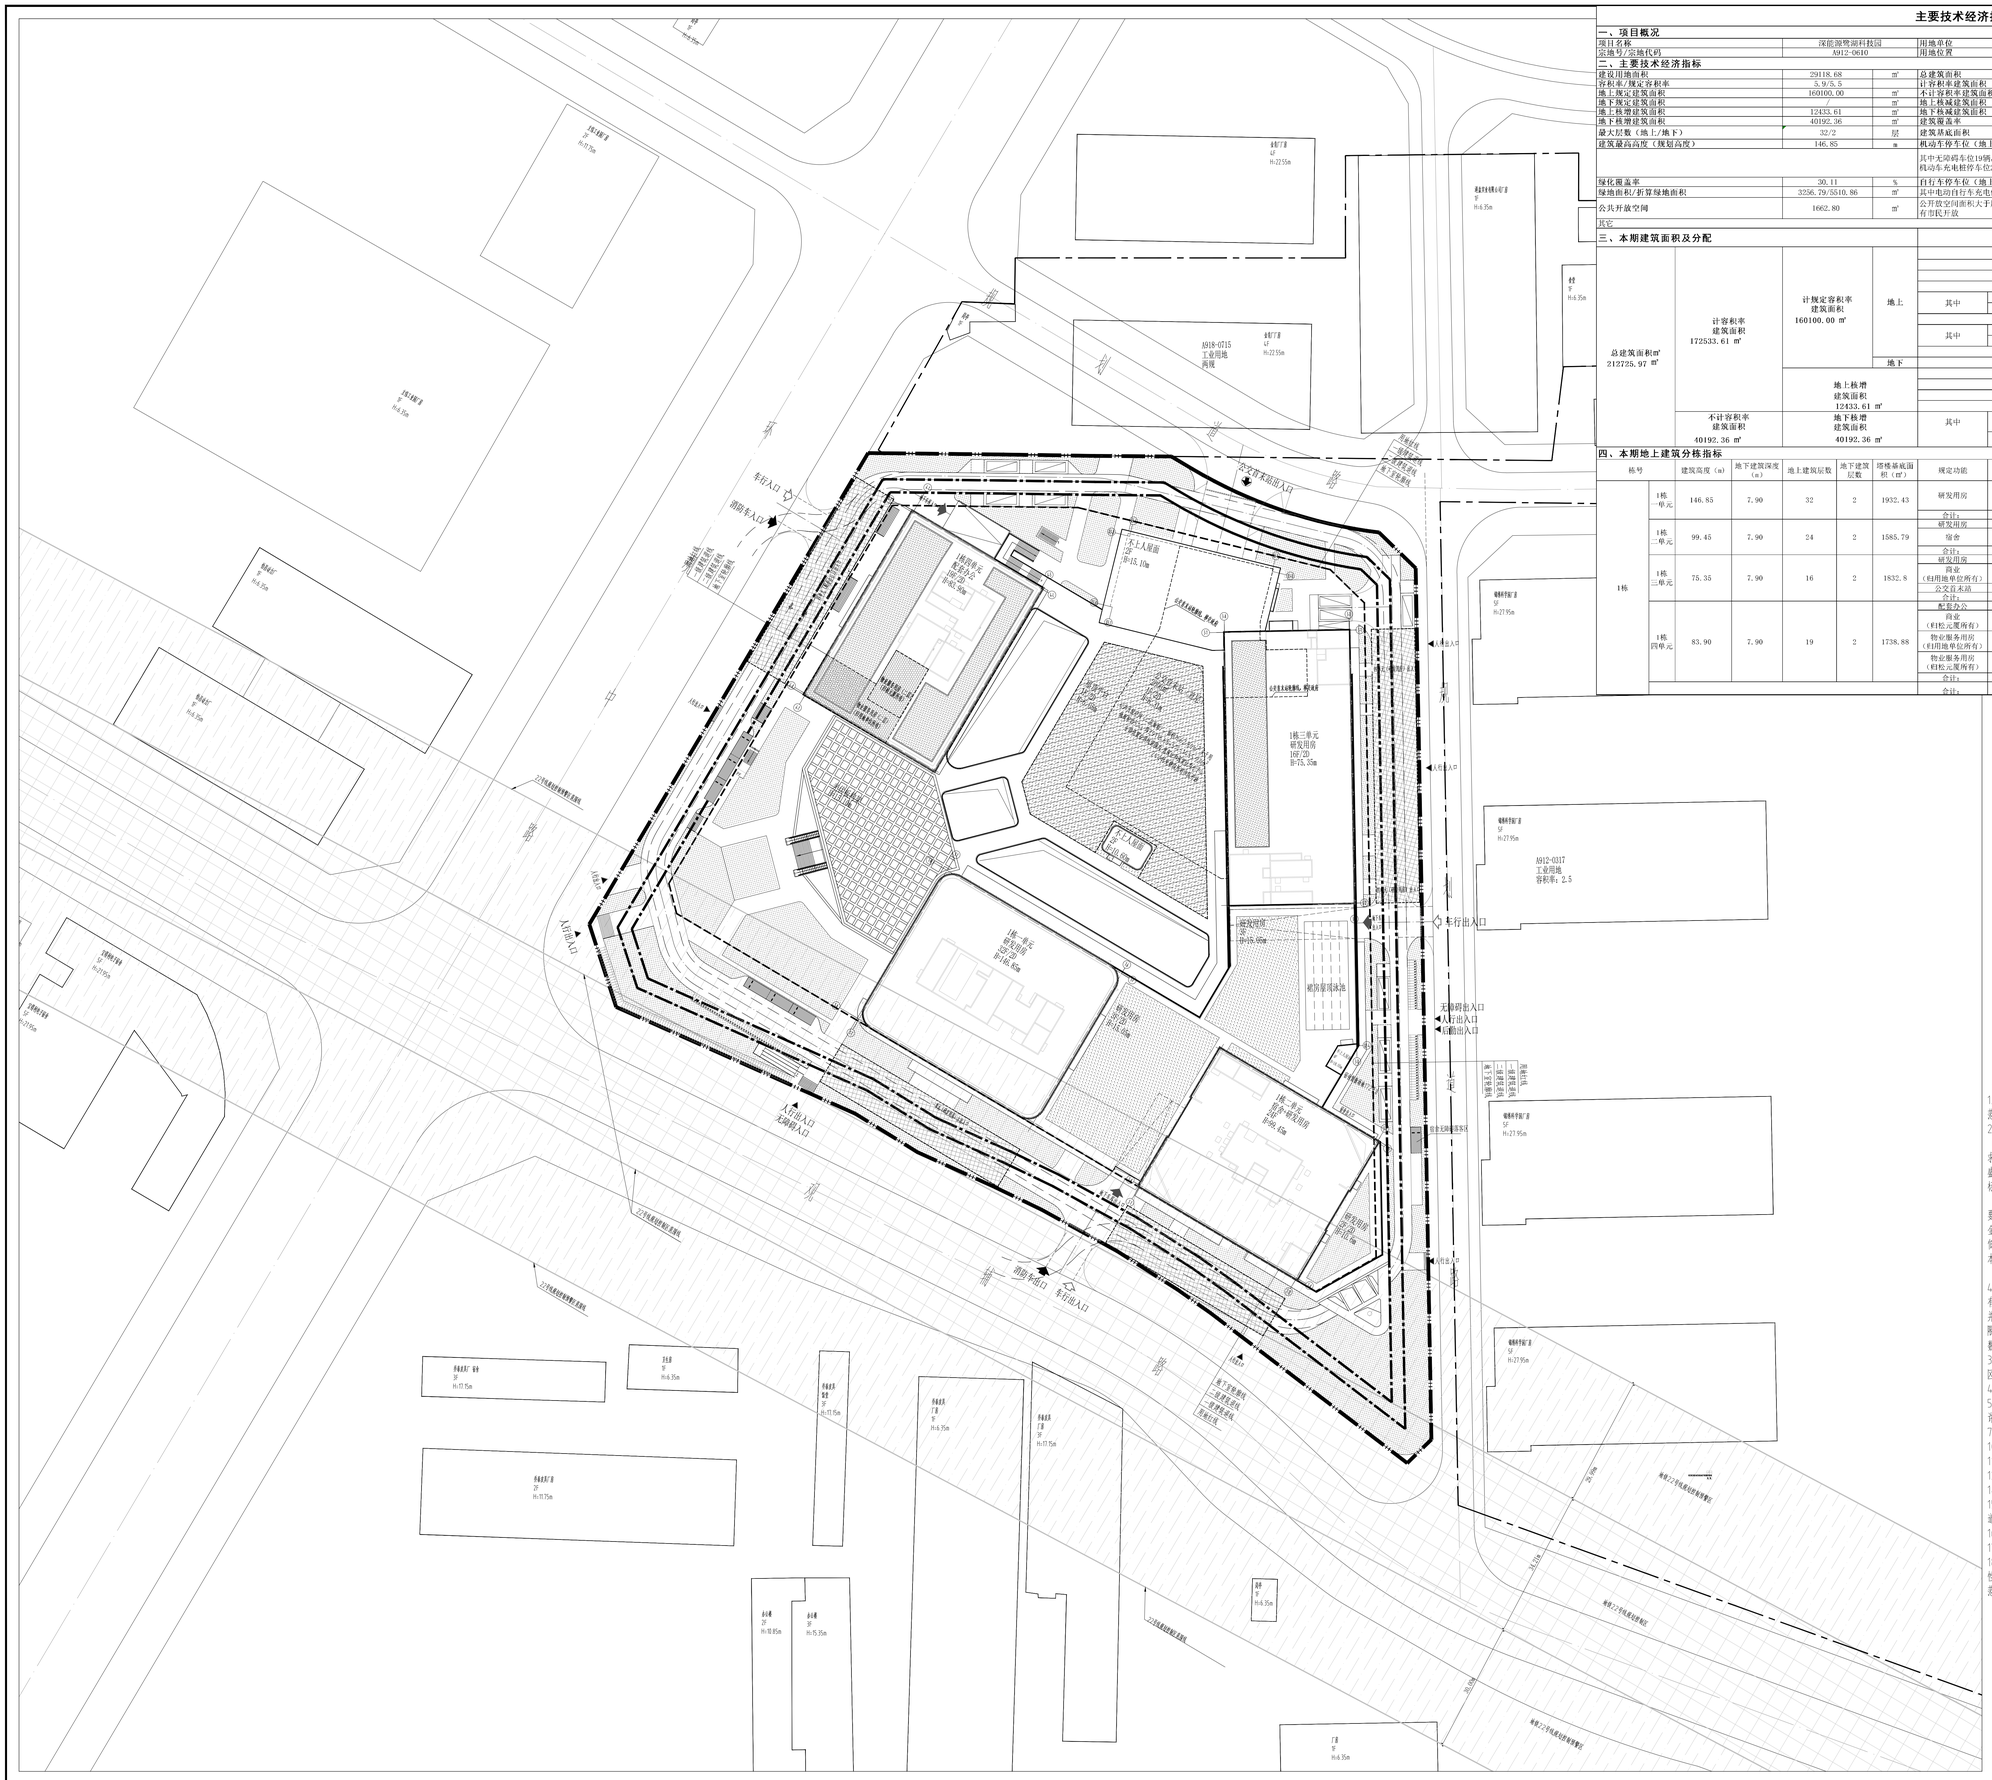
A918-0715
工业用地
高度
A912-0337
工业用地
容积率: 2.5
1栋一单元
研发用房
1栋三单元
研发用房
16F/2D
1栋四单元
配套办公
不上人屋面
H=15.10m
车行入口
消防车入口
公交车末站出入口
人行出入口
无障碍出入口
车行出入口
消防车出口
人行出入口
无障碍出入口
人行出入口
后勤出入口
车行出入口
消防车出口
车行出入口
地下车库出入口
一层建筑线
二层建筑线
建筑红线
规划路
规划路
规划路