


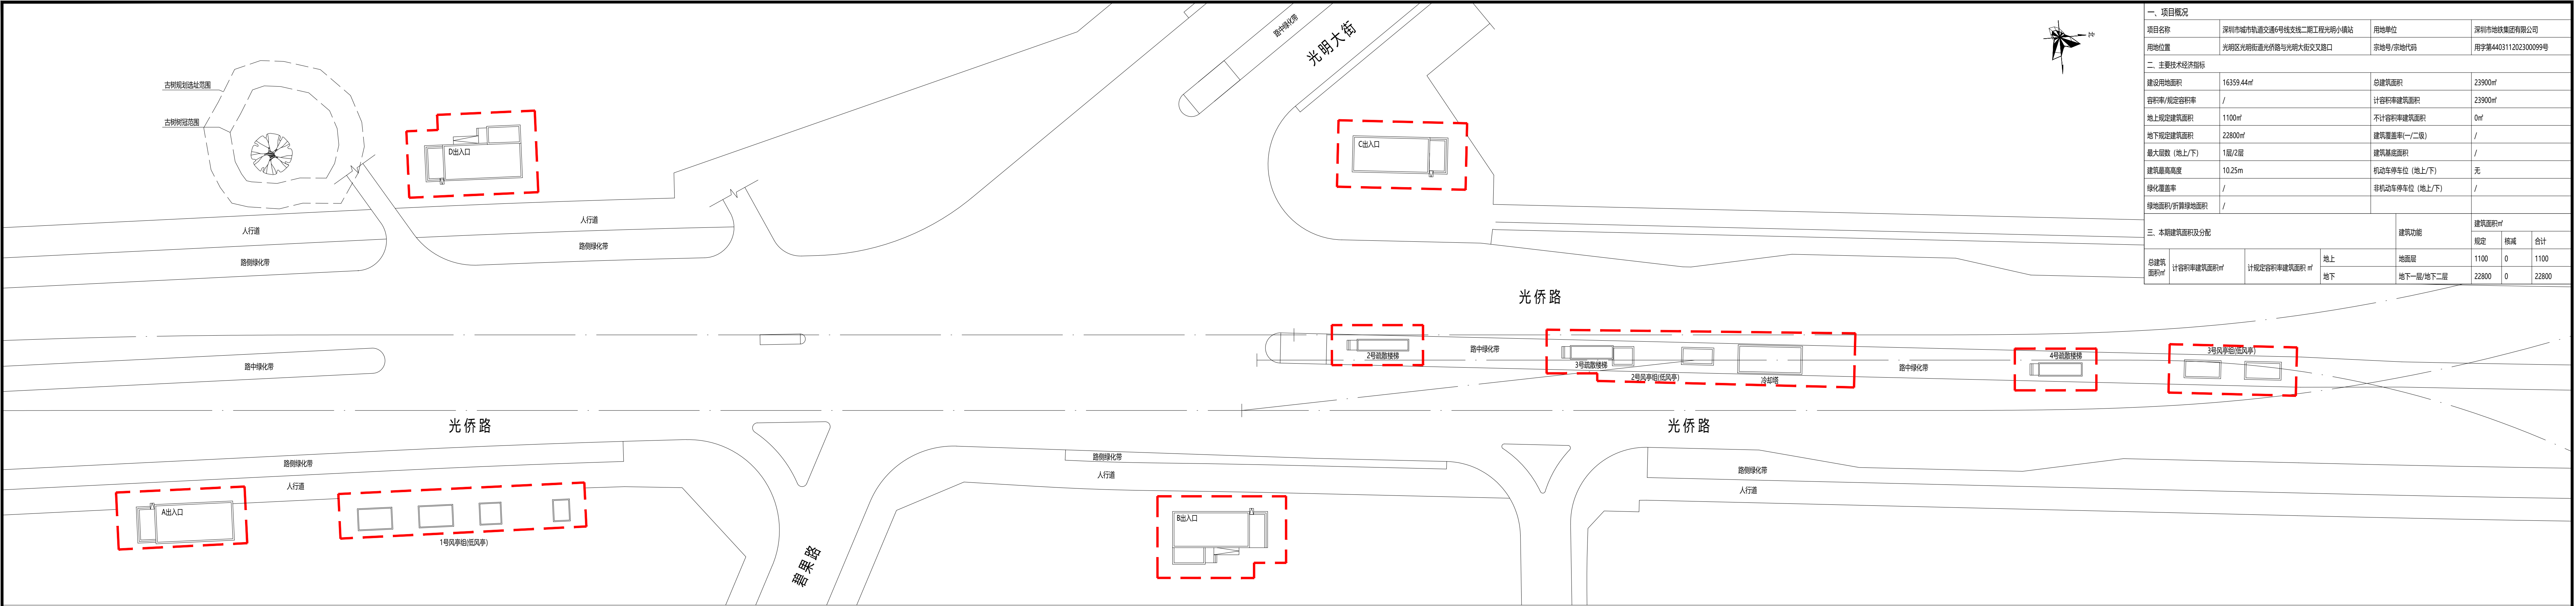

一、项目概况							
项目名称	深圳市城市轨道交通6号线支线二期工程光明小镇站		用地单位	深圳市地铁集团有限公司			
用地位置	光明区光明街道光侨路与光明大街交叉路口		宗地号/宗地代码	用字第440311202300099号			
二、主要技术经济指标							
建设用地面积	16359.44㎡		总建筑面积	23900㎡			
容积率/规定容积率	/		计容积率建筑面积	23900㎡			
地上规定建筑面积	1100㎡		不计容积率建筑面积	0㎡			
地下规定建筑面积	22800㎡		建筑覆盖率(—/二级)	/			
最大层数(地上/下)	1层/2层		建筑基底面积	/			
建筑最高高度	10.25m		机动车停车位(地上/下)	无			
绿化覆盖率	/		非机动车停车位(地上/下)	/			
绿地面积/折算绿地面积	/						
三、本期建筑面积及分配			建筑功能	建筑面积㎡			
				规定	核减	合计	
总建筑面积㎡	计容积率建筑面积㎡	计规定容积率建筑面积㎡	地上	地面层	1100	0	1100
			地下	地下一层/地下二层	22800	0	22800

说明:

1、本图采用2000国家大地坐标系。

2、本图用地红线按照车站结构外边缘外扩3米范围控制。

图例:

地面层用地红线

轨道线路中心线

屋顶总平面图

1:1000