


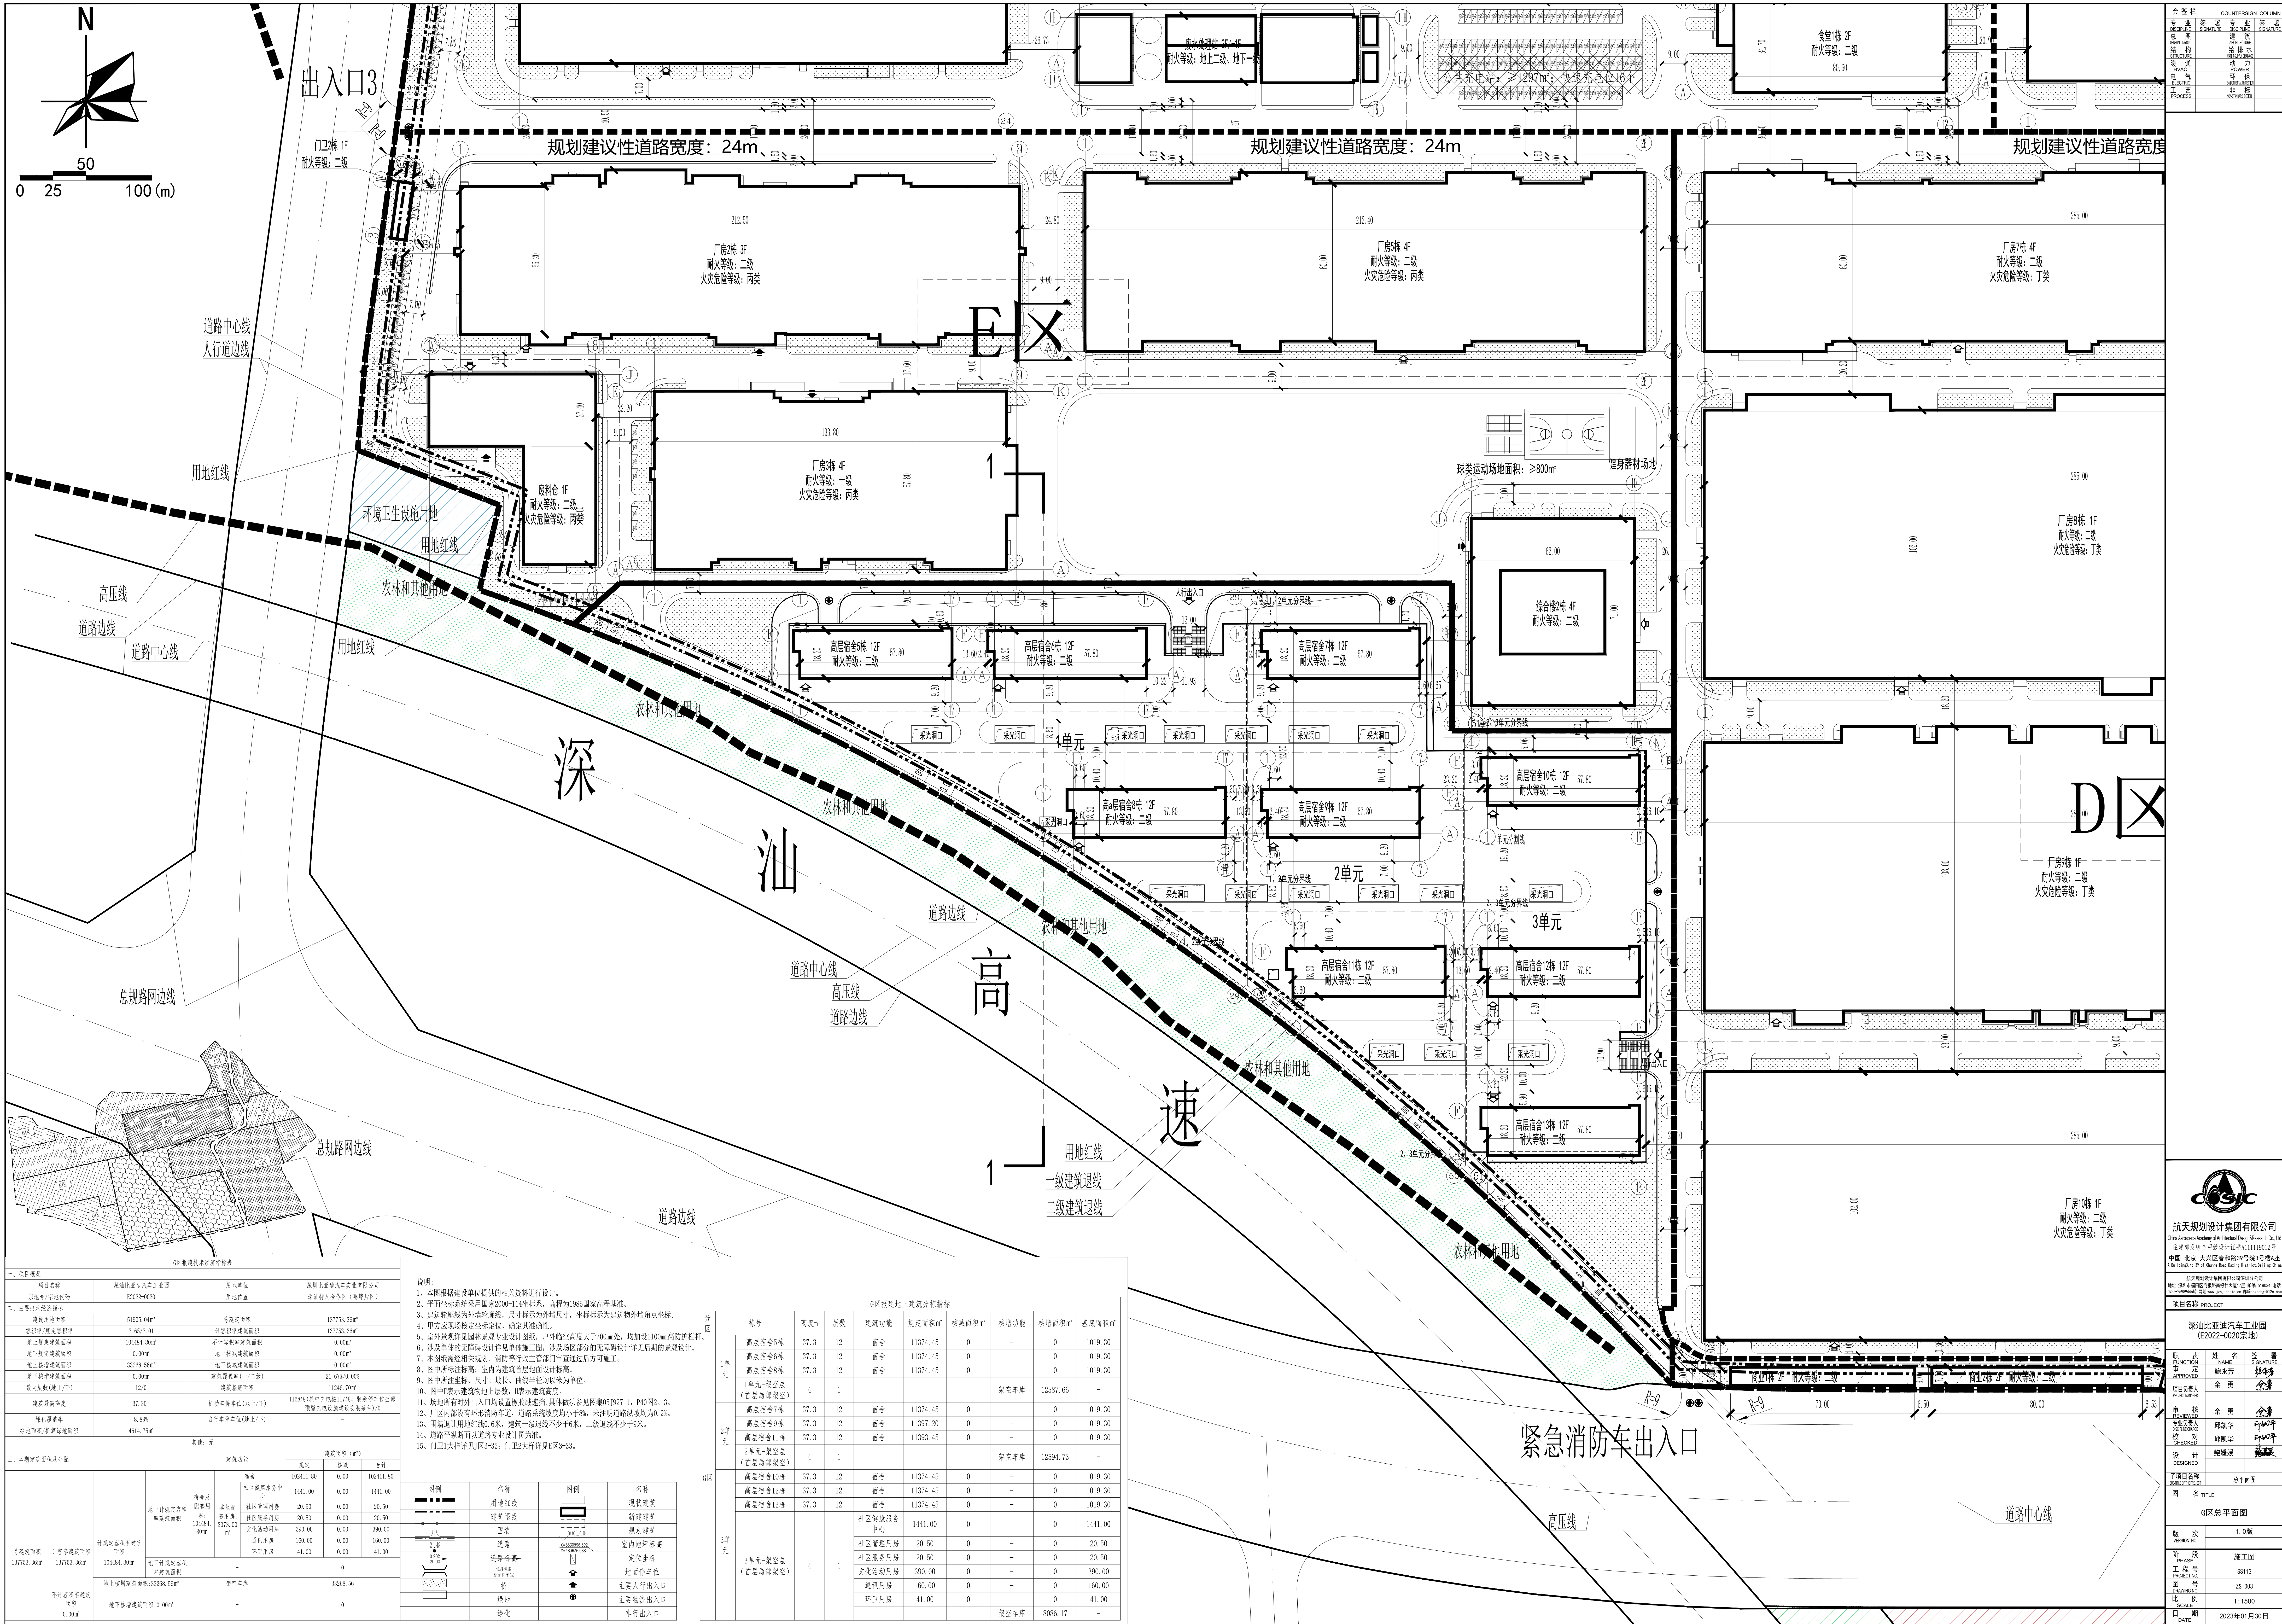

G6区经济技术经济指标表					
一、项目概况					
项目名称	深汕比亚迪汽车工业园	用地单位	深圳比亚迪汽车有限公司		
规划编号/用地代码	E2022-0020	用地位置	深汕特别合作区（鲘门片区）		
二、主要经济技术指标					
建设用地图面积	51905.01m²	总建筑面积	137753.36m²		
容积率/建筑密度	2.45/24.00	计容积率建筑面积	137753.36m²		
地上总建筑面积	104484.80m²	不计容积率建筑面积	0.00m²		
最大层数（地上/下）	12/0	建筑基底面积	11246.70m²		
建筑最高高度	37.30m	机动车停车位（地上/下）	1168辆（其中充电桩117个，剩余停车位全部预留充电桩建设安装条件）/0		
绿化覆盖率	8.80%	自行车停车位（地上/下）	-		
绿地面积/行政绿地面积	4611.75m²	其他：			
其他：无					
三、本期建筑面积及分配		建筑面积分配表			
分区	建筑功能	名称	建筑面积（m²）		
			现状	增减	合计
G6区	宿舍	宿舍	102411.80	0.00	102411.80
		社区健康服务中心	1441.00	0.00	1441.00
		社区管理用房	20.50	0.00	20.50
		社区服务用房	20.50	0.00	20.50
		文化培训用房	390.00	0.00	390.00
	其他	赠与用房	160.00	0.00	160.00
		环卫用房	41.00	0.00	41.00
			-	0	-
			-	0	-
			-	0	-
总建筑面积	137753.36m²	计容积率建筑面积	104484.80m²	地上总建筑面积	33268.56m²
