

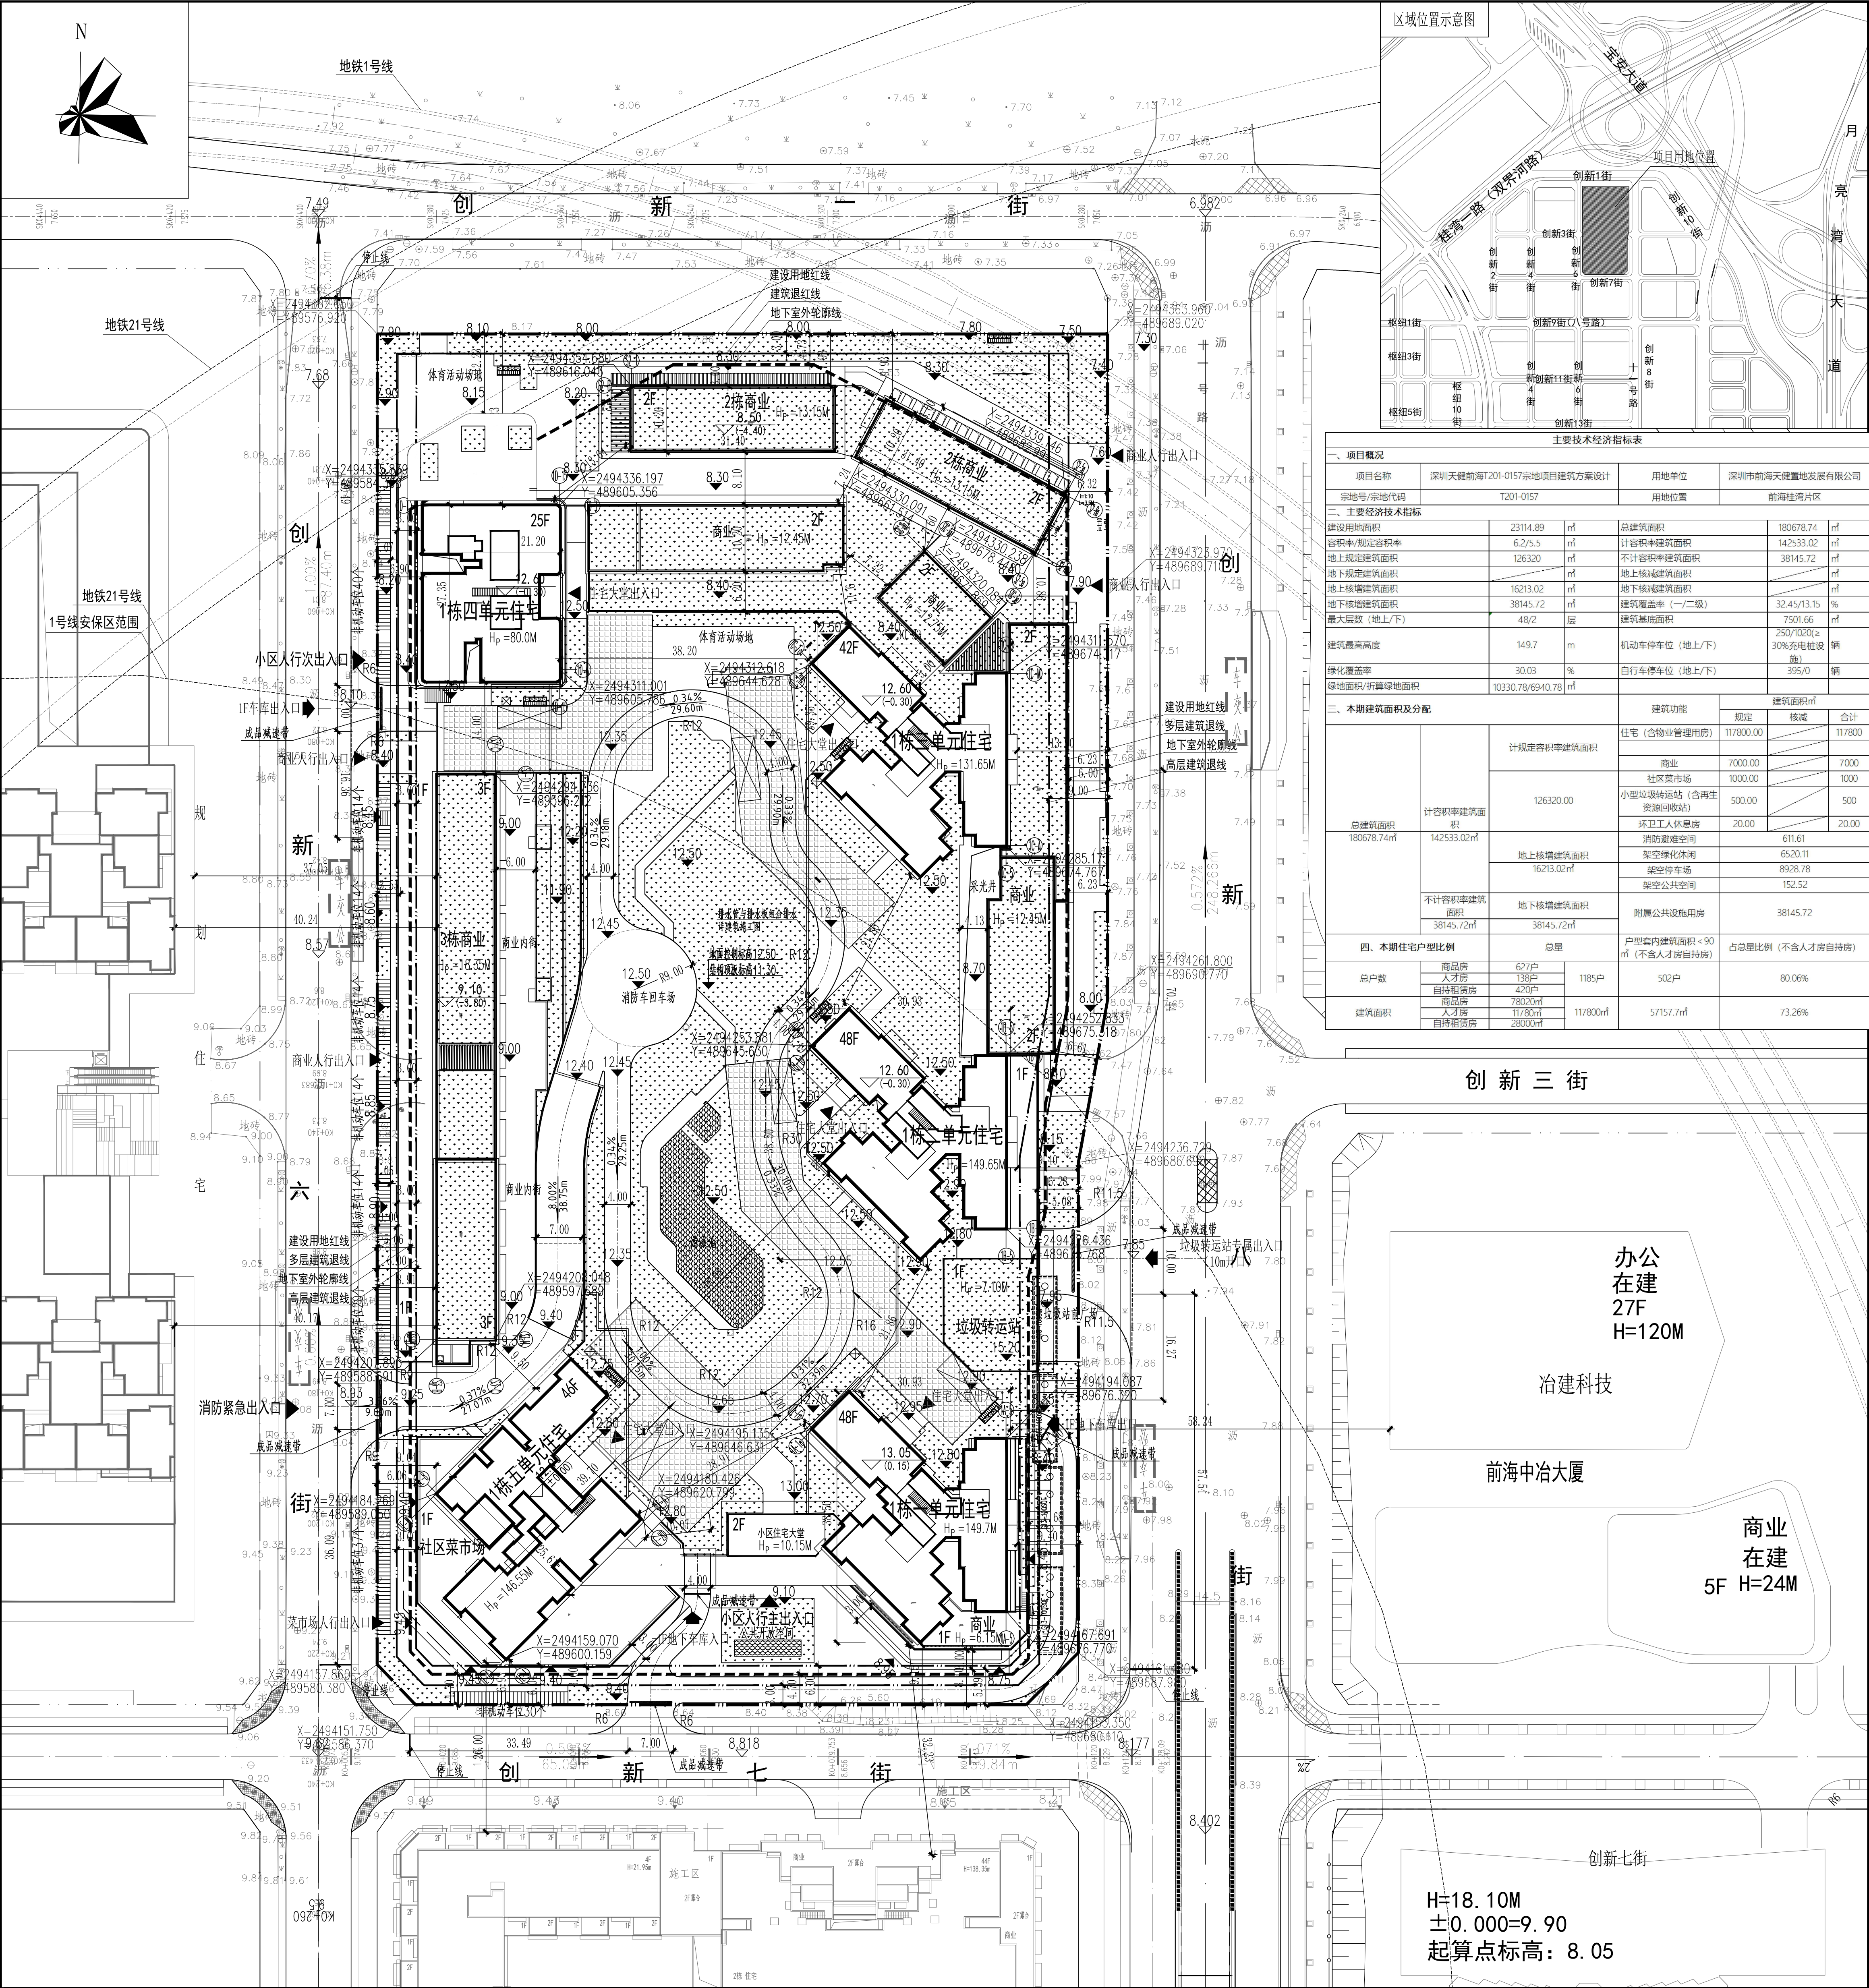


图 例			
	新建建筑物		新建道路
	已建建筑物		消防登高操作场地
	规划或已有标高		室外地面标高
	室内地坪标高		坡度
	绿化范围		变坡点距离
	分类垃圾桶		装卸货泊位
	吸烟区		场地垃圾桶

修改前 屋顶总平面图 1:500

设计说明:

一、本图设计依据:

- 建设单位出具的《T201-0157宗地规划设计条件》;
- 建设单位提供的现状地形图及周边市政道路等资料;
- 主要依据的法规、规范:
 - 《深圳市城市规划标准与准则》(2018修订版);
 - 《深圳市建筑规划规则》(2019修订版);
- 建筑专业提供的建筑图等。

二、本工程坐标系采用2000国家大地系,高程为1956年黄海高程。

三、本工程±0.00相当于绝对标高12.90米。

四、图中所注距离:建筑物指外墙,道路指路缘线的内缘。

五、图中标注的尺寸,坐标,标高均以米为单位。

六、图中建筑高度:为规划高度,系建筑物室外低点到屋顶建筑标高。

七、图中绿植、花池、场地构造做法等详景观专业设计。

八、装卸货泊位每幢楼设置一个。

