


天桥总平面图
(1:250)

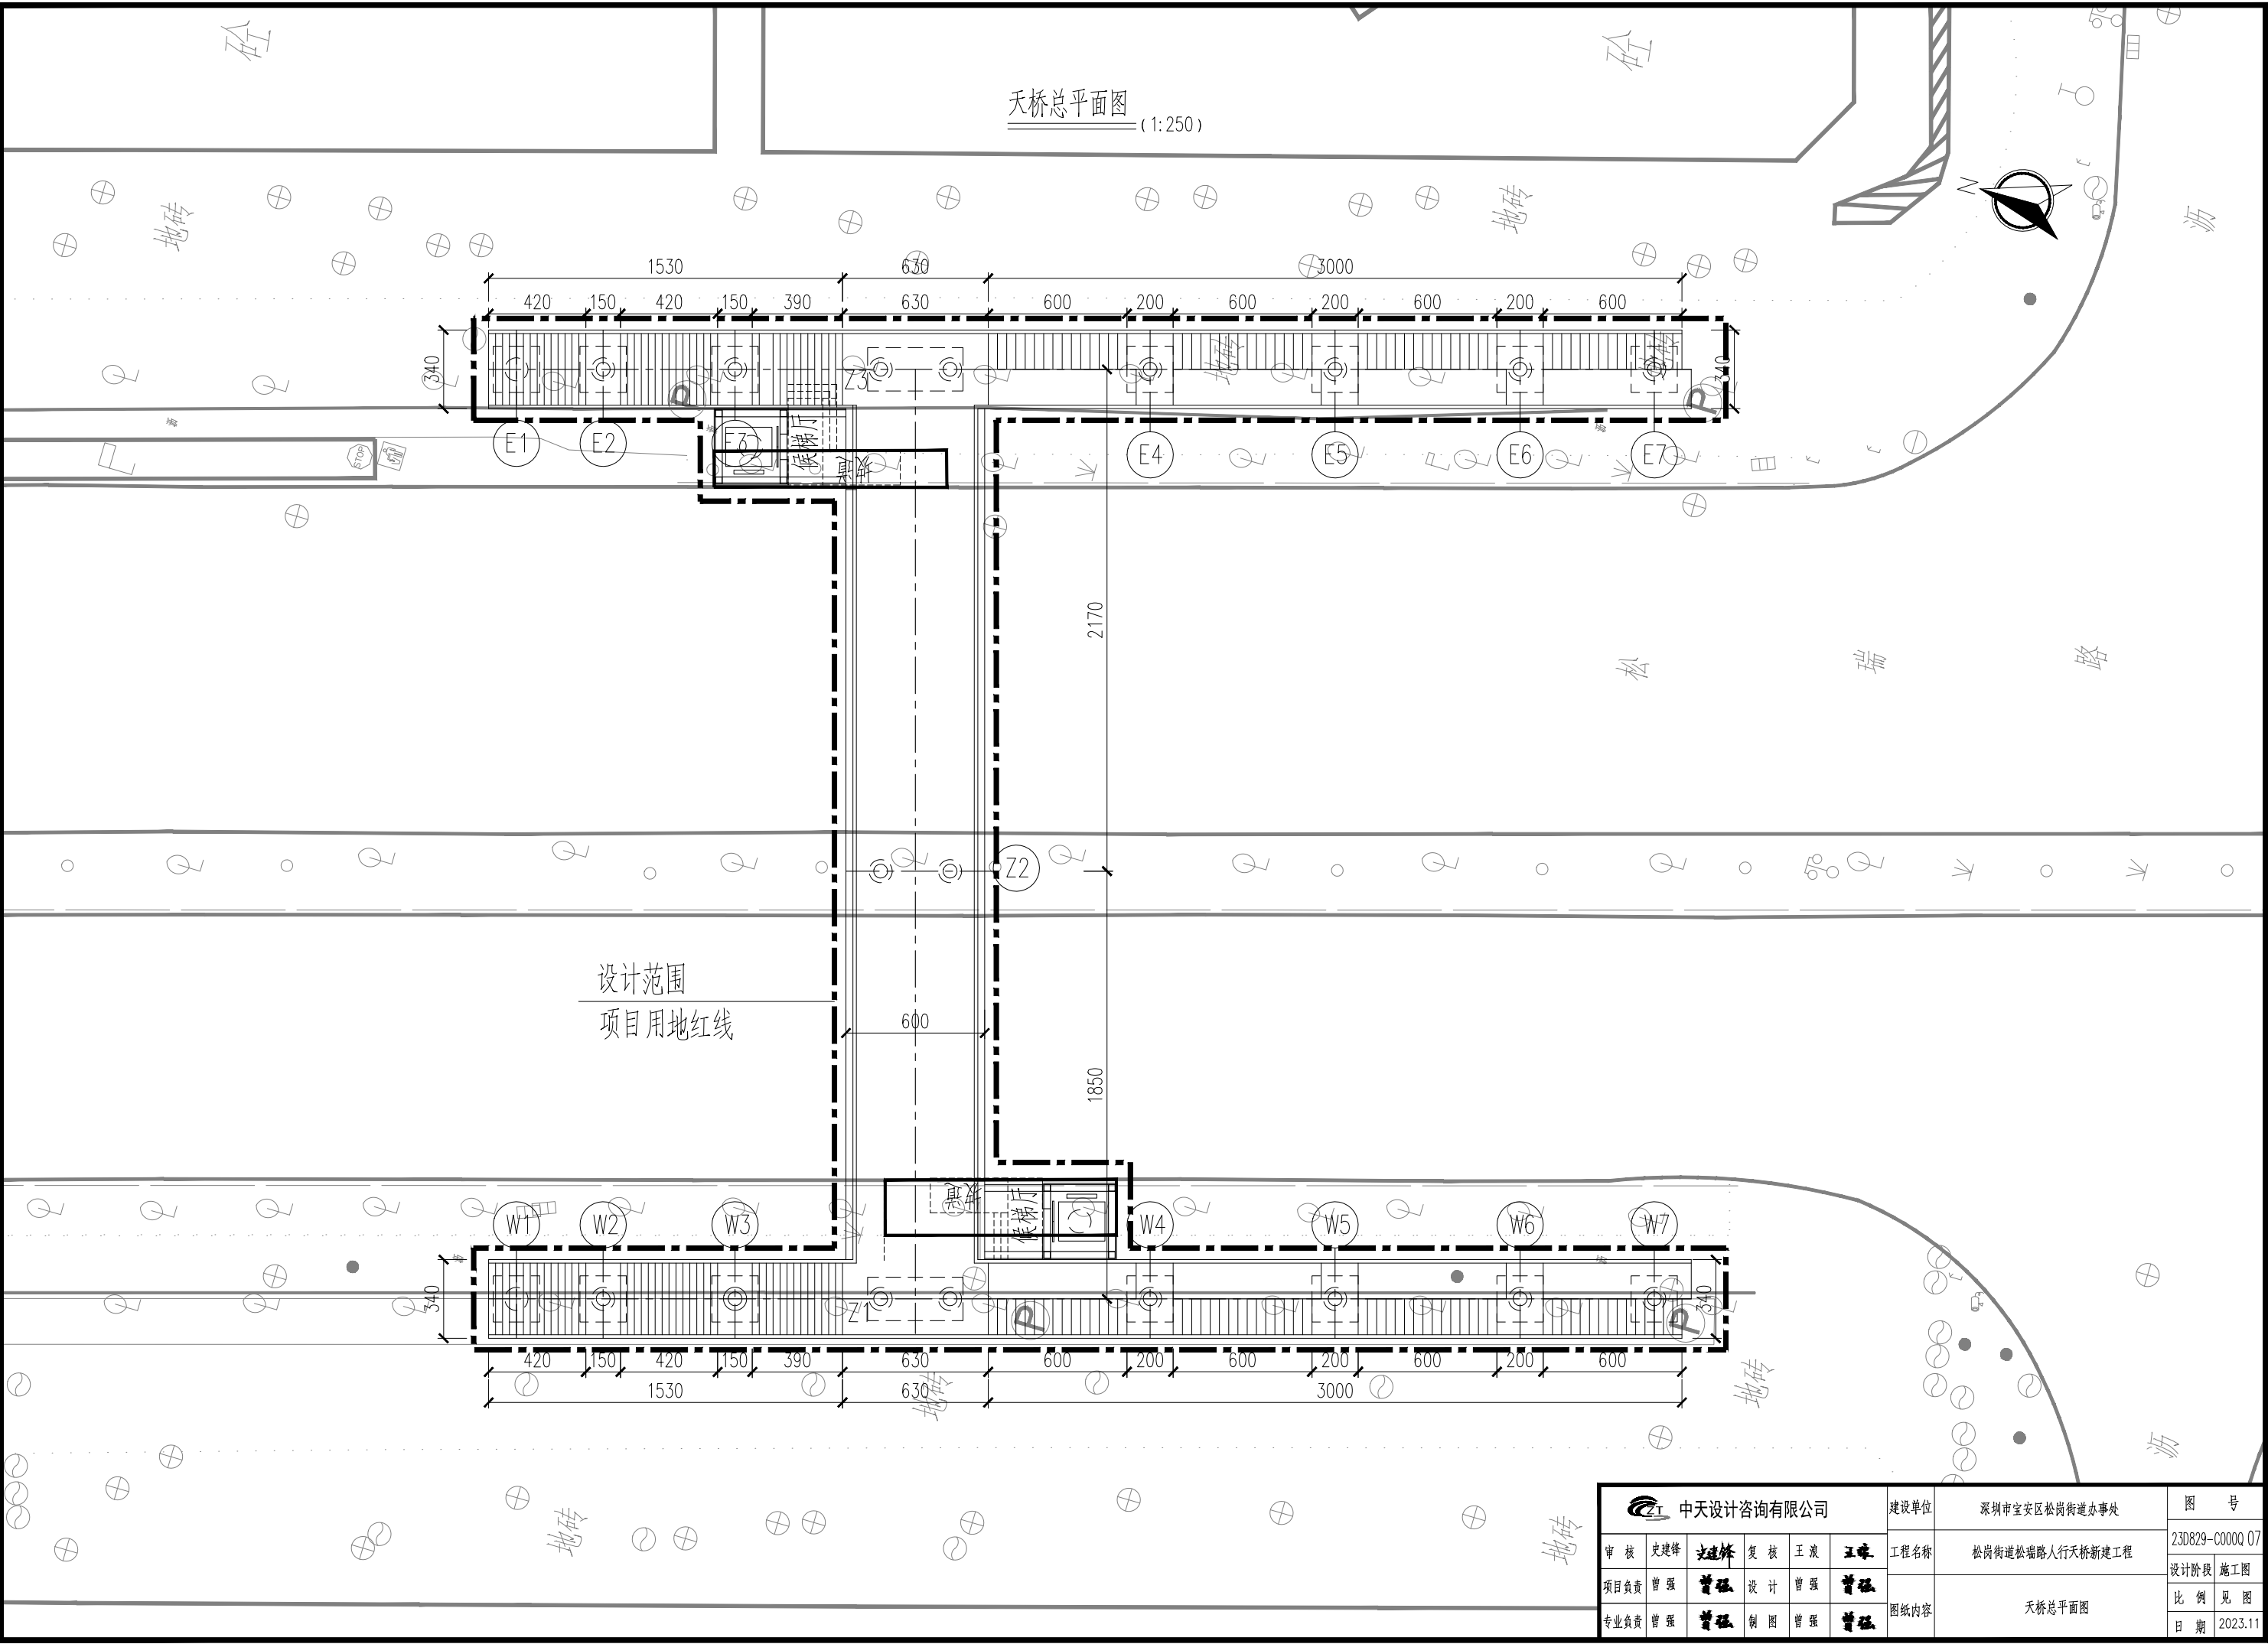

中天设计咨询有限公司				建设单位	深圳市宝安区松岗街道办事处	图 号
审 核	史建峰	史建峰	复 核	王 浪	王 浪	230829-C000Q 07
项目负责	曾 强	曾 强	设 计	曾 强	曾 强	设计阶段 施工图
专业负责	曾 强	曾 强	制 图	曾 强	曾 强	比 例 见 图
				图纸内容	天桥总平面图	日 期 2023.11