关于招联大厦工程规划变更的公示

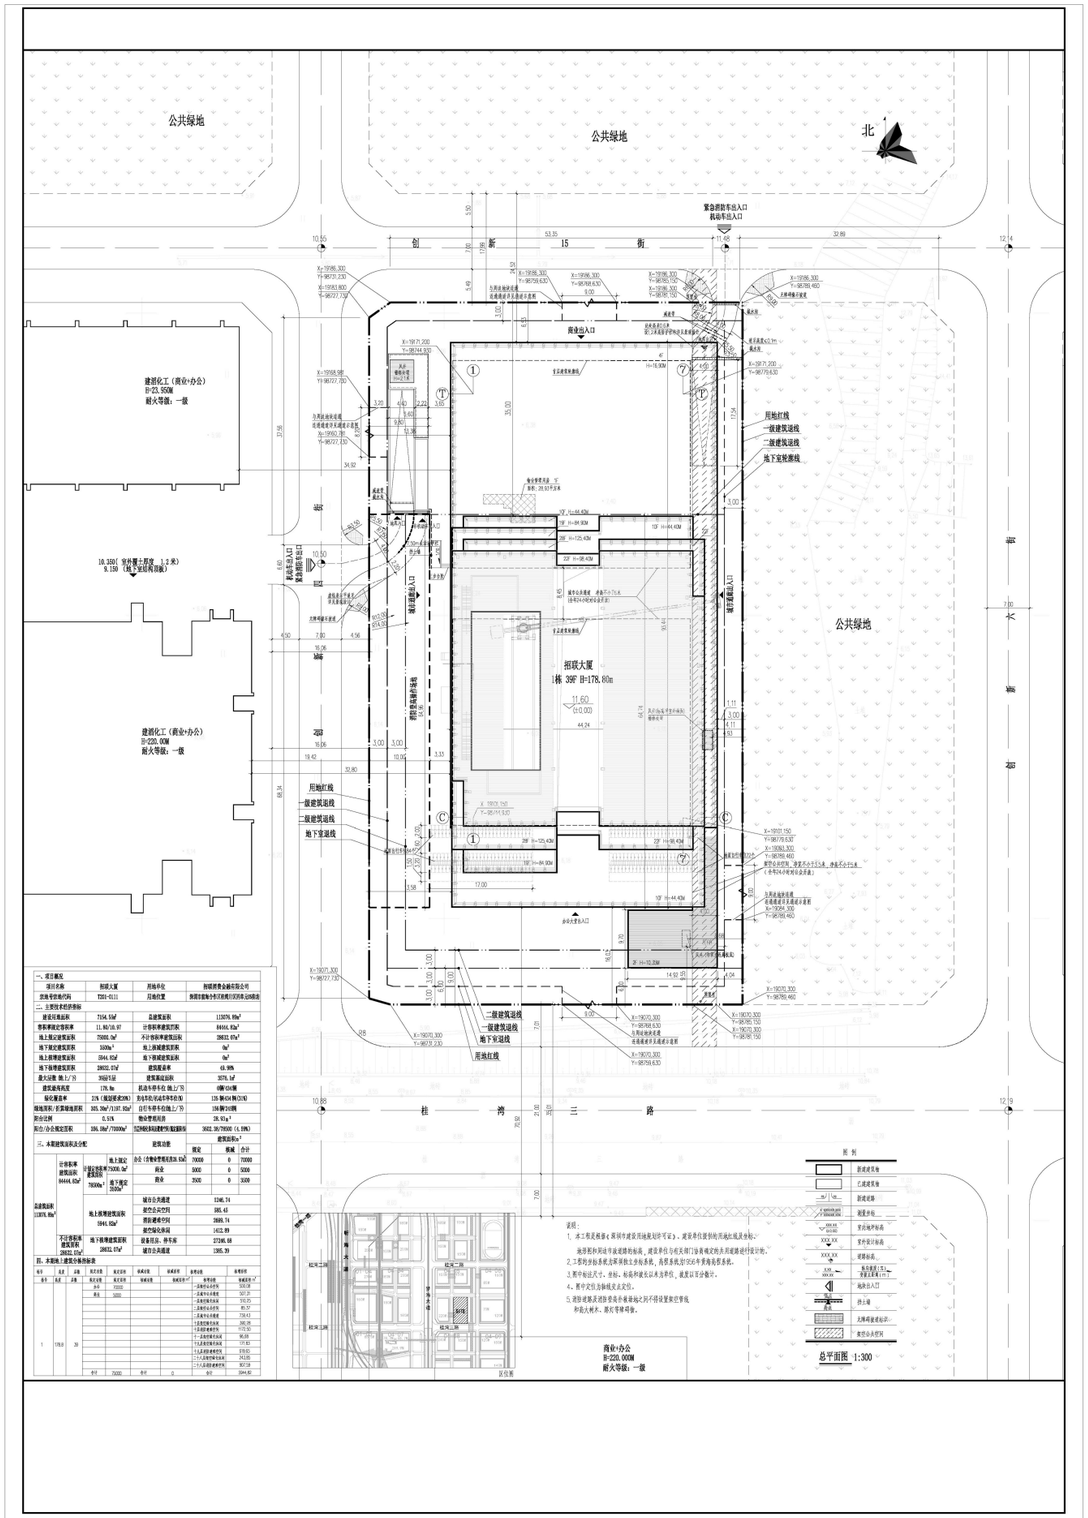

原报建总平面图

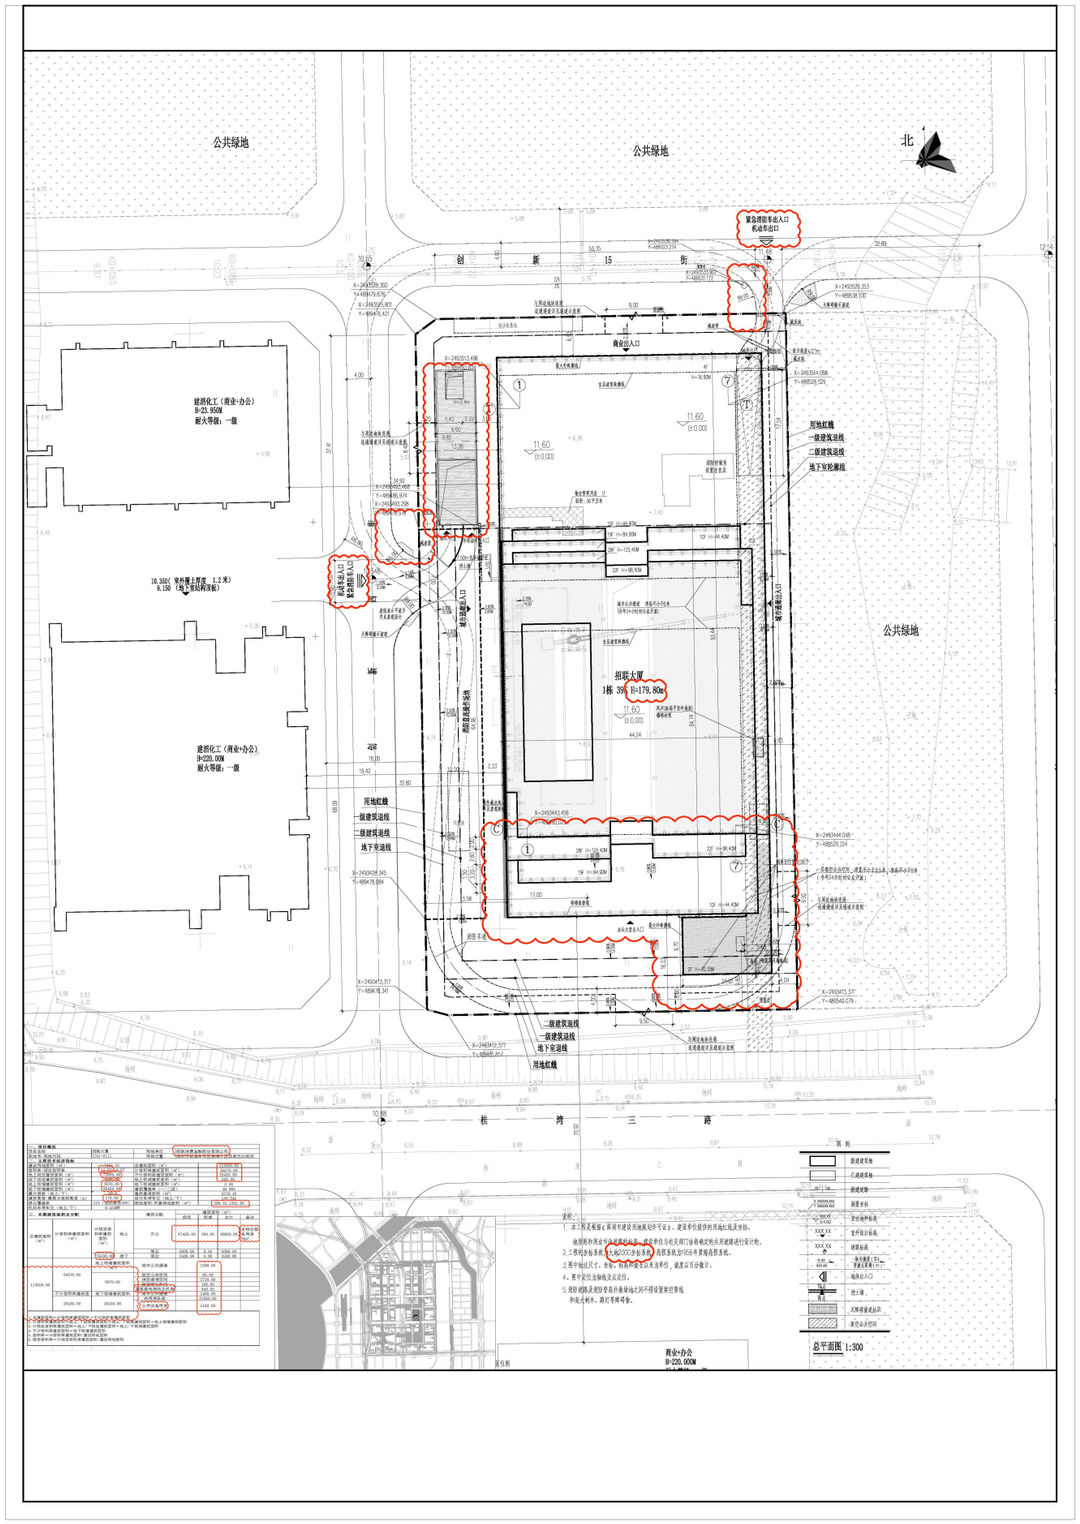

修改后总平面图