


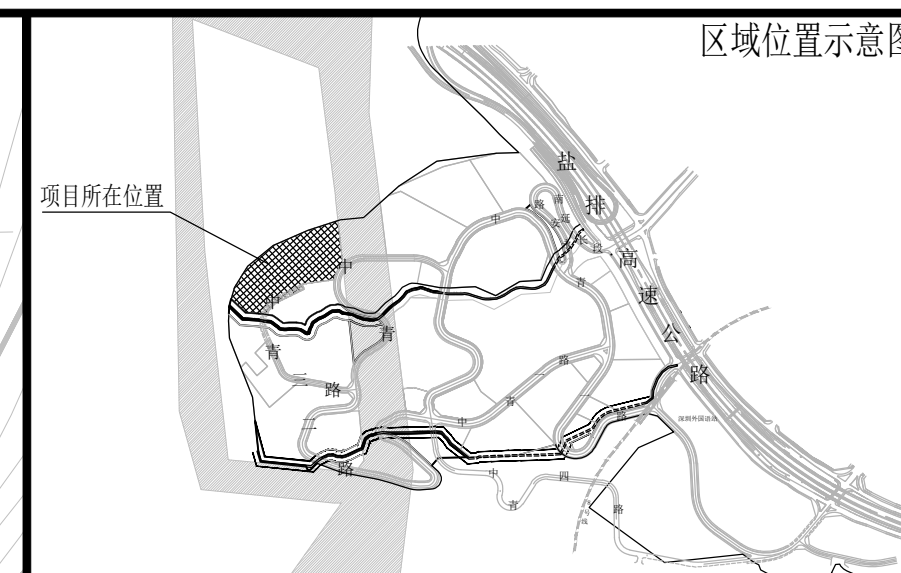



设计单位 / Design Company

YU CHUANG
壹创国际

深圳壹创国际设计股份有限公司

Shenzhen Yichuang International Design Co., Ltd.

建筑行业建筑工程甲级 / 证书编号: A244022876
风景园林工程设计专项甲级/证书编号: A244022876
市政行业道路工程甲级 / 证书编号: A244022876
证书代码:ST0CX CODE: 839120

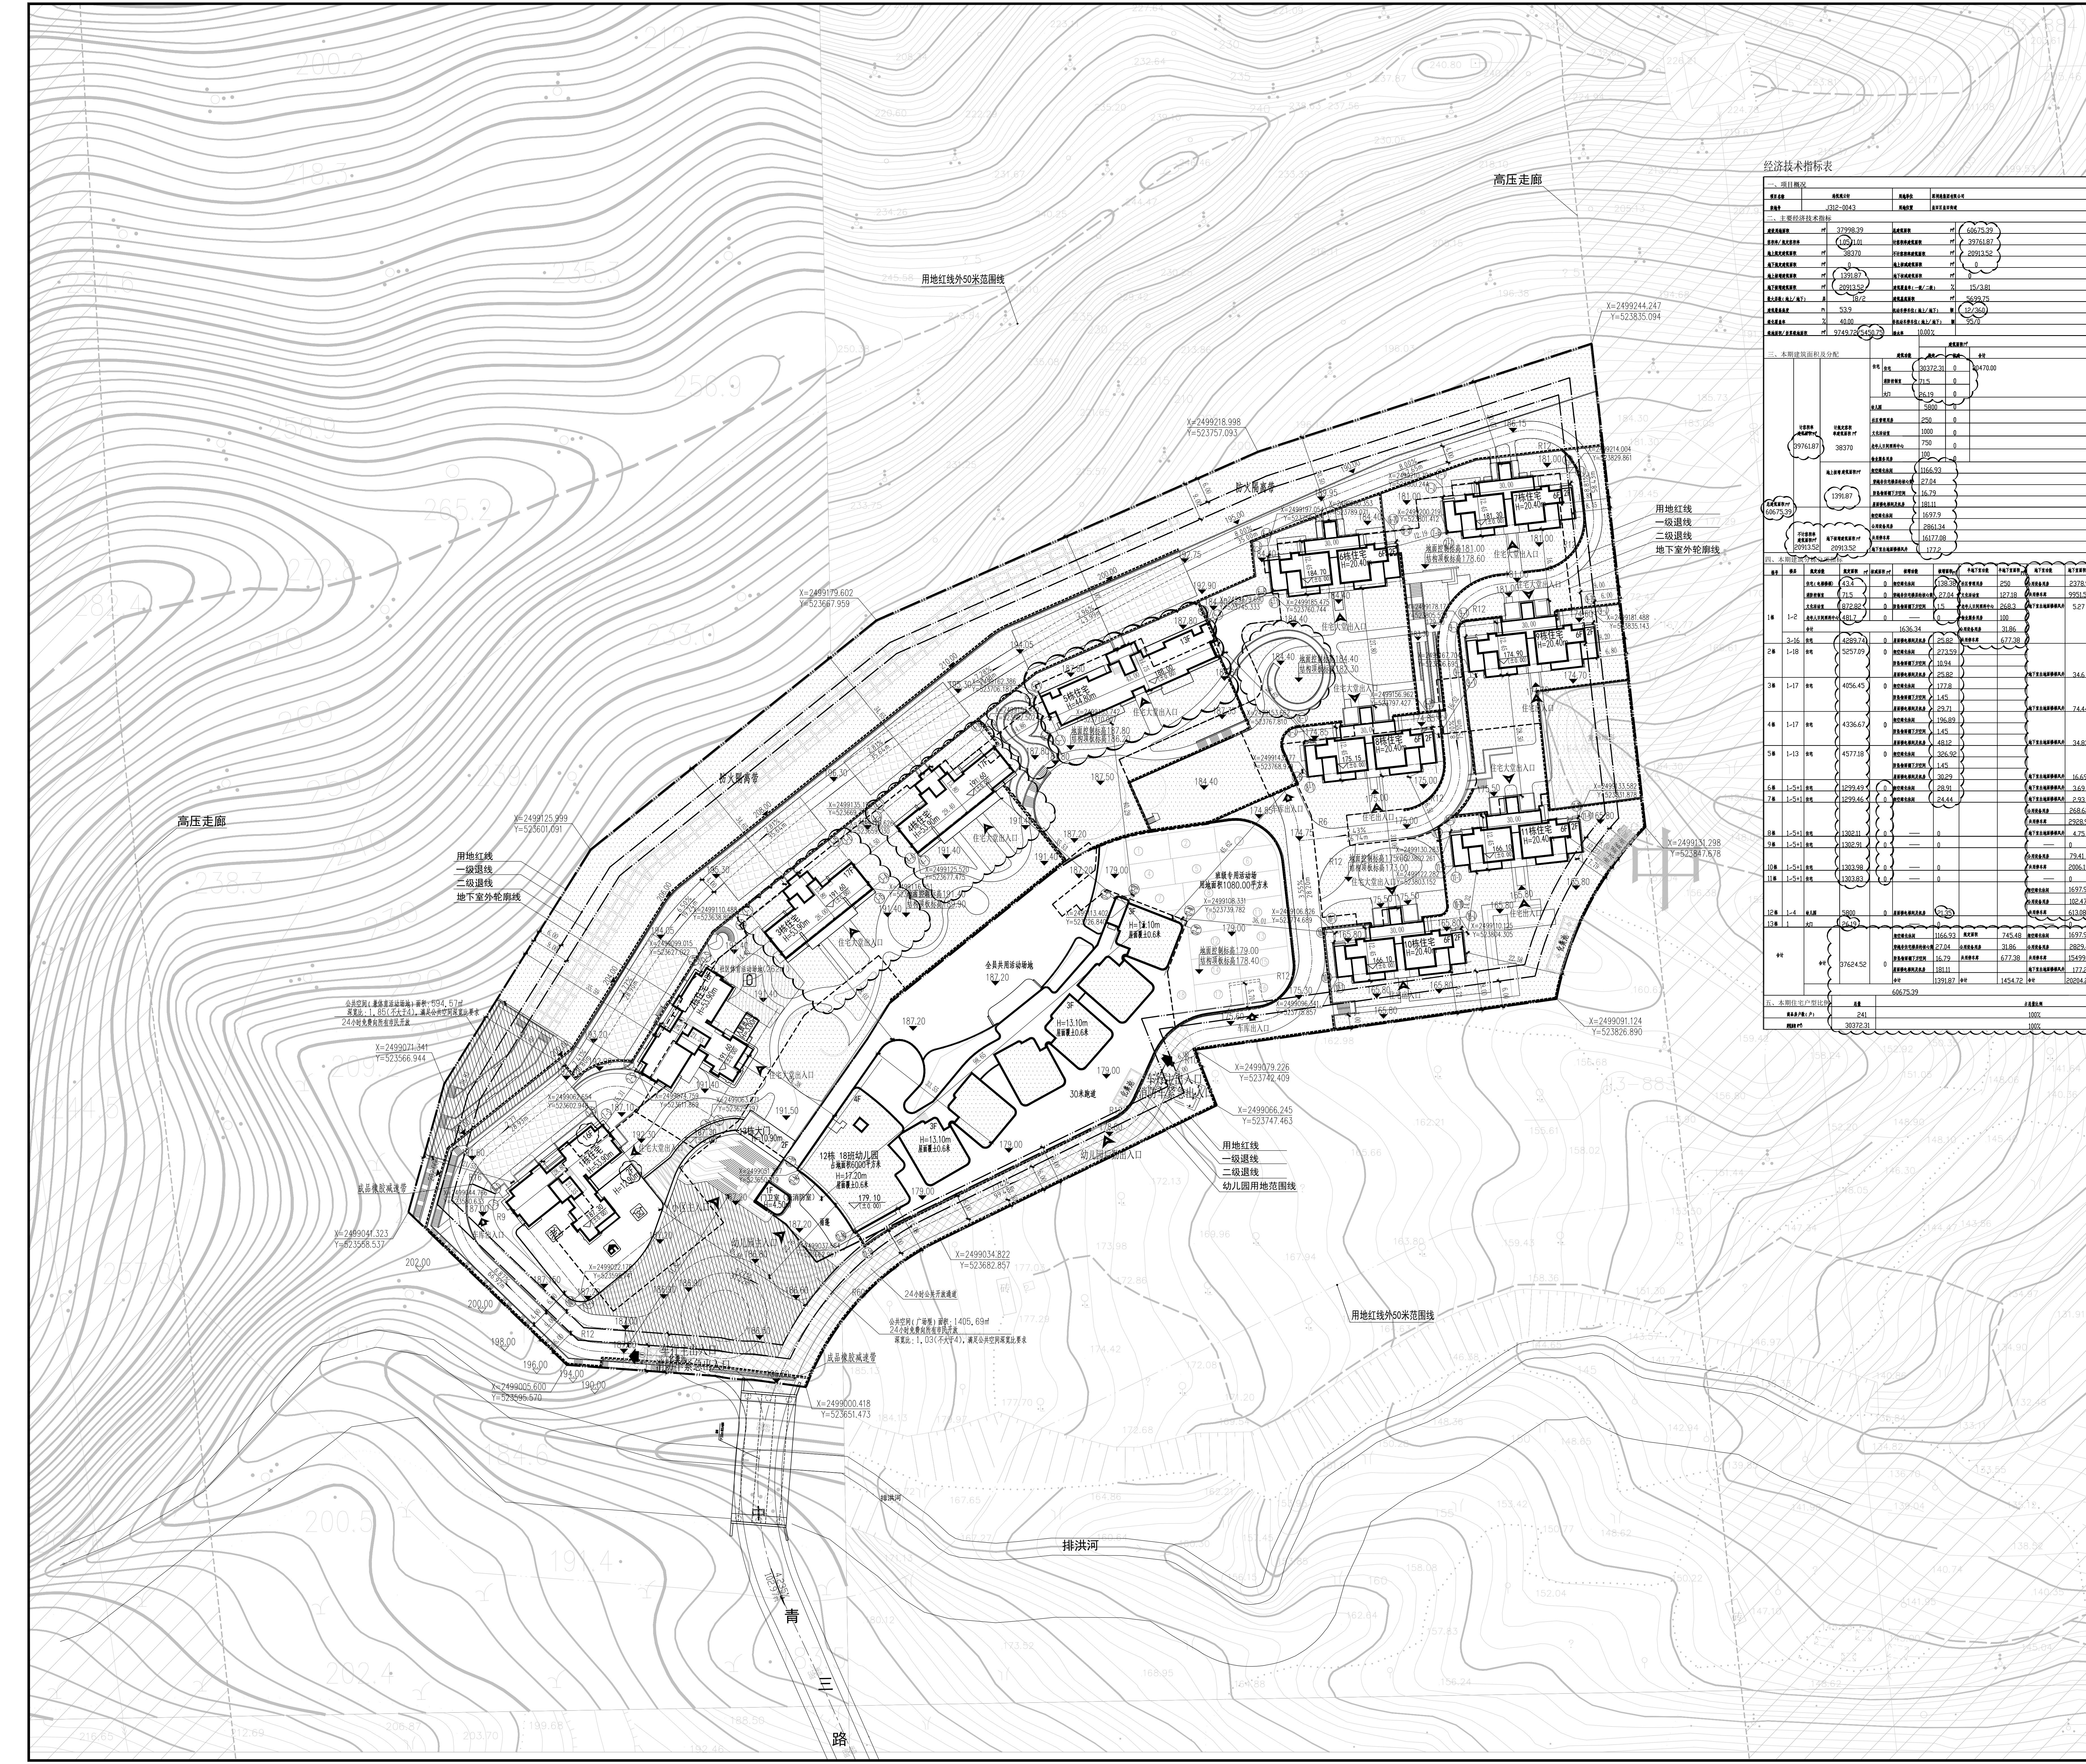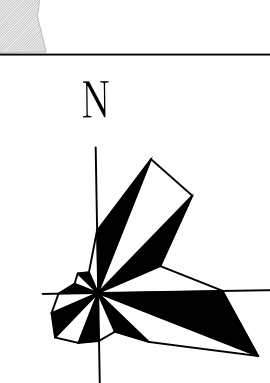

一、项目概况									

	用地红线	$\frac{9.00}{\sqrt{2.5 \times 0.07}}$	绝对标高 ▽(相对标高)
	新建建筑物	XX.XX	规划或已有标高
	已建建筑物	XX.XX	室外地面标高
	新建道路	0.30% 16.9m	坡度 变坡点距离
	消防登高操作场地		建筑主出入口
	场地绿化		文化活动室
	公共开放空间		社区管理用房
	挡土墙		老年日照中心
	24小时公共开放通道		社区体育活动场地

[illegible][illegible]