原报建总平面图

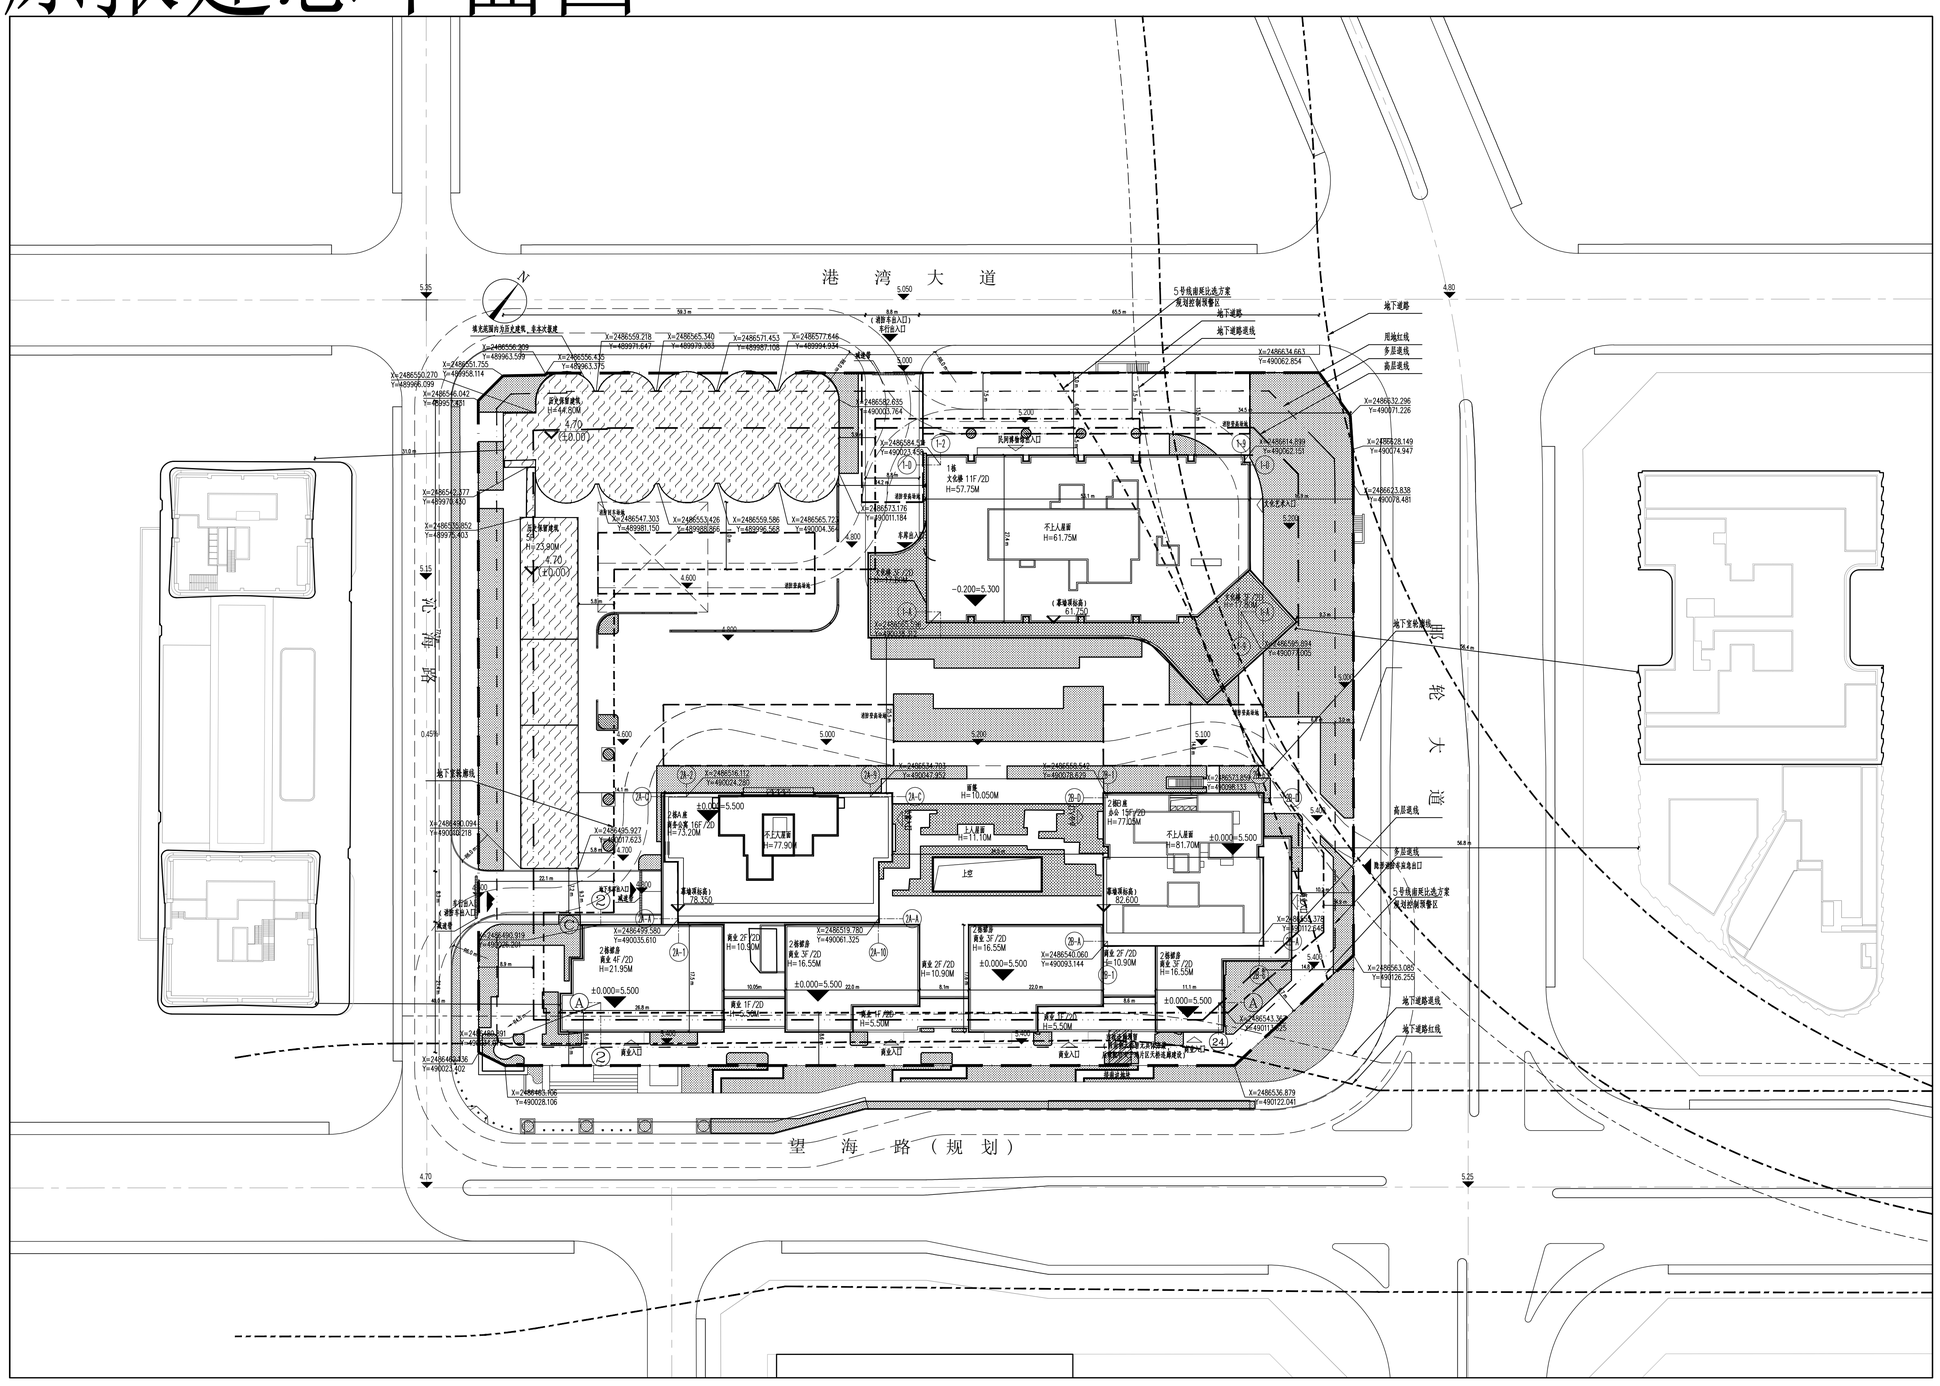
港 湾 大 道
望 海 路（规 划）
北 海 路
海 大 道
5号线南坪比选方案
规划控制预警区
地下道路
地下道路红线
用地红线
多层建筑线
高层建线
地下室轮廓线
地下道路退线
地下道路红线
不上人屋面
H=61.75M
上空
H=10.050M
H=11.10M
H=77.90M
H=78.350
H=82.600
H=81.70M
H=73.20M
H=77.20M
H=44.50M
H=23.90M
H=57.75M
H=17.80M
H=32M
H=61.750
-0.200=-5.300
±0.000=-5.500
±0.000=5.500
4.70
(±0.00)
1栋
大会堂 11F/2D
H=57.75M
2栋A座
商务公寓 16F/2D
H=73.20M
2栋B座
办公楼 15F/2D
H=77.20M
2栋螺旋
商业 4F/2D
H=21.95M
2栋螺旋
商业 3F/2D
H=16.55M
2栋螺旋
商业 2F/2D
H=10.90M
2栋螺旋
商业 1F/2D
H=5.50M
商业入口
民间博物馆入口
文化艺术入口
车库出入口
消防登高场地
消防登高场地
消防登高场地