


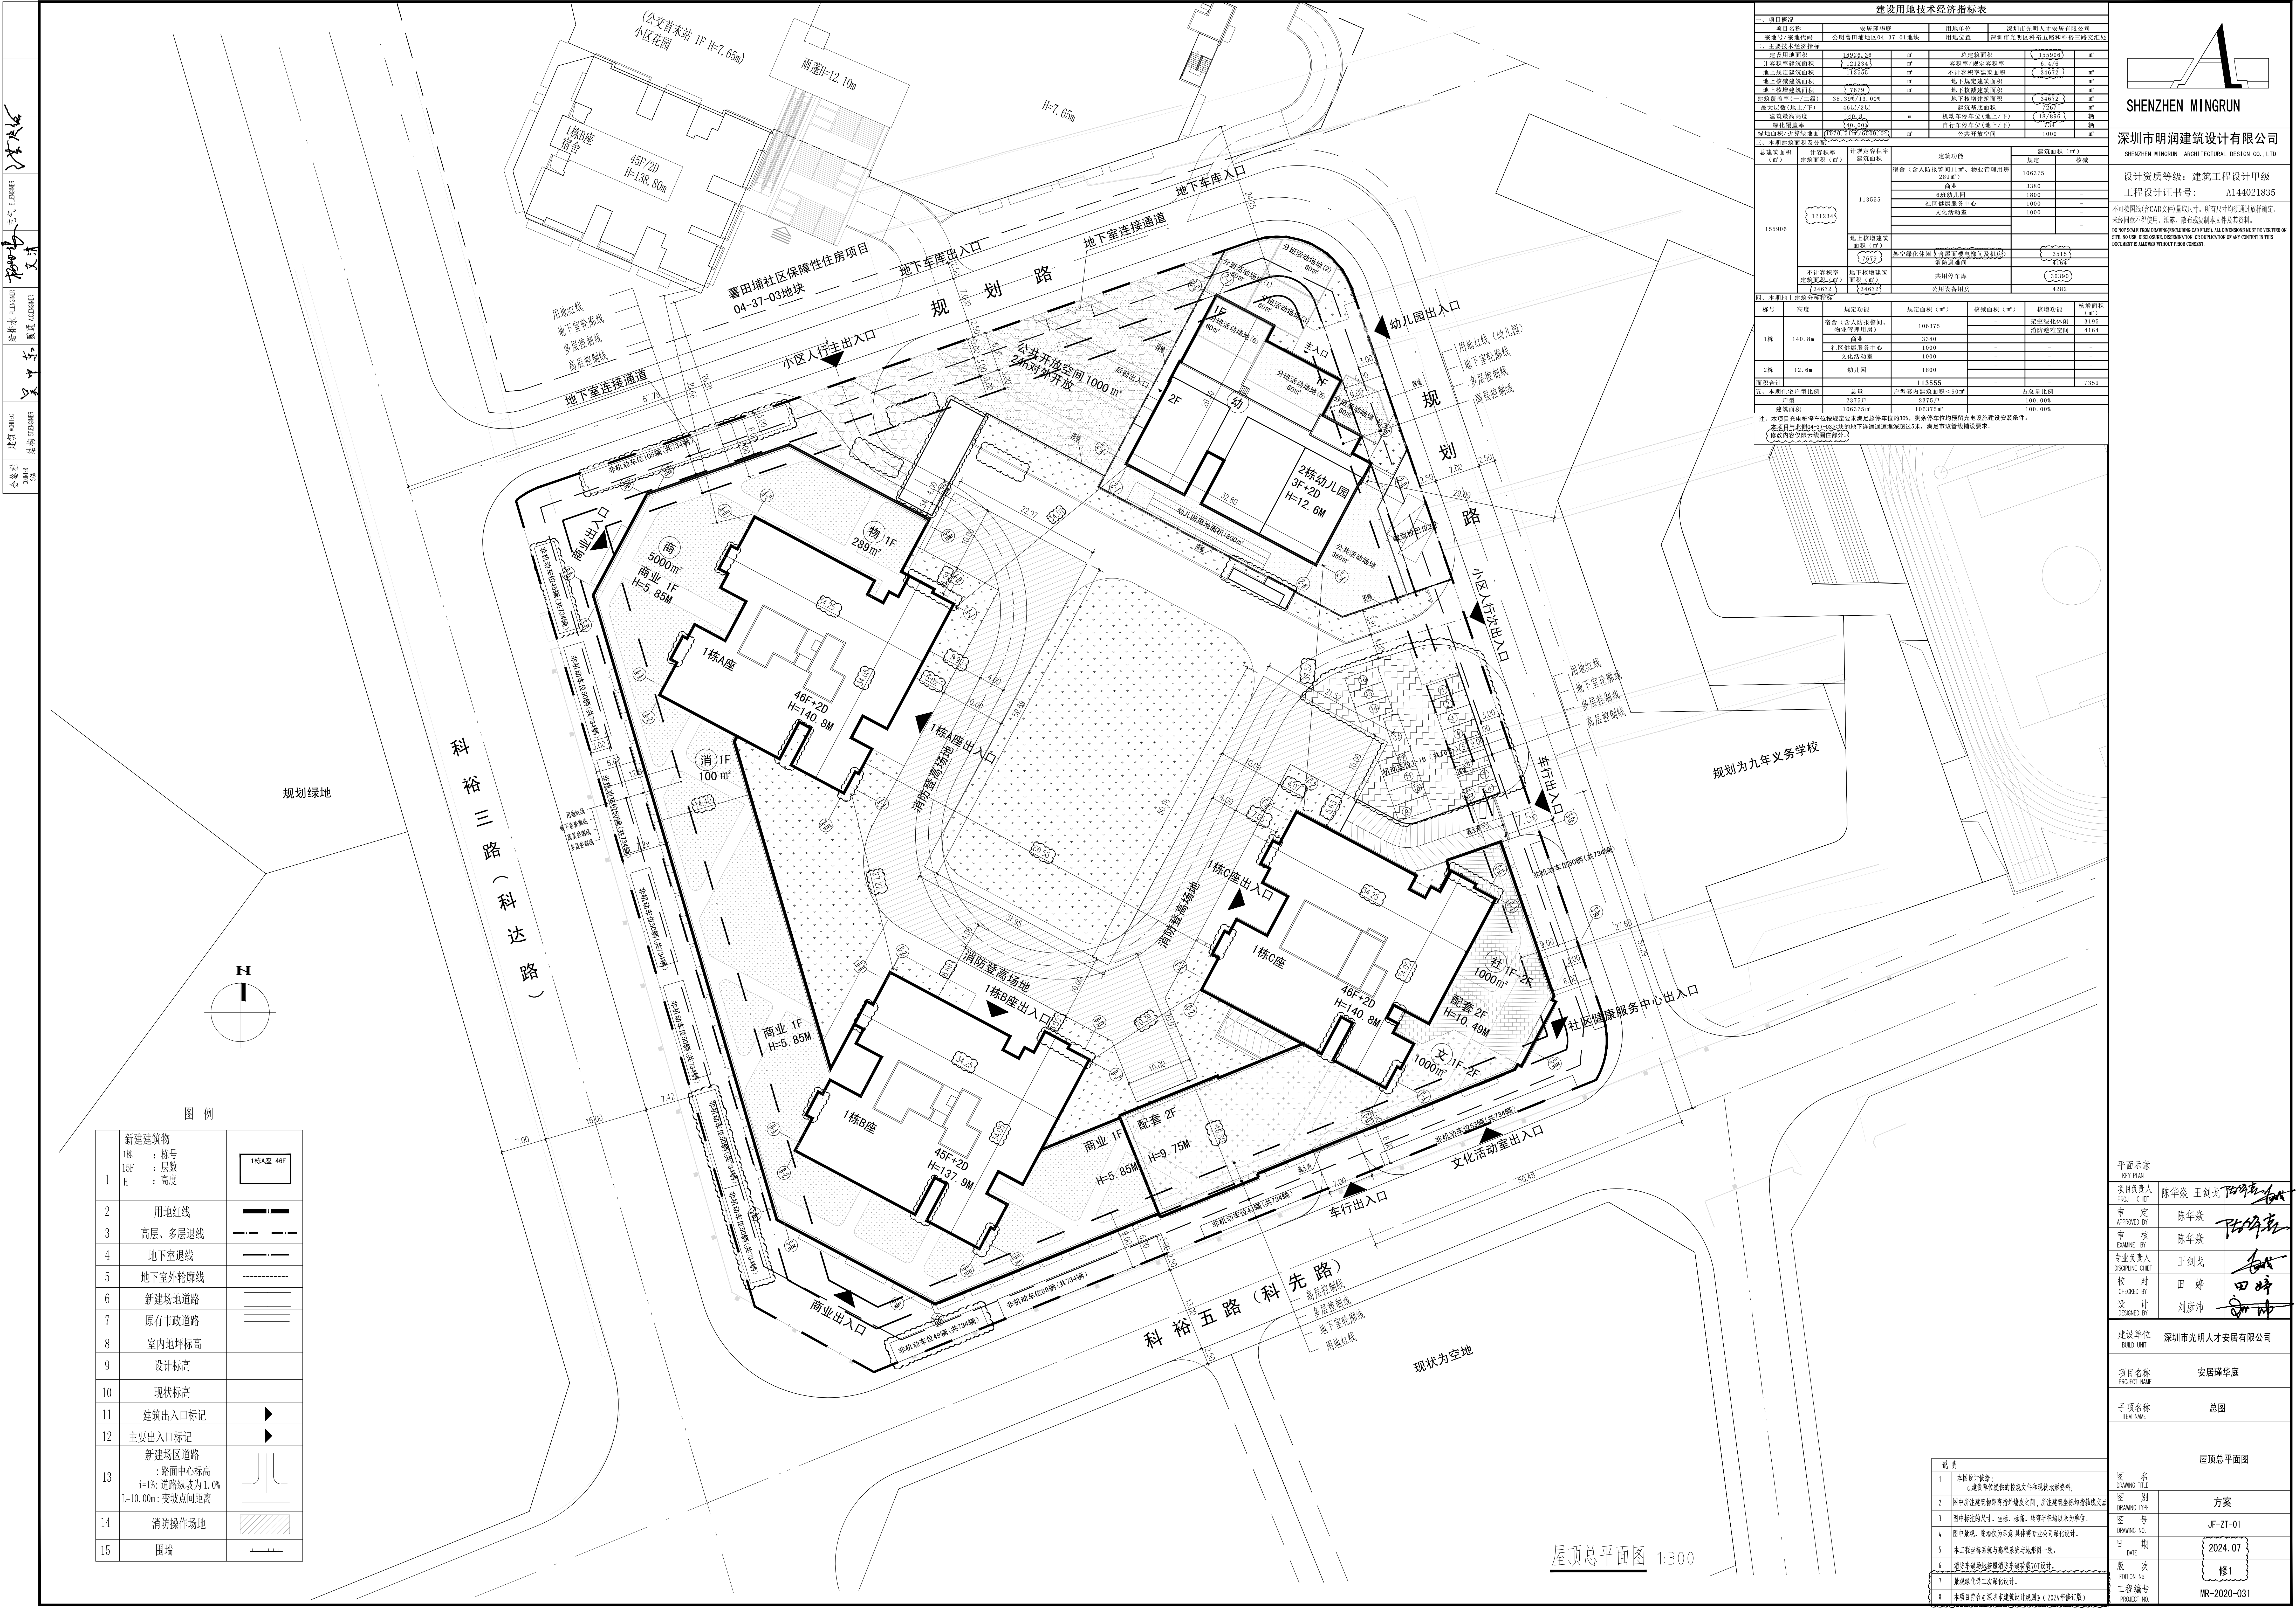

SHENZHEN MINGRUN ARCHITECTURAL DESIGN CO., LTD

不可按图紙(含CAD文件)量取尺寸,所有尺寸均須通过放样确定。

[illegible]

| 平面图示意<br>KEY PLAN         |         |                                                                                       |
|---------------------------|---------|---------------------------------------------------------------------------------------|
| 项目负责人<br>PROJ. CHIEF      | 陈华焱 王剑戈 |  |
| 审定<br>APPROVED BY         | 陈华焱     |  |
| 审核<br>EXAMINE BY          | 陈华焱     |                                                                                       |
| 专业负责人<br>DISCIPLINE CHIEF | 王剑戈     |  |
| 校对<br>CHECKED BY          | 田婷      |  |
| 设计<br>DESIGNED BY         | 刘彦沛     |  |

---

---

---

|   |   |    |
|---|---|----|
| 图 | 别 | 主安 |
|---|---|----|

|             |  |
|-------------|--|
| LOADING NO. |  |
| DATE        |  |

EDITION No. { 修1 }

|    |                                  |
|----|----------------------------------|
| 说明 |                                  |
| 1  | 本图设计依据：<br>a.建设单位提供的控制文件和现状地形资料。 |
| 2  | 图中所建建筑参照附录外檐之比例，所注建筑标高指屋檐线交点。    |
| 3  | 图中标注的尺寸、标高、标号、转弯半径均以米为单位。        |
| 4  | 图中景观、院墙均为示意，具体需专业公司深化设计。         |
| 5  | 本工程室外系统与室内系统与地形图一致。              |
| 6  | 消防车道按照消防车道宽度7.0米设计。              |
| 7  | 景观绿化详二次深化设计。                     |
| 8  | 本项目符合《深圳市建筑设计规则》（2024年修订版）。      |