


原报建图纸:屋顶总平面图

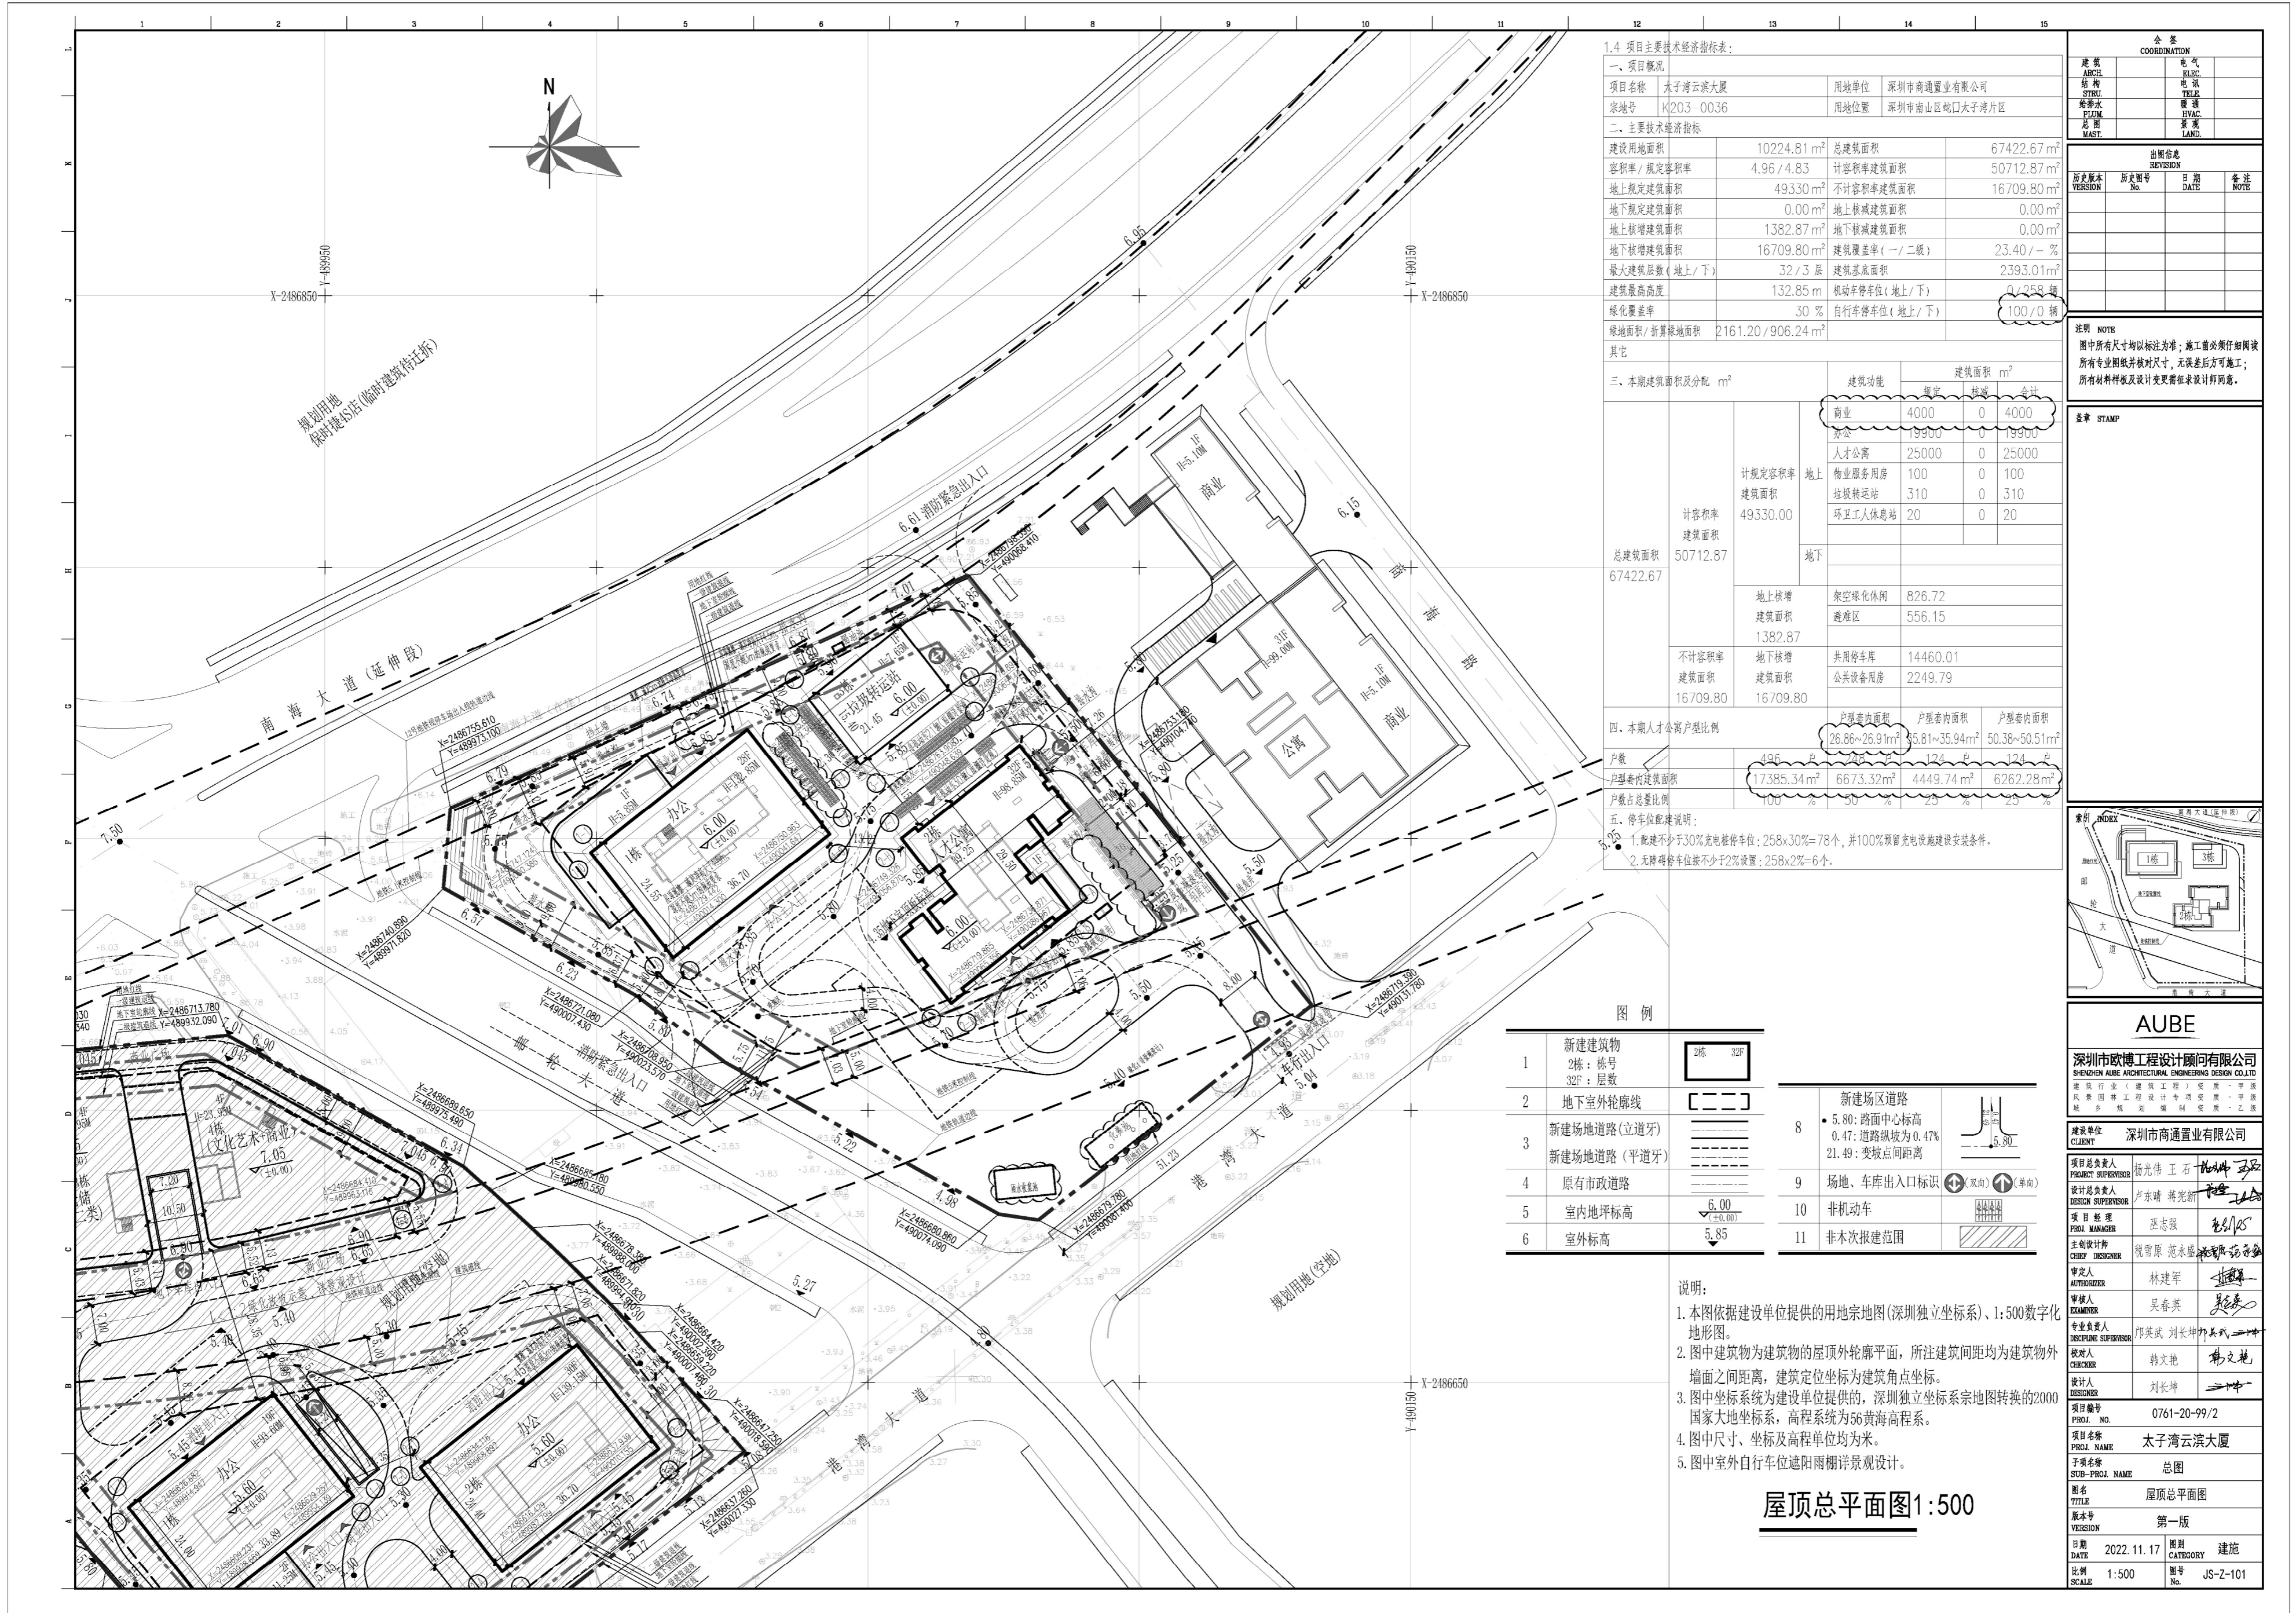

修改后图纸:屋顶总平面图

