


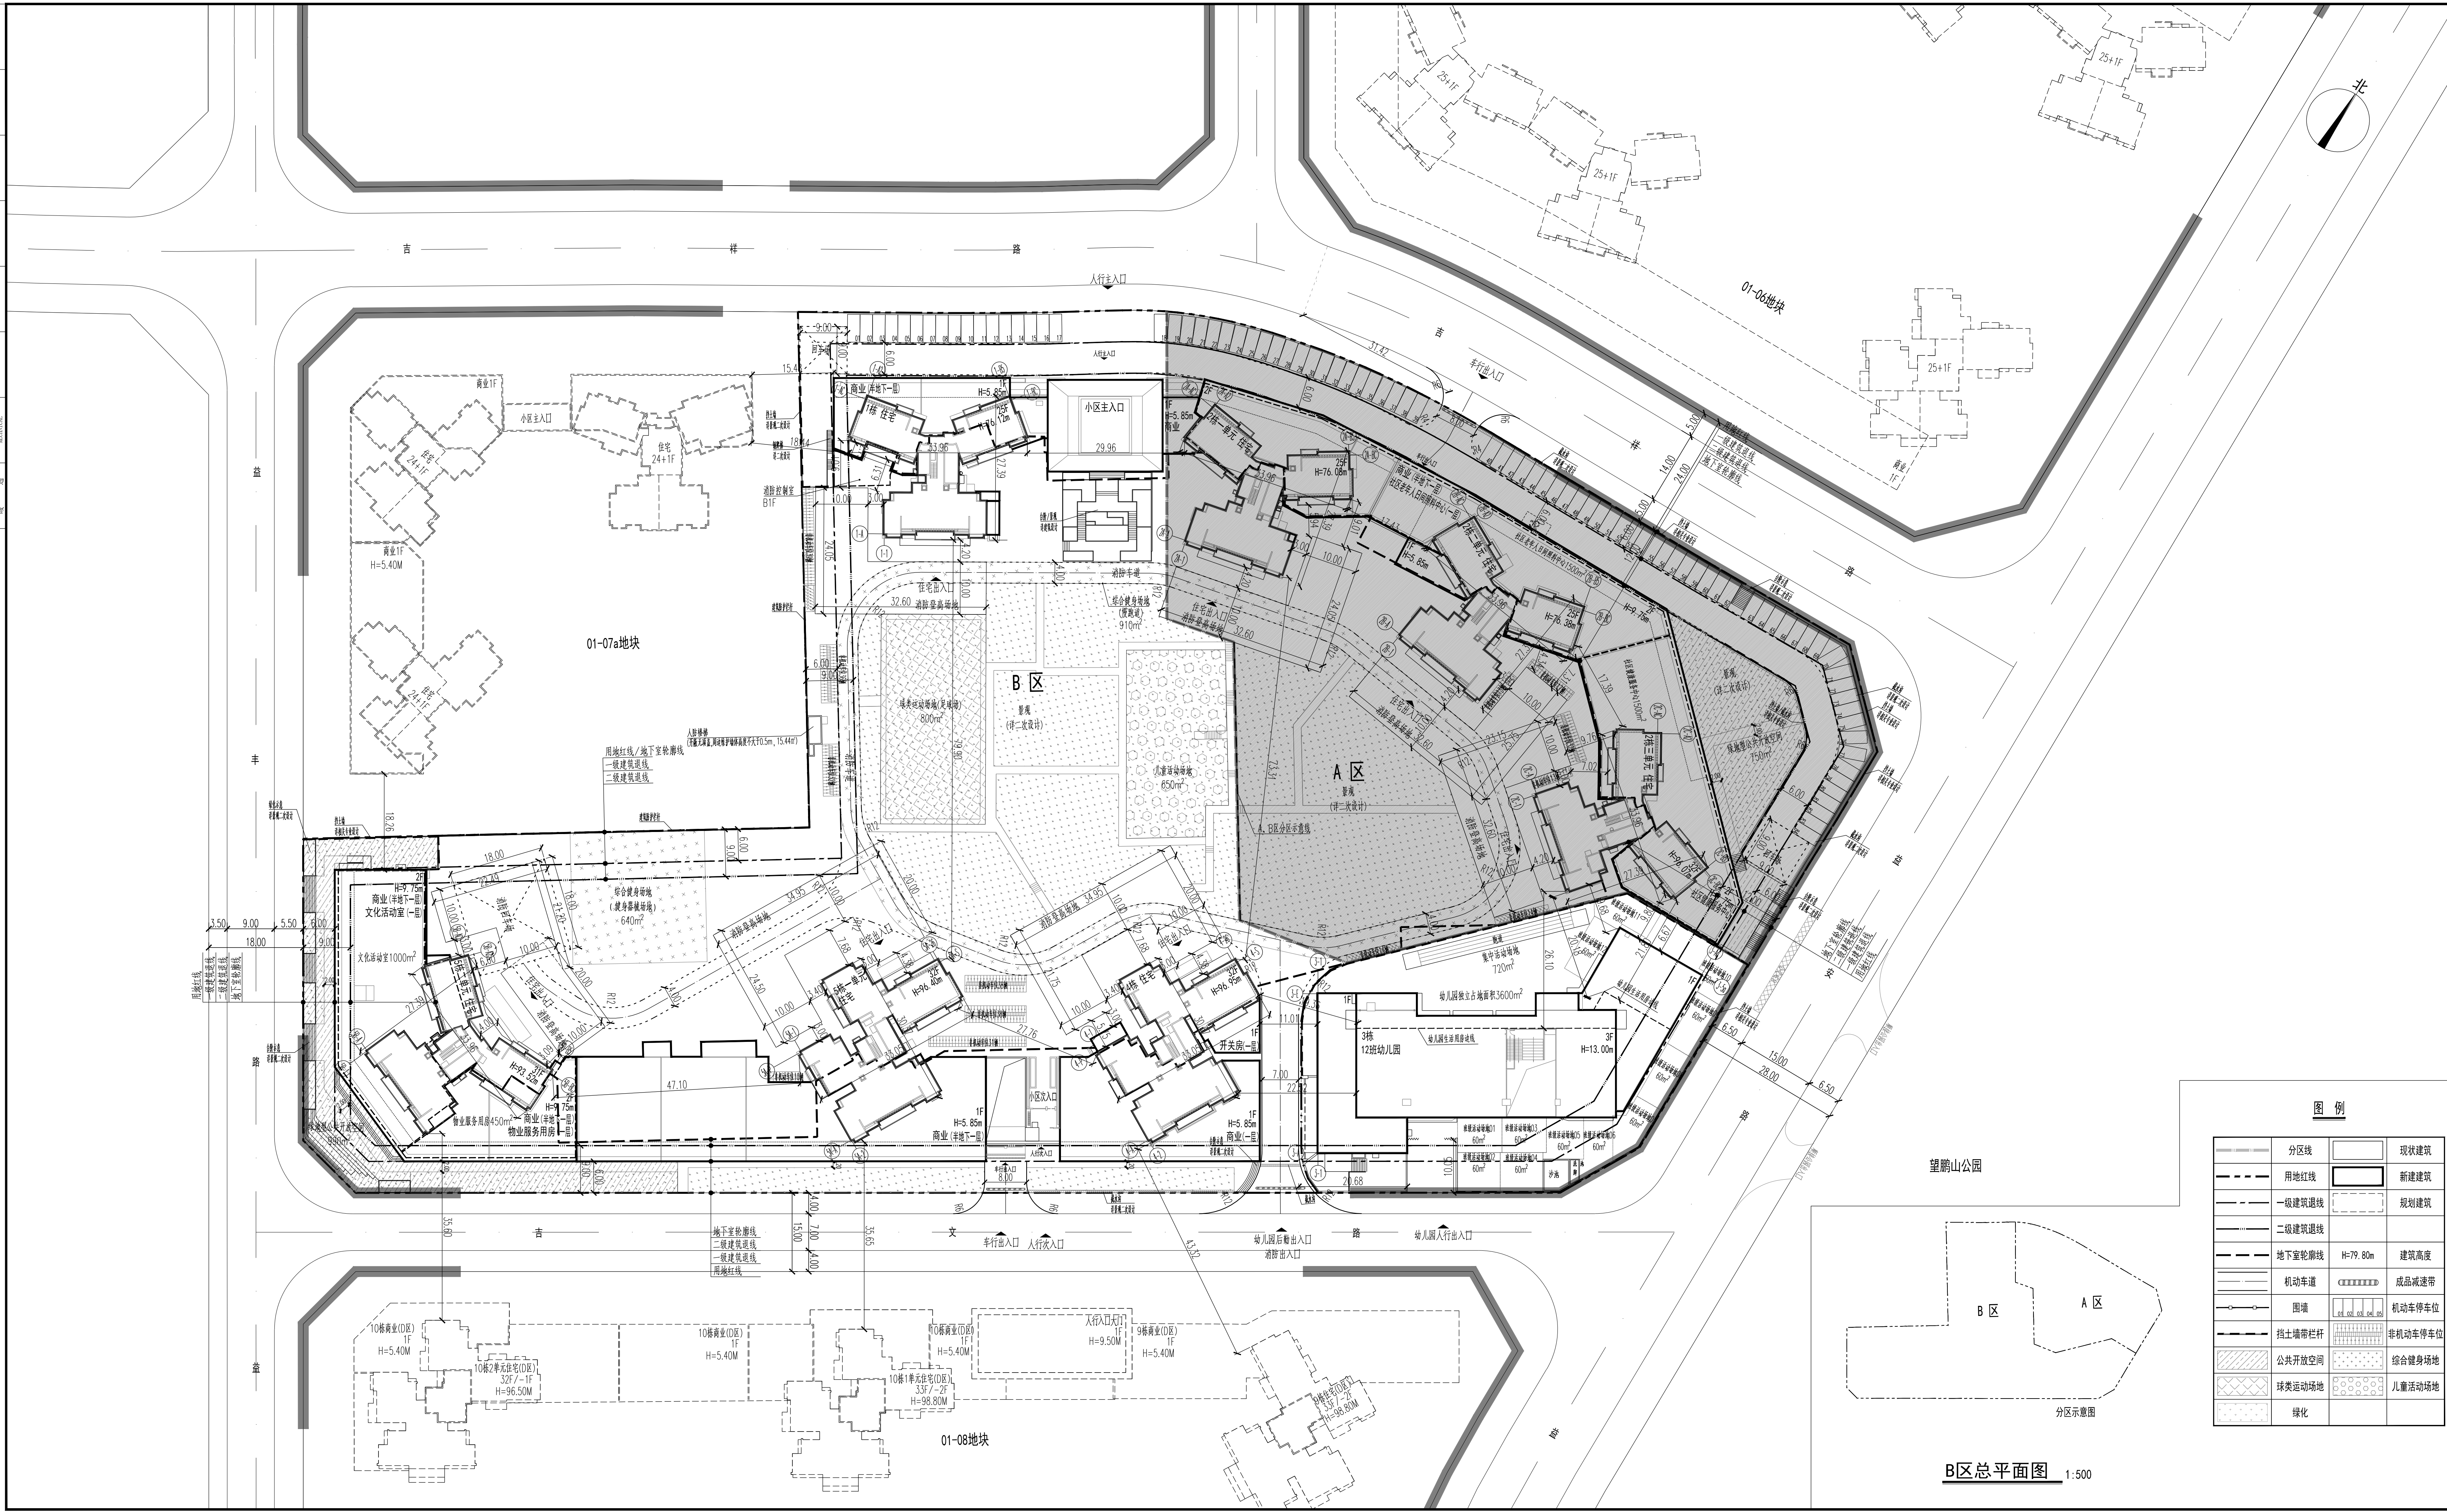

										说明 1.本期规划项目用地设计参考《S5202100003》、《宅地控制》、《方案建筑设计》、《方案提供地籍图及有建构筑物等现状图设计》。 2.图中坐标为2000国家大地坐标系，高程为1985国家高程基准。 4.图中尺寸、坐标、面积、道路转弯半径均未考虑加宽。 5.图中建筑数据均为现状数据，图中建筑数据、地下室建筑数据、地下室建筑数据。 6.图中所注尺寸均为建筑外墙、墙体									
--	--	--	--	--	--	--	--	--	--	--	--	--	--	--	--	--	--	--	--