


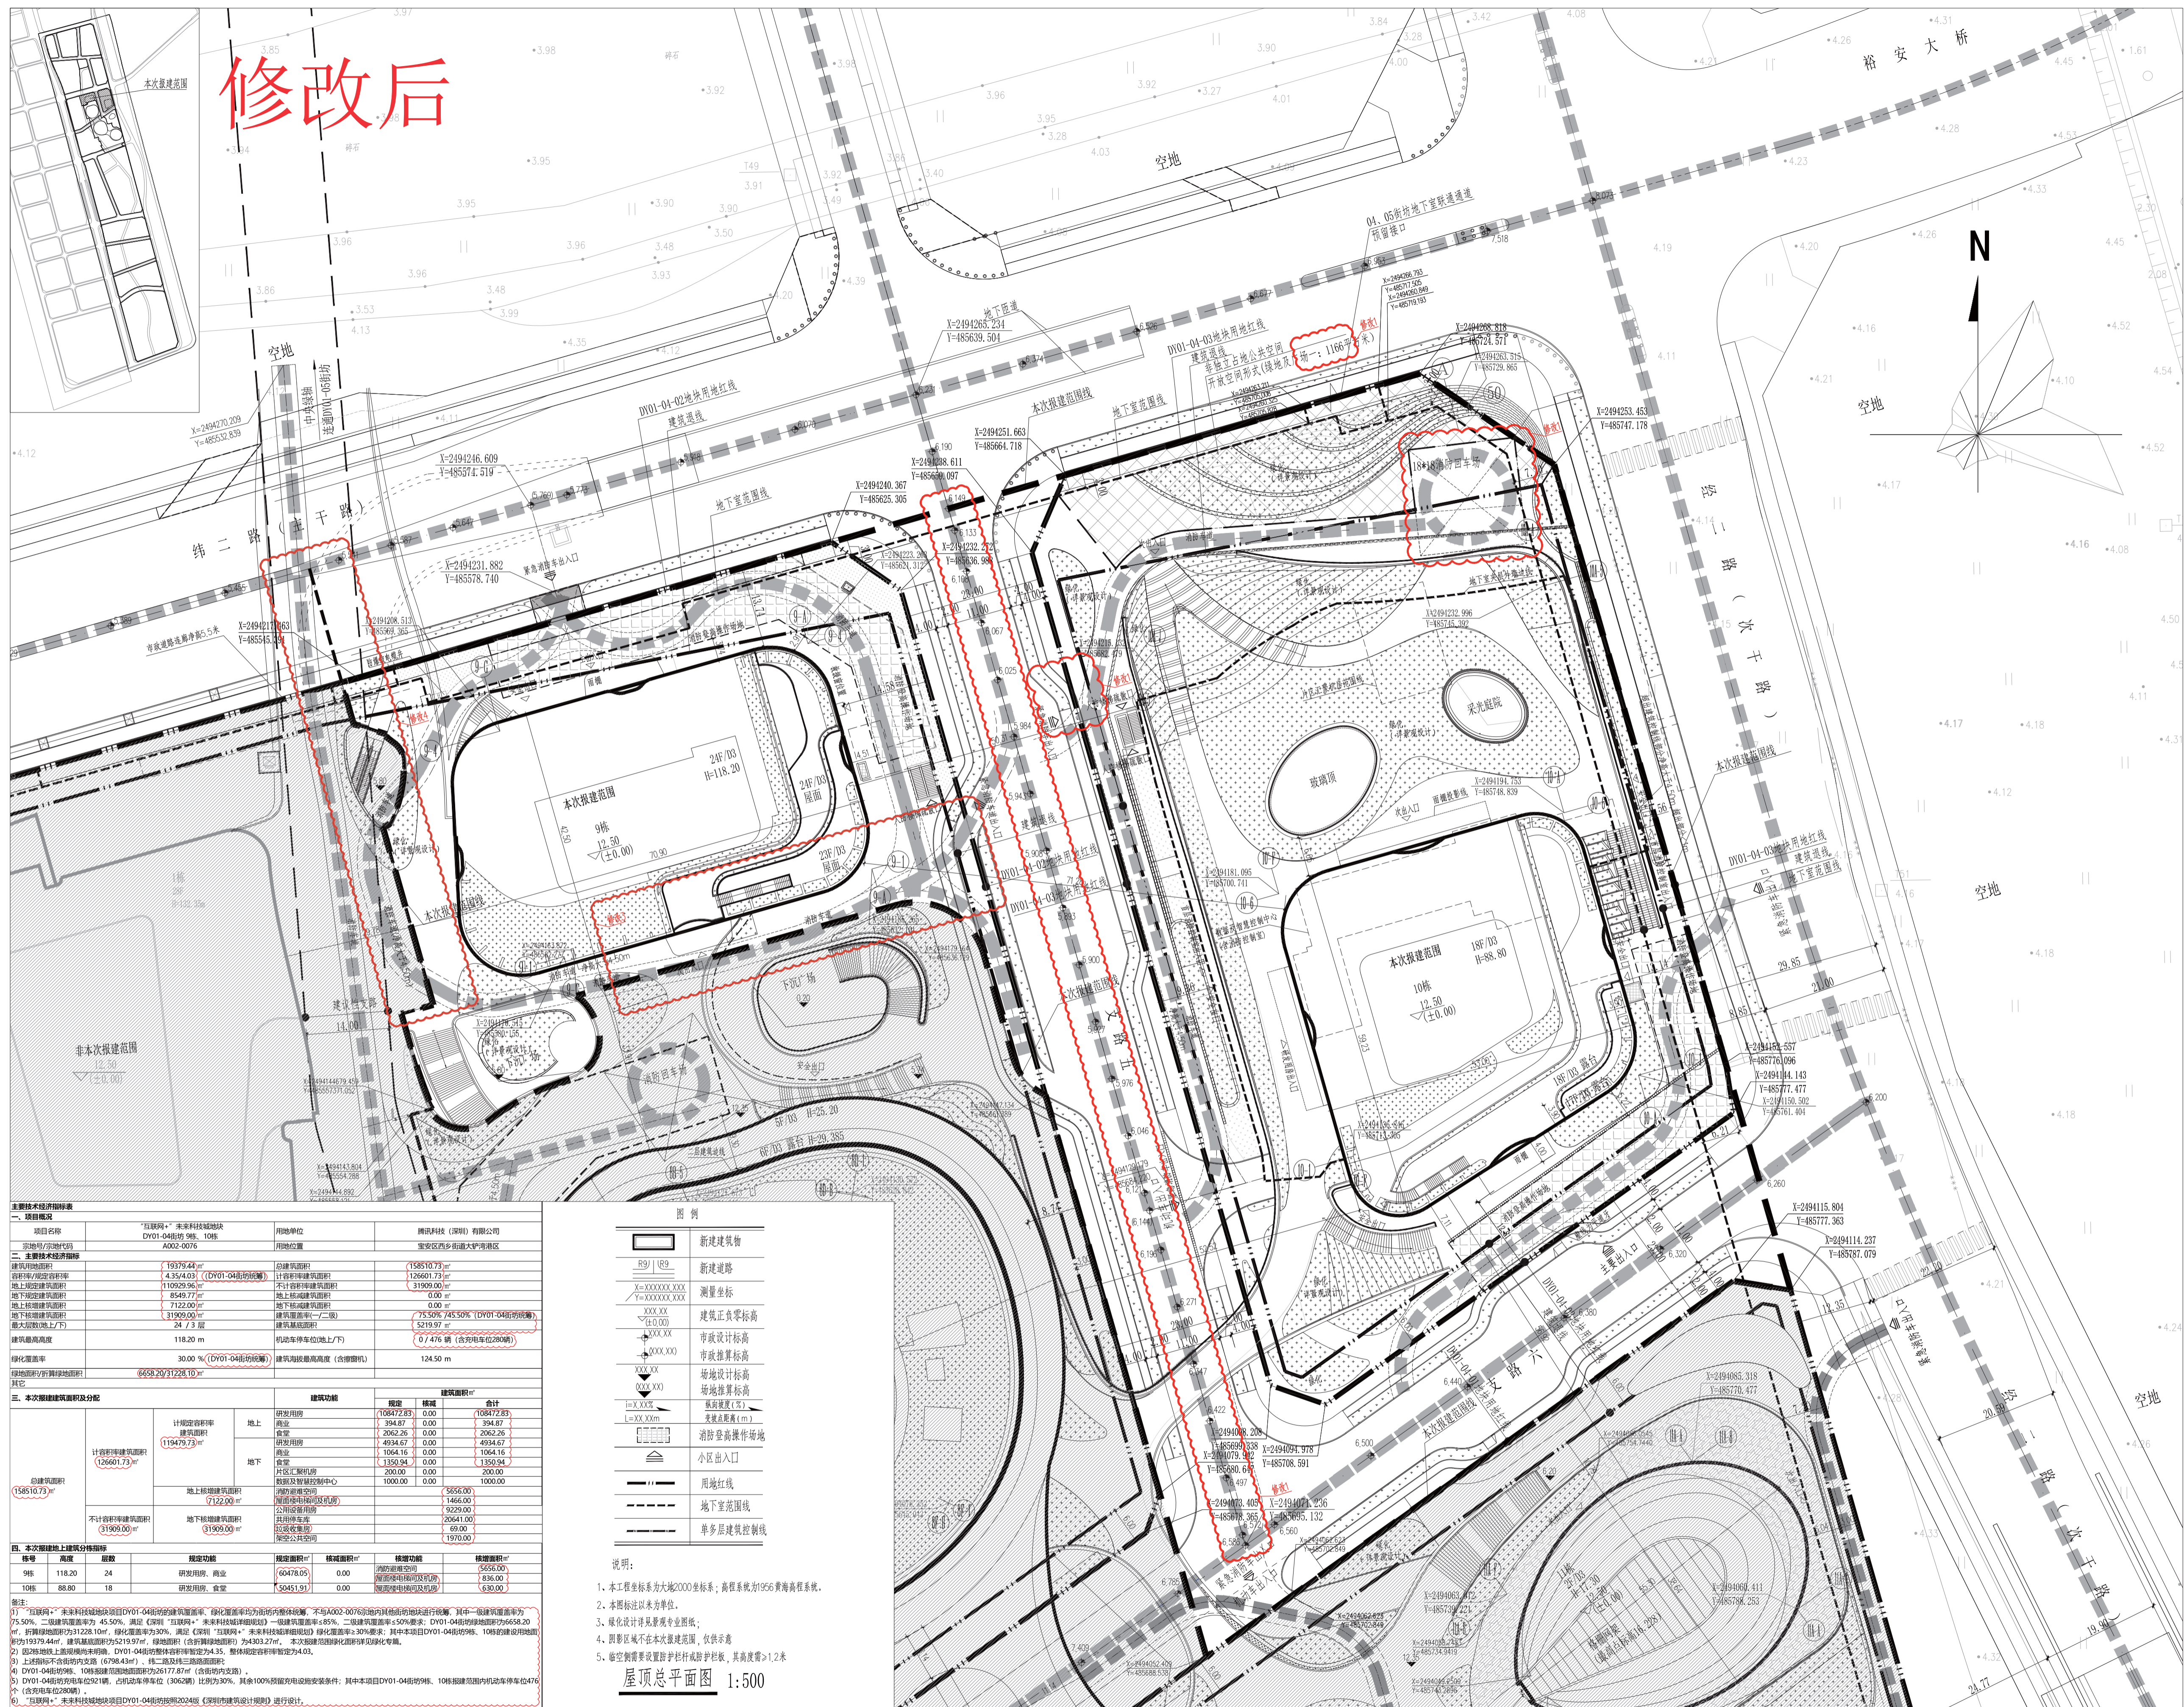


# 修改后



主要经济技术指标表			


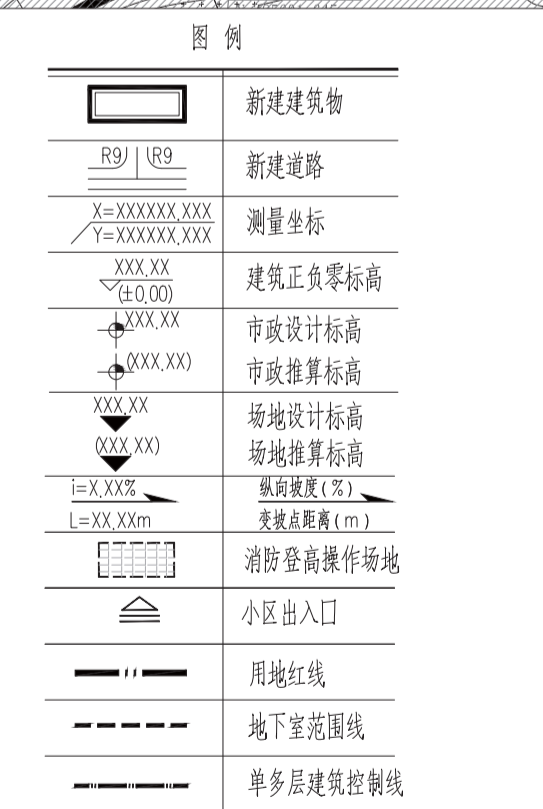

说明:  
 1. 本工程坐标系为大地2000坐标系, 高程系统为1956黄海高程系统。  
 2. 本图标注以米为单位。  
 3. 绿化设计详见景观专业图纸。  
 4. 阴影区域不在本次建设范围, 仅供参考。  

屋顶总平面图 1:500

- 修改1. 因纬二路市政路路标抬高, 修改支路五的道路标高; 取消10栋东侧紧急消防出入口, 并修改场地内消防车道范围; 连带修改非独立占地公共空间-开放空间形式-绿地及广场一的面积
- 修改2. 主要经济技术指标表调整;
- 修改3. 根据景观条件调整9栋消防车道范围。
- 修改4. 根据测绘意见调整东西区分线。