


# 修改前

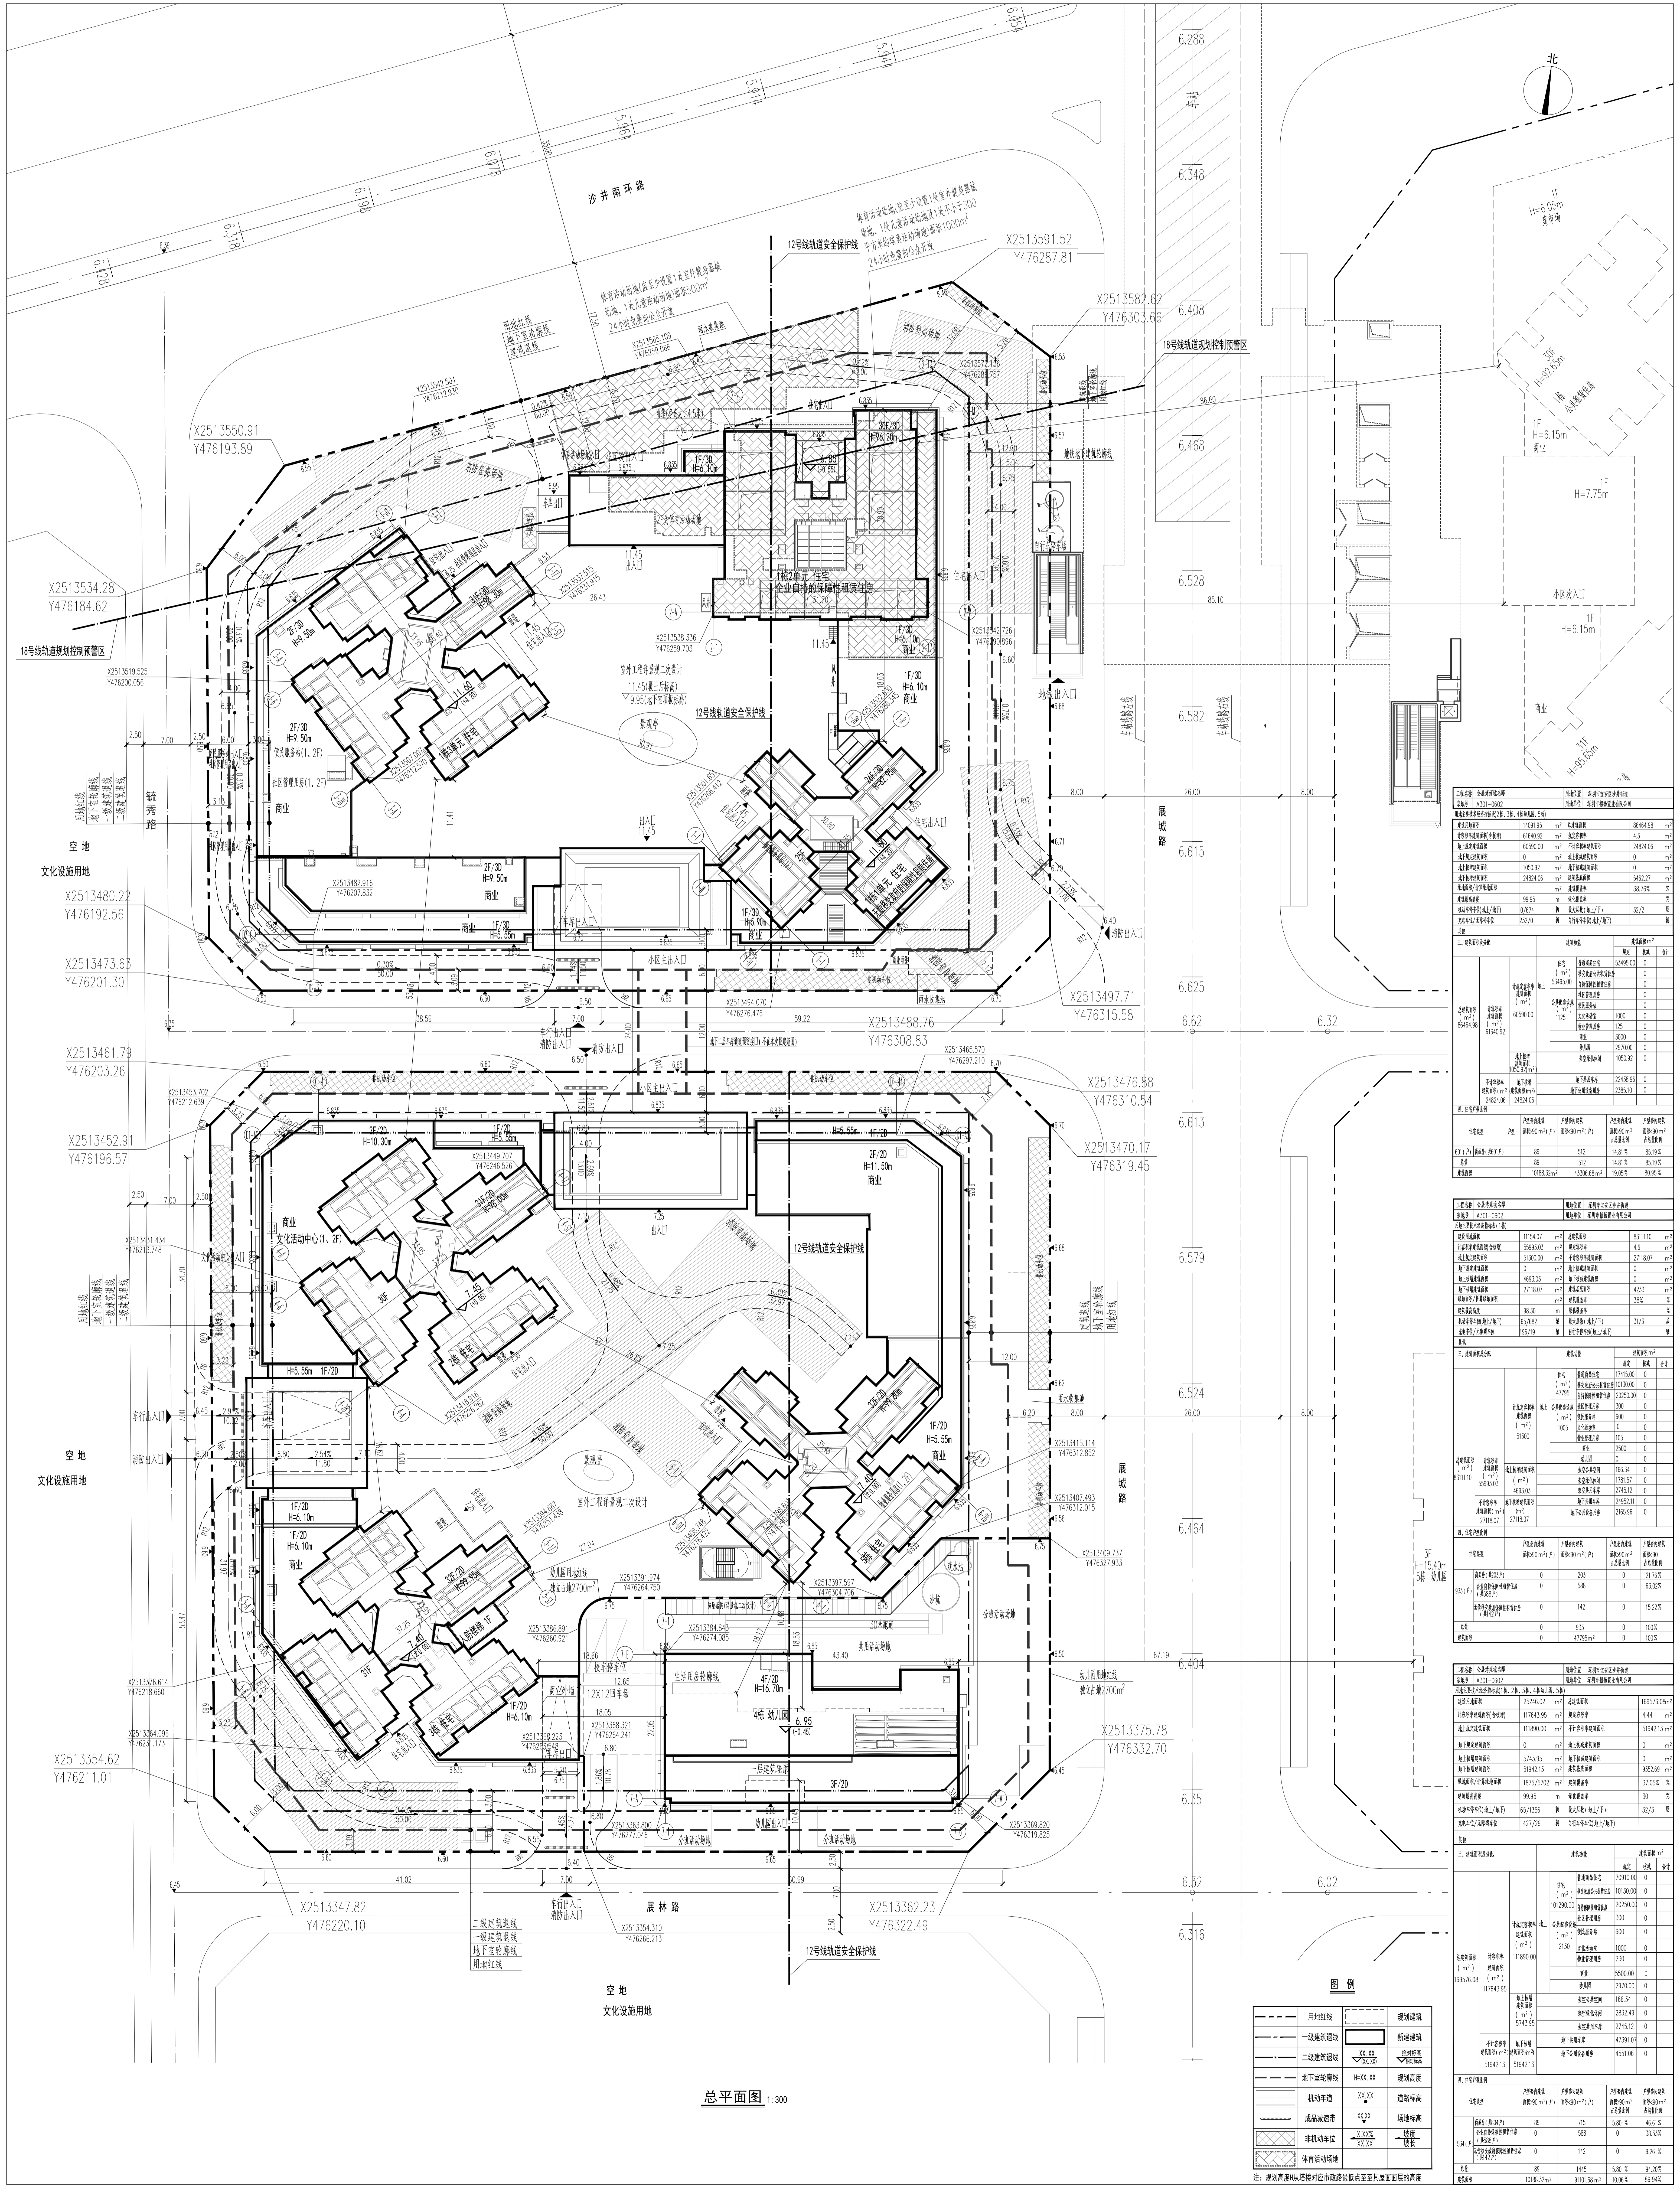

总平面图 1:300

**图例**

用地红线	规划建筑
一级建筑退线	新建建筑
二级建筑退线	现状建筑
地下室轮廓线	规划高度
机动车道	道路标高
成品停车位	场地标高
非机动车位	坡度
体育活动场地	建筑











# 修改后

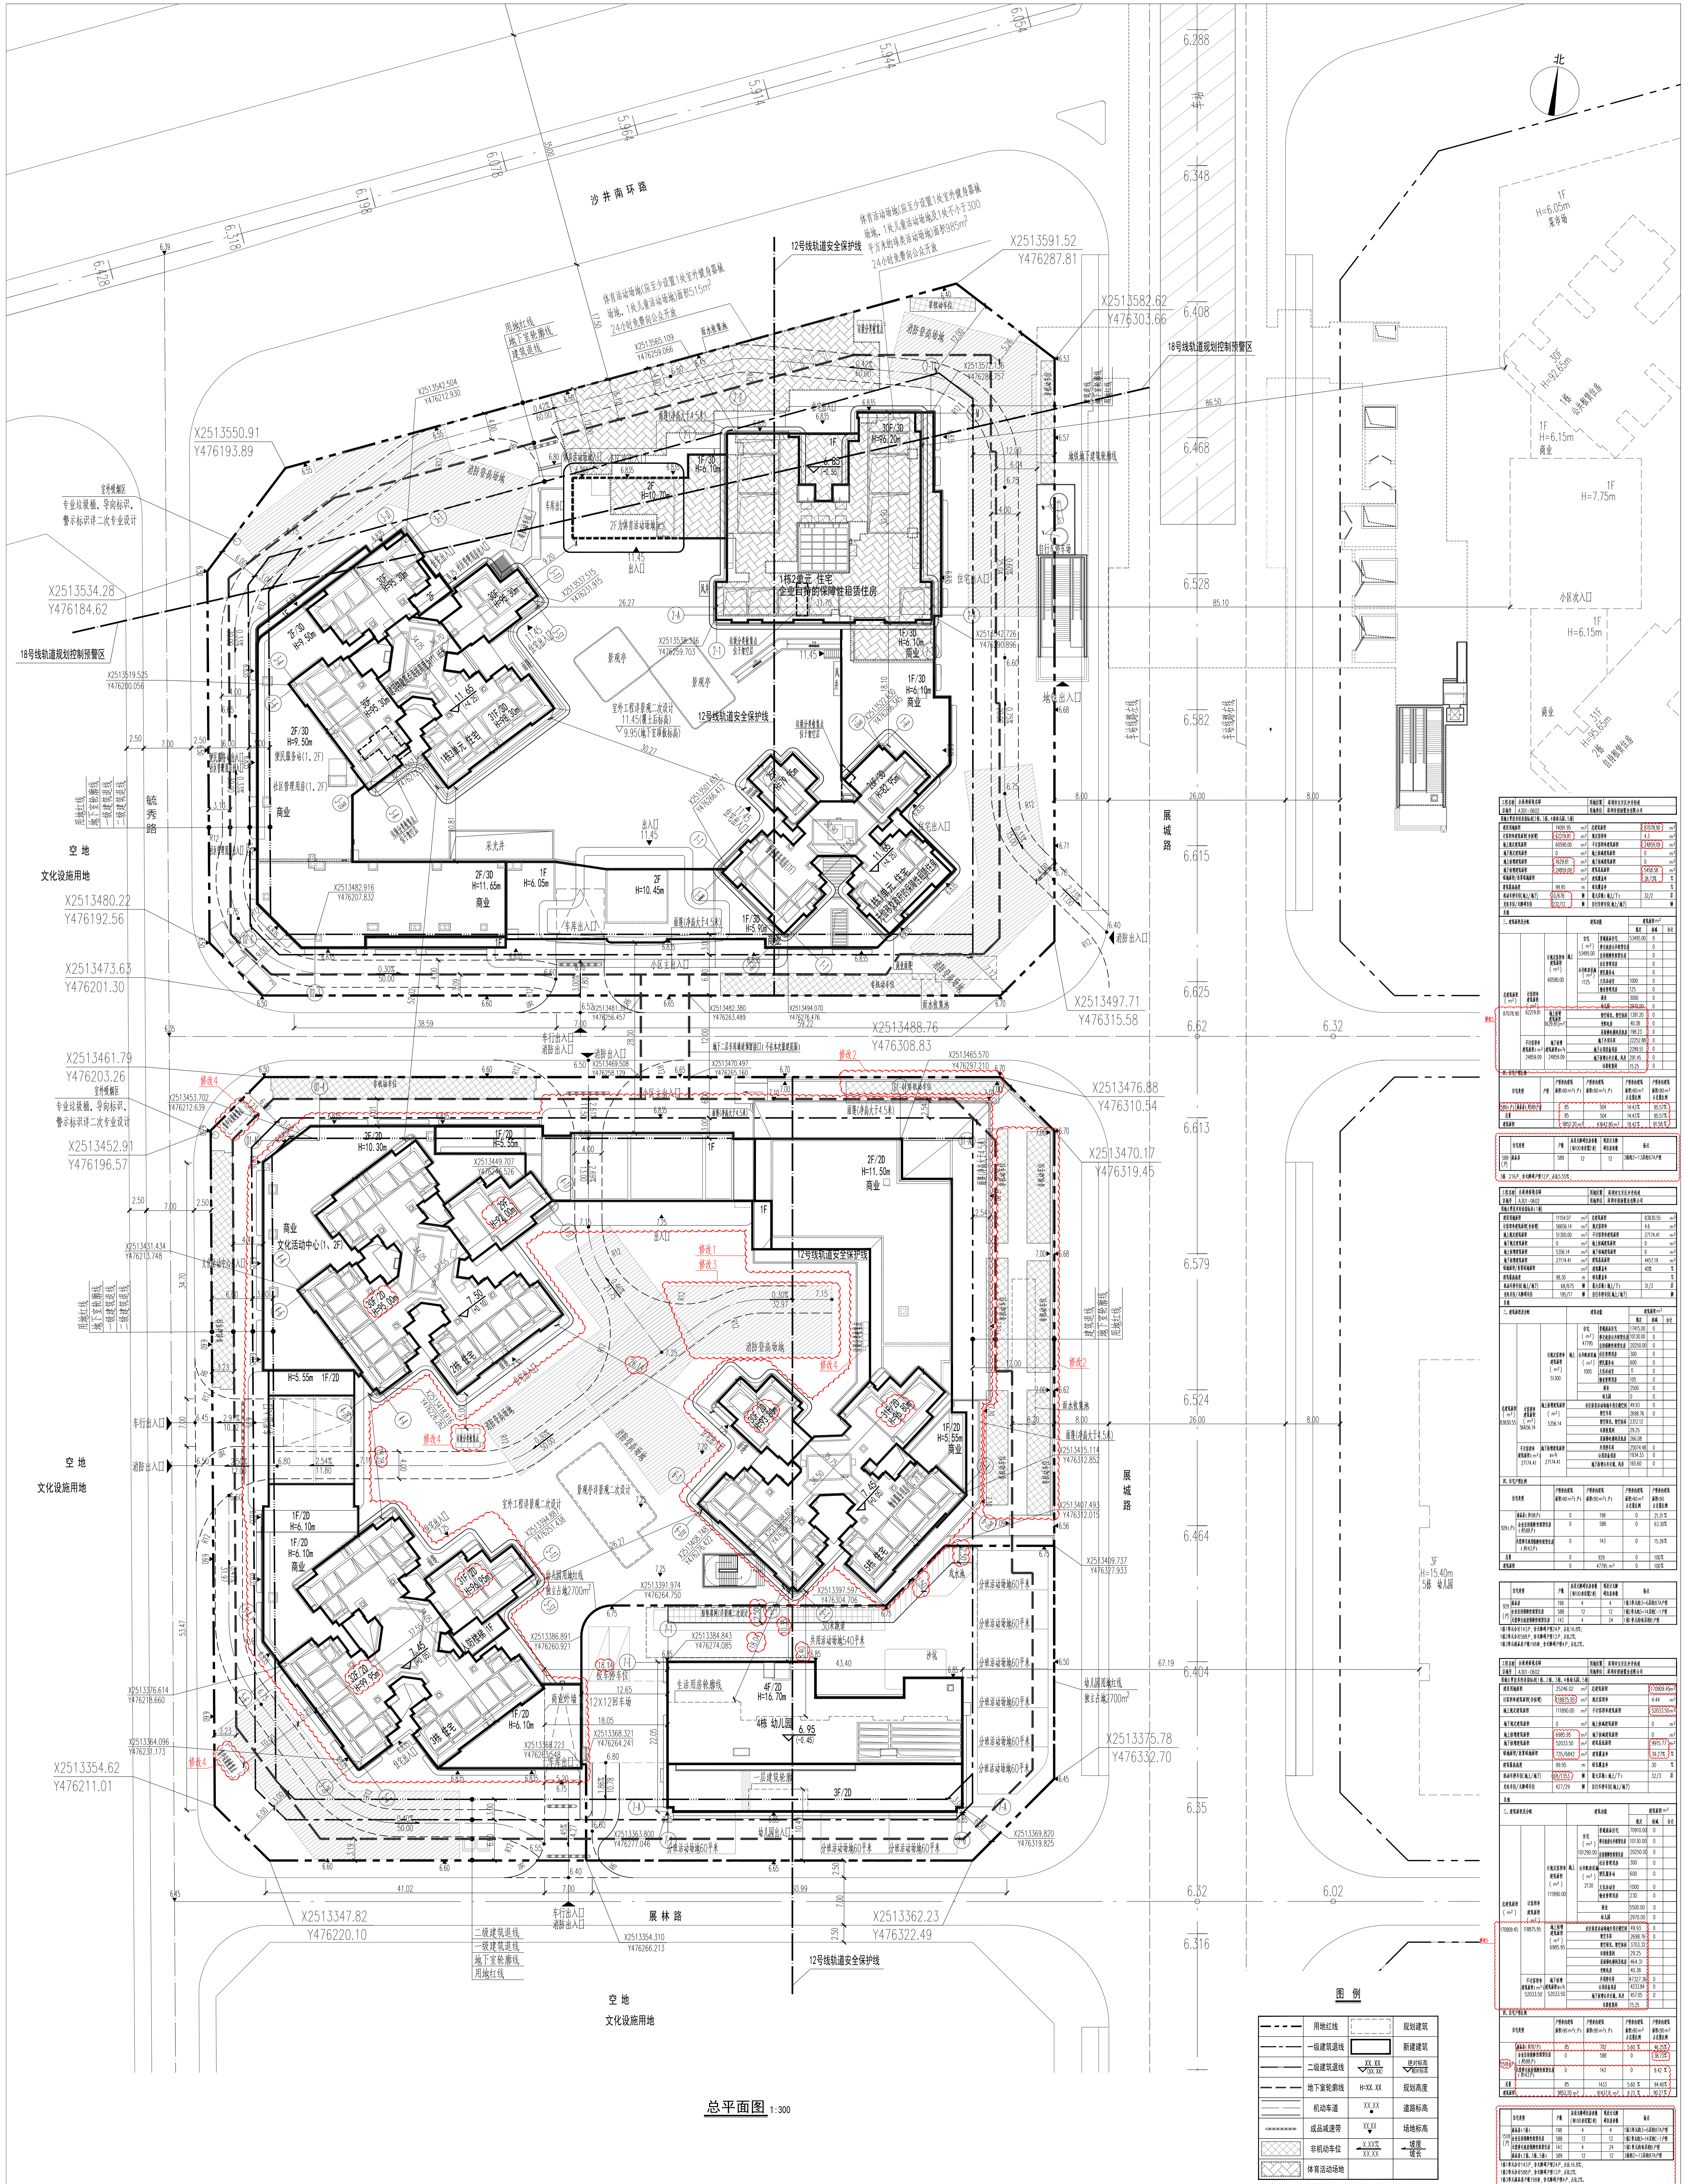


图例	
用地红线	规划建筑
一级建筑退线	新建建筑
二级建筑退线	建筑高度
地下室外墙退线	建筑高度
机动车道	道路标高
成品减顶	场地标高
非机动车道	围墙
非机动车道	围墙
体育活动场地	

总平面图 1:300

注：规划高度以楼栋对应市政最低点至其屋面面层的高度