福山墓园地界范围图

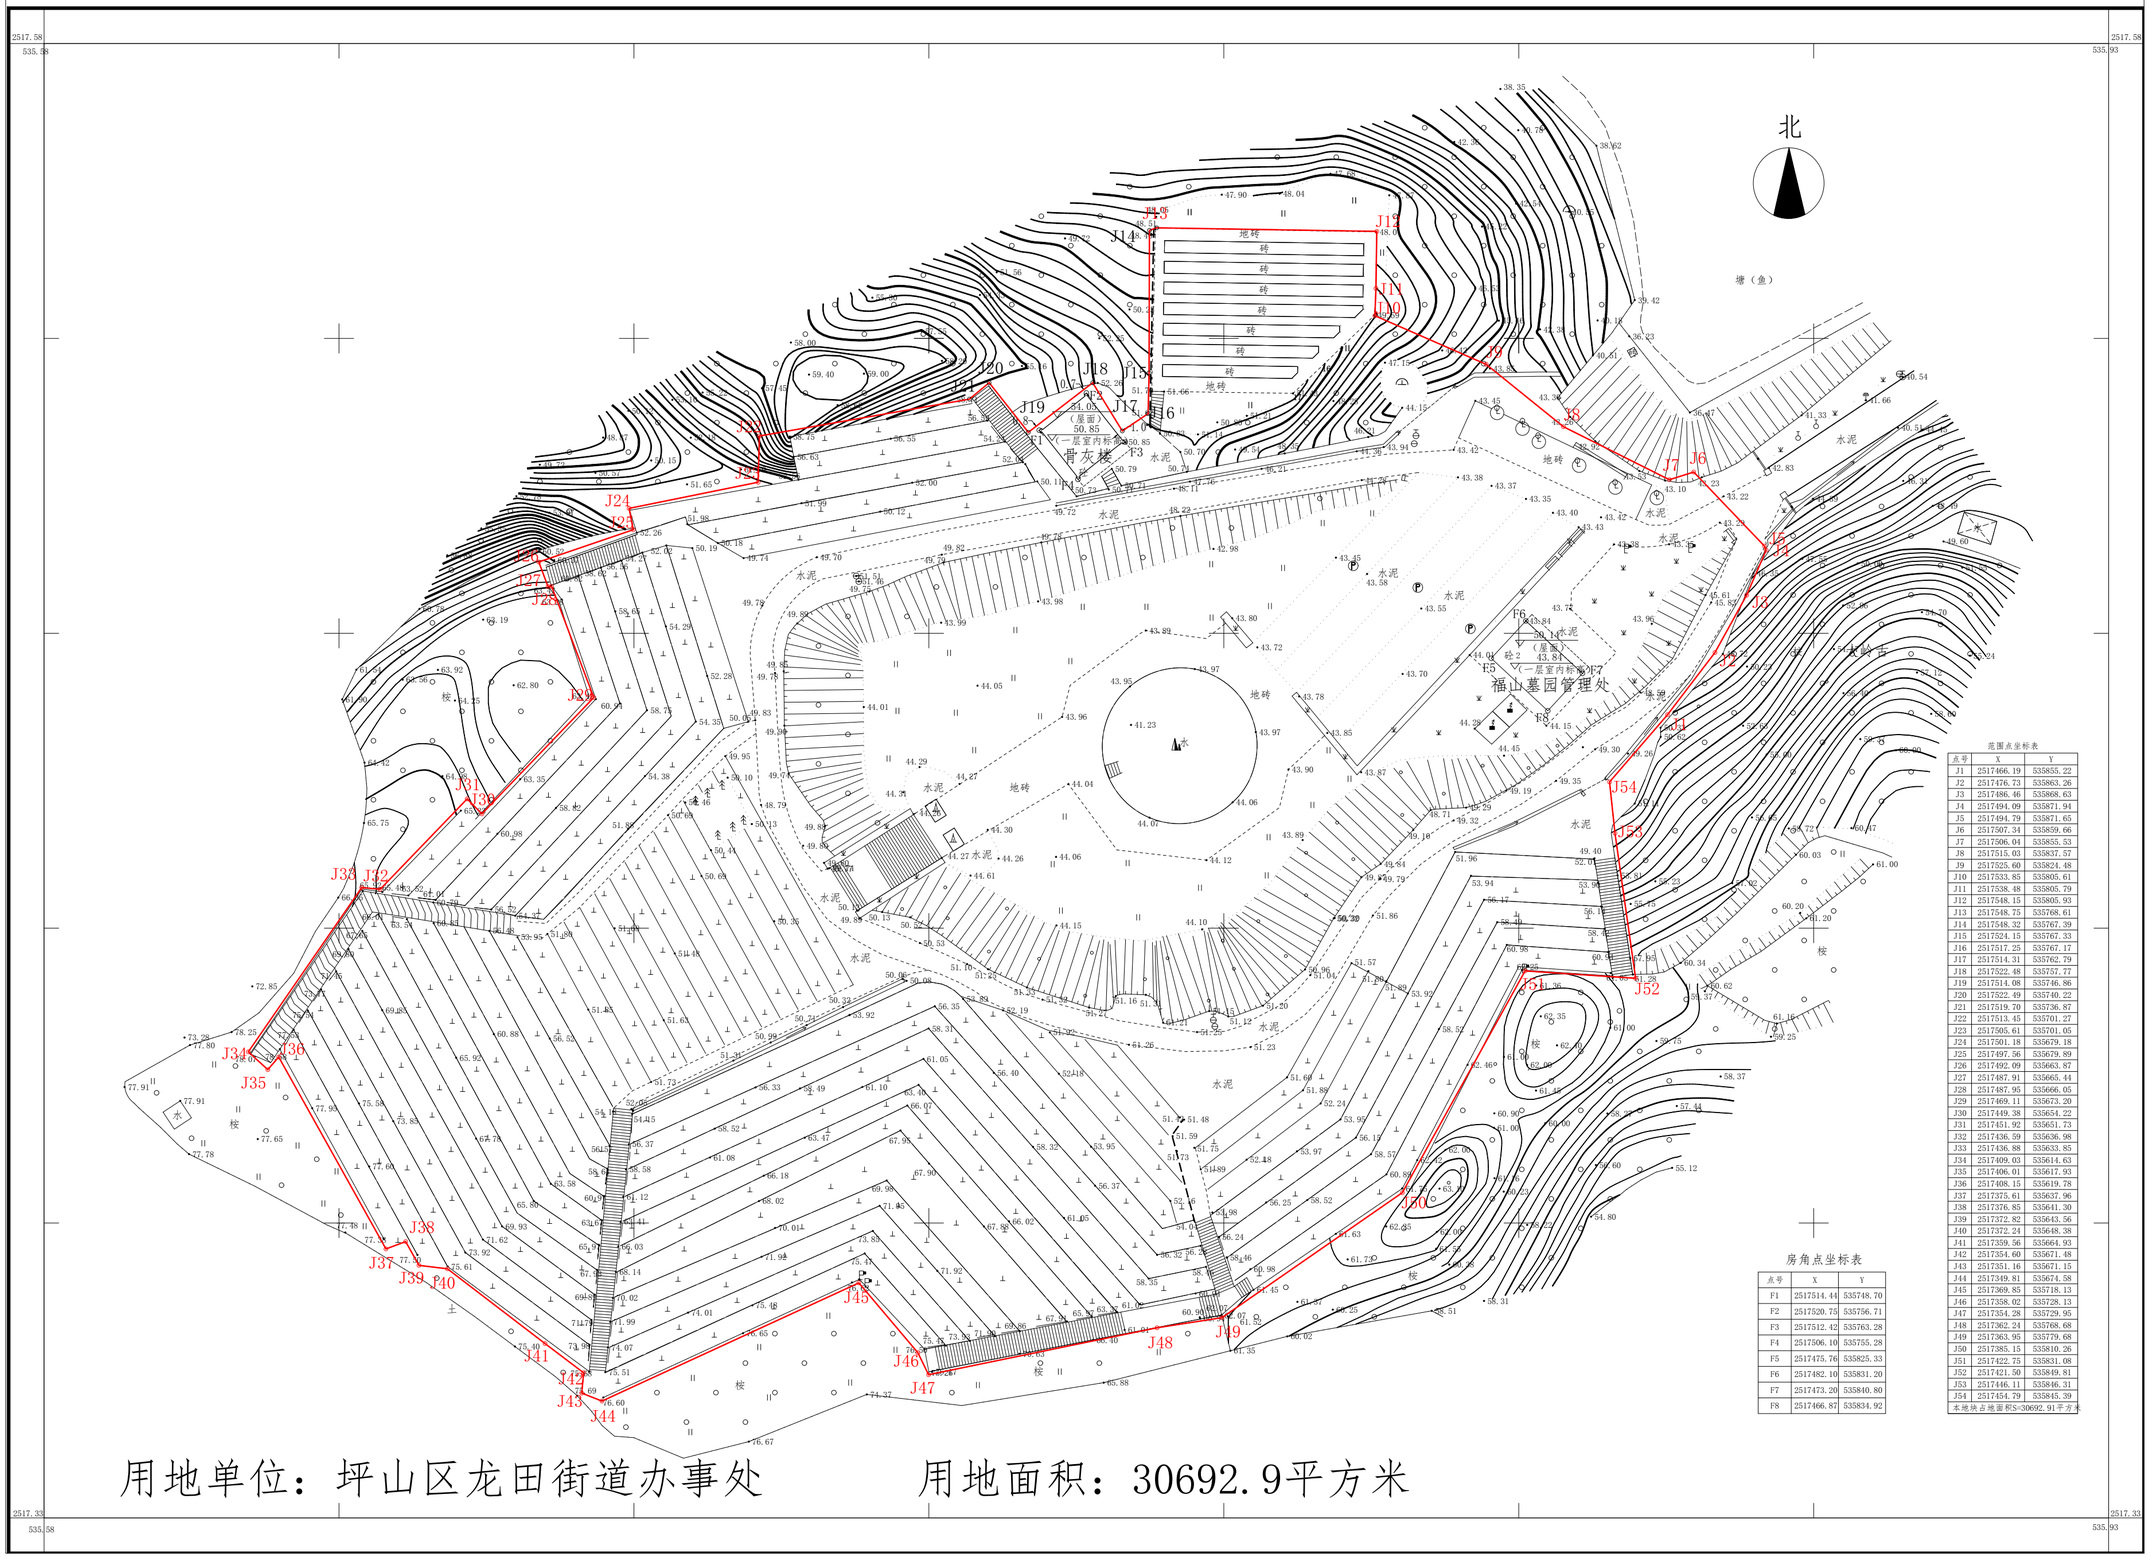

范围点坐标表

点号	X	Y
J1	2517466.19	535855.22
J2	2517476.73	535863.26
J3	2517486.46	535868.63
J4	2517494.09	535871.94
J5	2517494.79	535871.65
J6	2517507.34	535859.66
J7	2517506.04	535855.53
J8	2517515.03	535837.57
J9	2517525.60	535824.48
J10	2517533.85	535805.61
J11	2517538.48	535805.79
J12	2517548.15	535805.93
J13	2517548.75	535768.61
J14	2517548.32	535767.39
J15	2517524.15	535767.33
J16	2517517.25	535767.17
J17	2517514.31	535762.79
J18	2517522.48	535757.77
J19	2517514.08	535746.86
J20	2517522.49	535740.22
J21	2517519.70	535736.87
J22	2517513.45	535701.27
J23	2517505.61	535701.05
J24	2517501.18	535679.18
J25	2517497.56	535679.89
J26	2517492.09	535663.87
J27	2517487.91	535665.44
J28	2517487.95	535666.05
J29	2517469.11	535673.20
J30	2517449.38	535654.22
J31	2517451.92	535651.73
J32	2517436.59	535636.98
J33	2517436.88	535633.85
J34	2517409.03	535614.63
J35	2517406.01	535617.93
J36	2517408.15	535619.78
J37	2517375.61	535637.96
J38	2517376.85	535641.30
J39	2517372.82	535643.56
J40	2517372.24	535648.38
J41	2517359.56	535664.93
J42	2517354.60	535671.48
J43	2517351.16	535671.15
J44	2517349.81	535674.58
J45	2517369.85	535718.13
J46	2517358.02	535728.13
J47	2517354.28	535729.95
J48	2517362.24	535768.68
J49	2517363.95	535779.68
J50	2517385.15	535810.26
J51	2517422.75	535831.08
J52	2517421.50	535849.81
J53	2517446.11	535846.31
J54	2517454.79	535845.39

本地块占地面积S=30692.91平方米

房角点坐标表

点号	X	Y
F1	2517514.44	535748.70
F2	2517520.75	535756.71
F3	2517512.42	535763.28
F4	2517506.10	535755.28
F5	2517475.76	535825.33
F6	2517482.10	535831.20
F7	2517473.20	533840.80
F8	2517466.87	535834.92

用地单位：坪山区龙田街道办事处　　用地面积：30692.9平方米