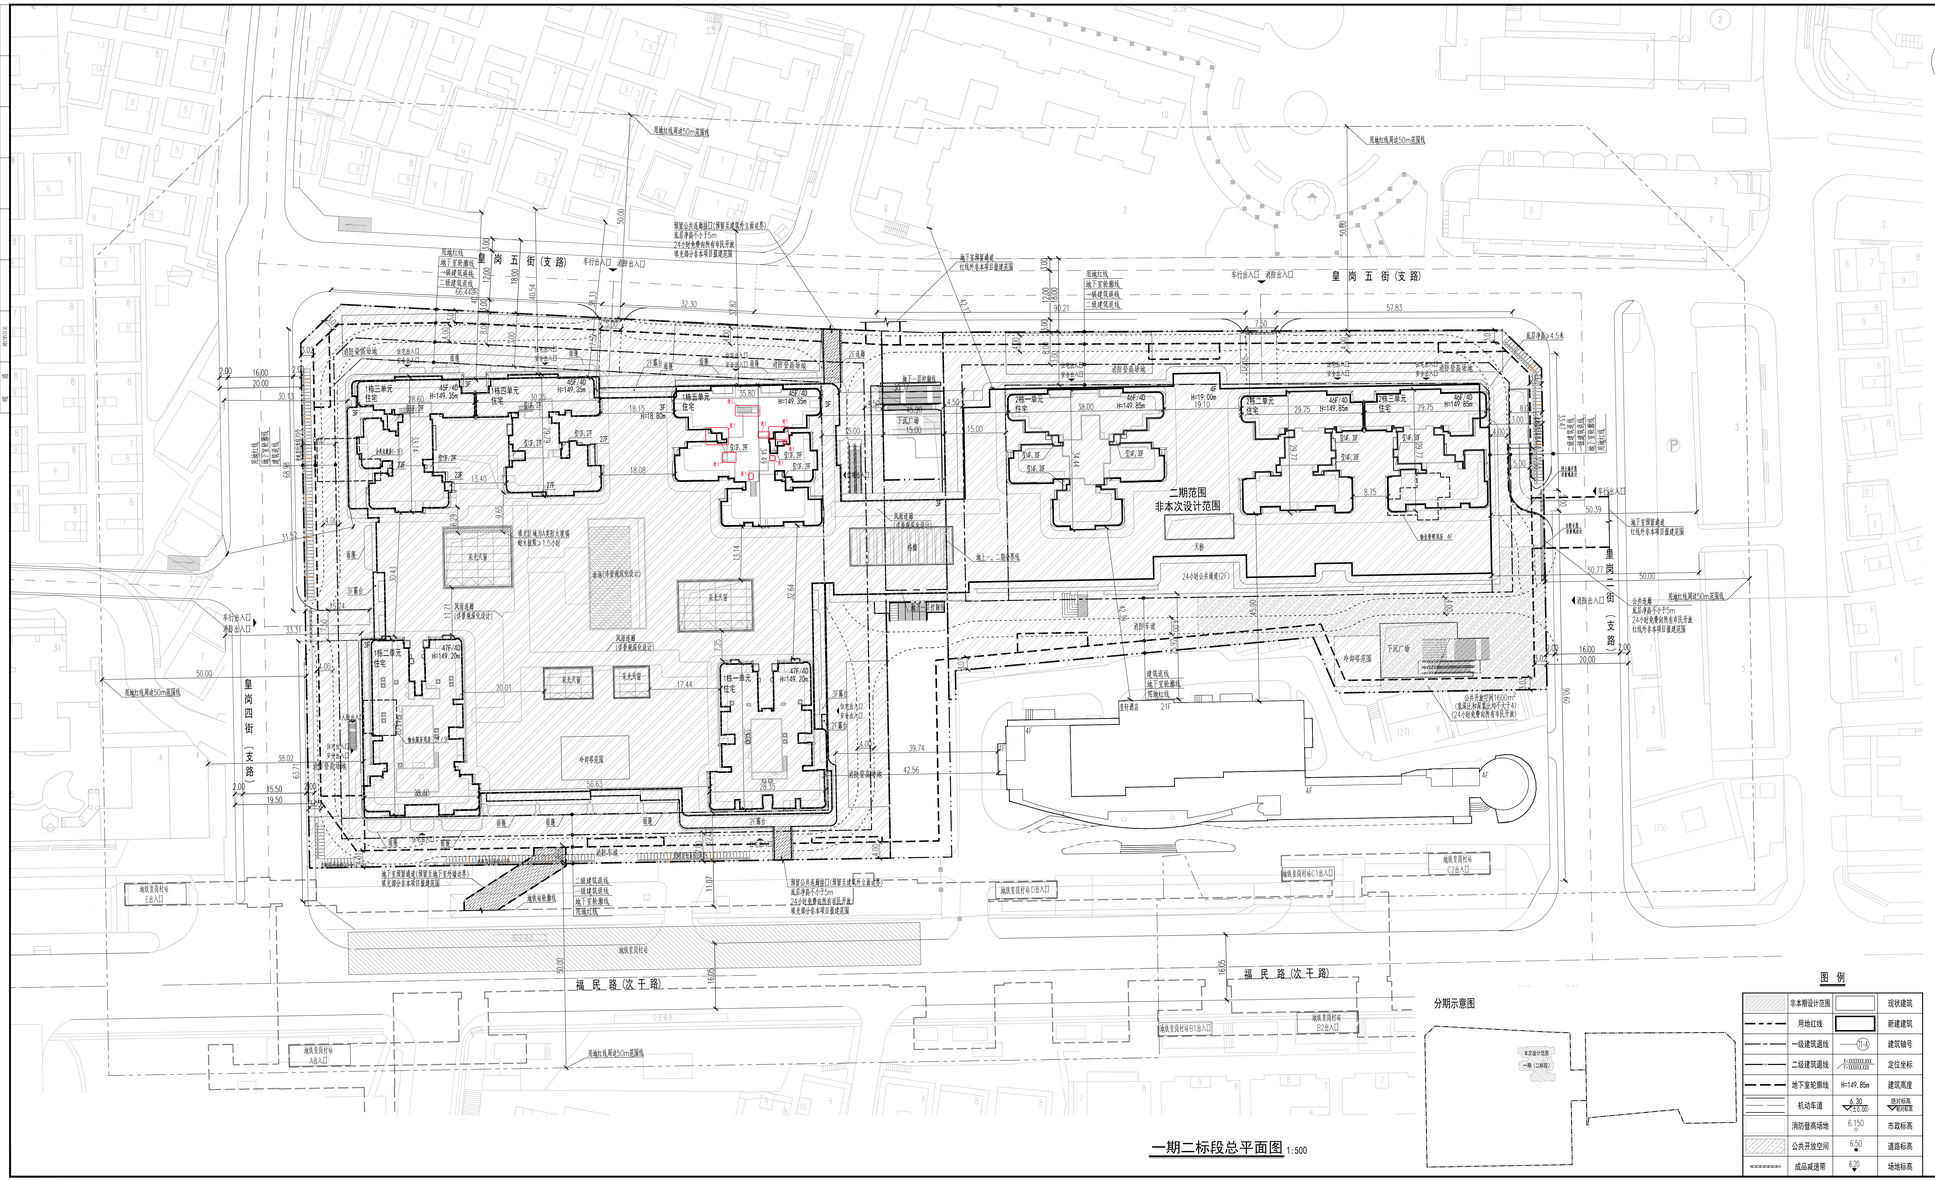

一期二标段总平面图 1:500

说明

1.本图根据福田区建设局规划许可证(440304202492020134122)、市规大师一定位报告、方案设计文件、甲方提供地形图及有关规范规程等资料进行设计。
2.图中标高为2000国家大地标高，高程为1956年黄海高程系统(1985国家高程基准-0.15m)。
3.本工程(±0.00)相当于绝对标高96.32米。
4.图中尺寸，标高，高程，建筑物等手图均以米为单位。
5.图中建筑物轴线均以建筑结构轴线为准，地下车库轴线与地下结构轴线。
