



修改前立面图

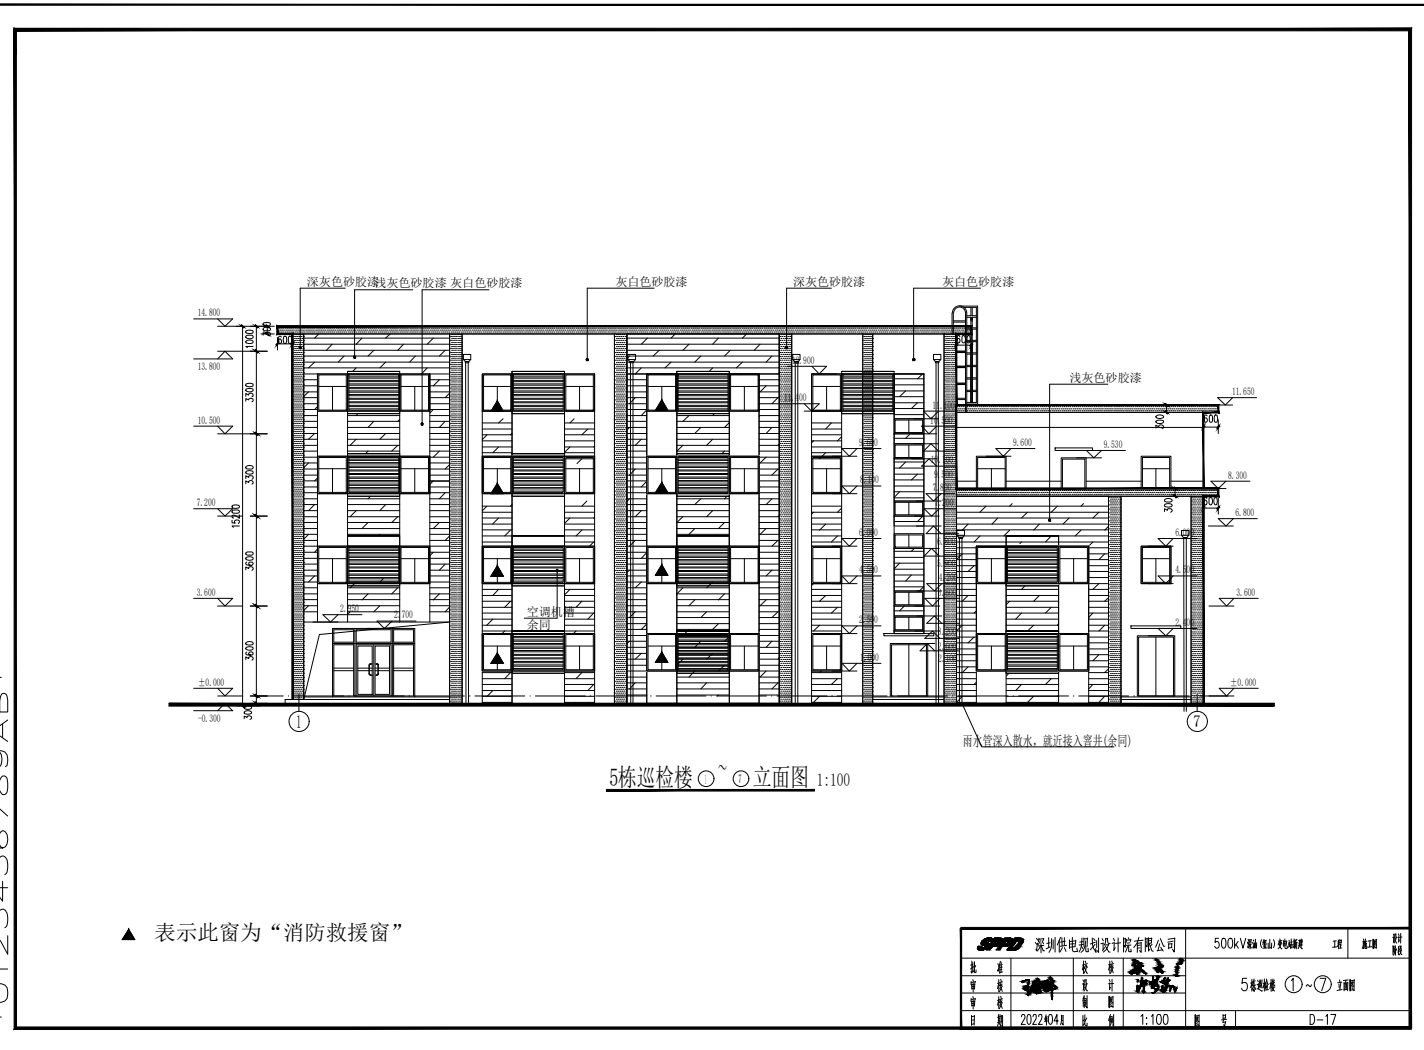

修改后立面图

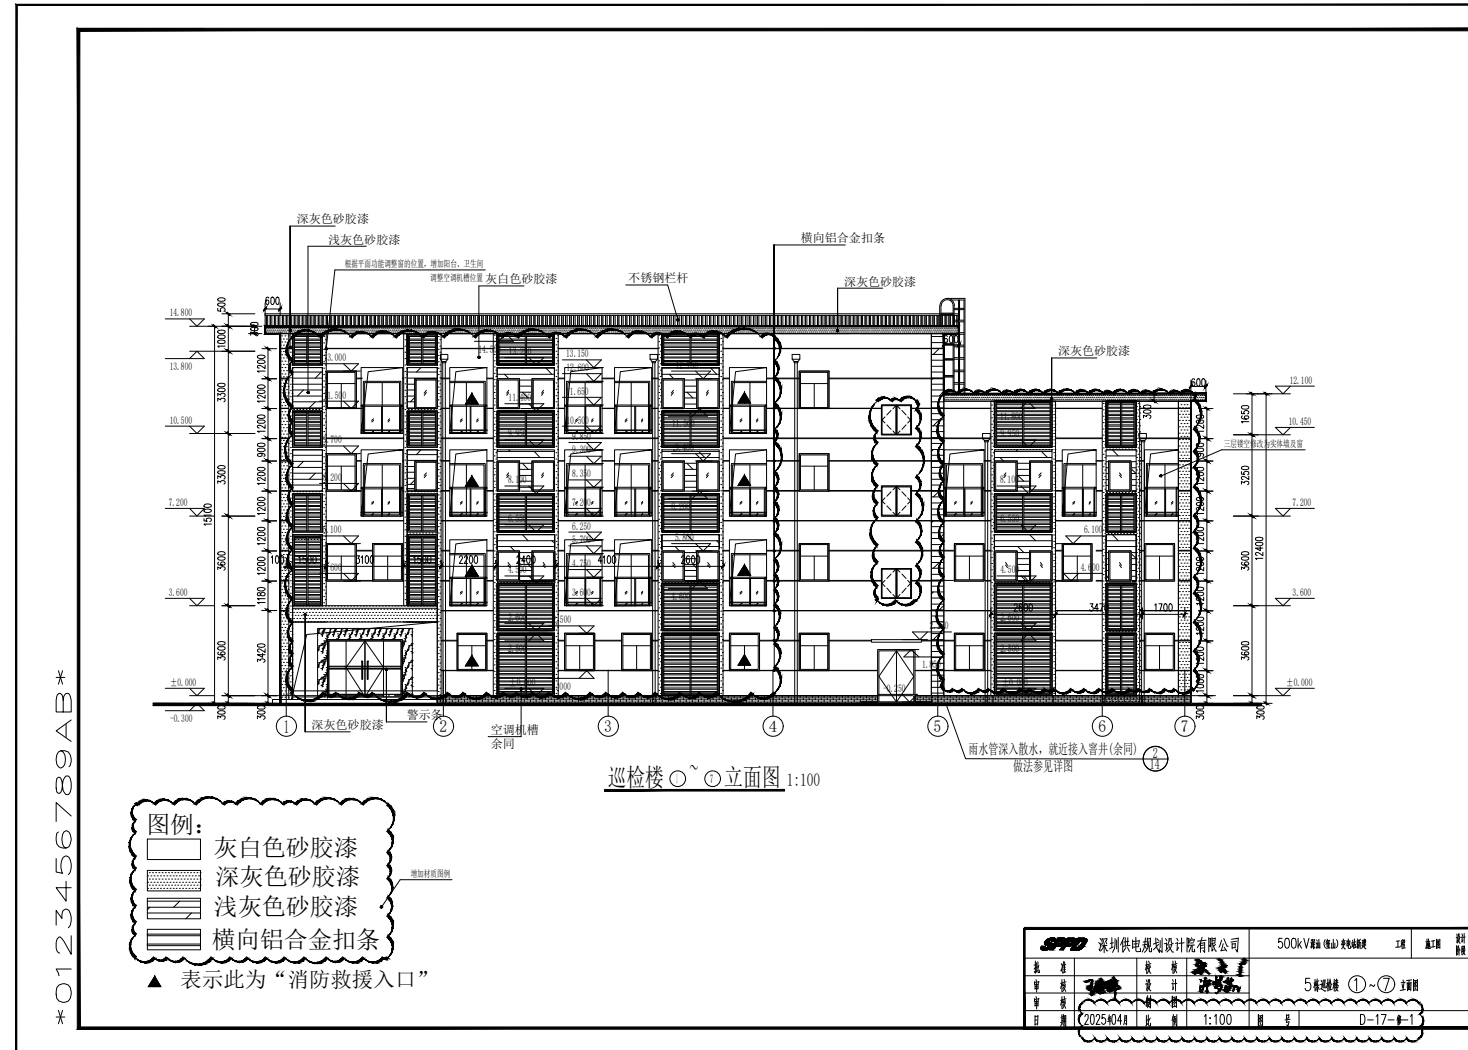


0123456789AB

0123456789AB

修改前立面图

修改后立面图

0123456789AB

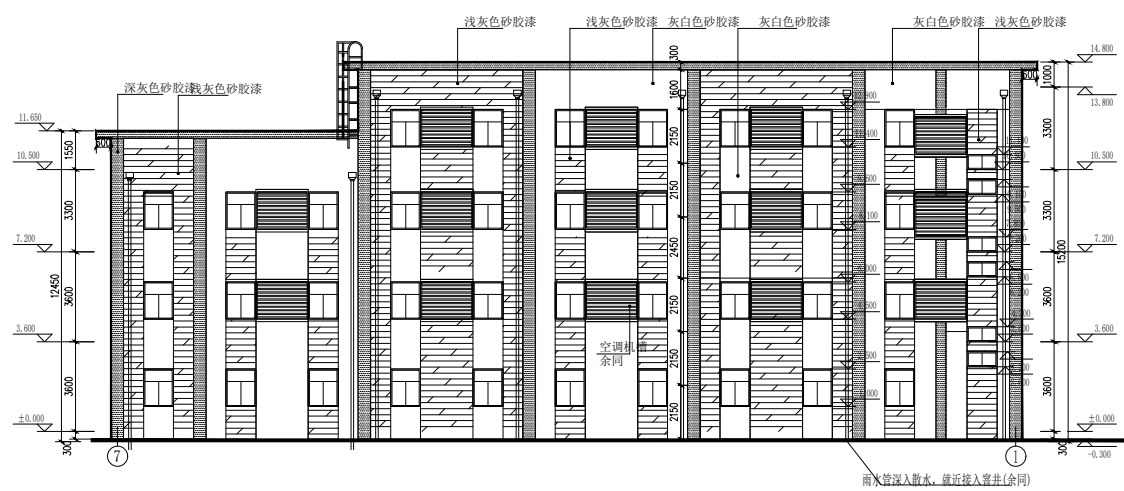


日期	2022.04.1	比例	1:100	图号	D-18

0123456789AB



日期	2025.04.1	比例	1:100	图号	D-18-1

修改前立面图

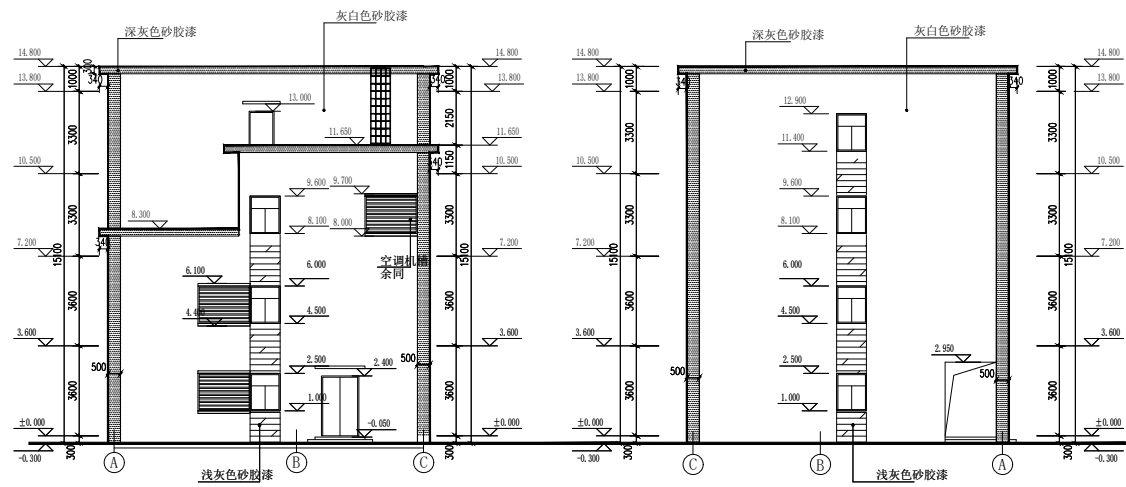


5栋巡检楼 ①~③立面图 1:100

5栋巡检楼 ④~⑥立面图 1:100

设计	校核	审核	5栋巡检楼立面图		
日期	2022.04.18	比例	1:100	图号	D-19

修改后立面图

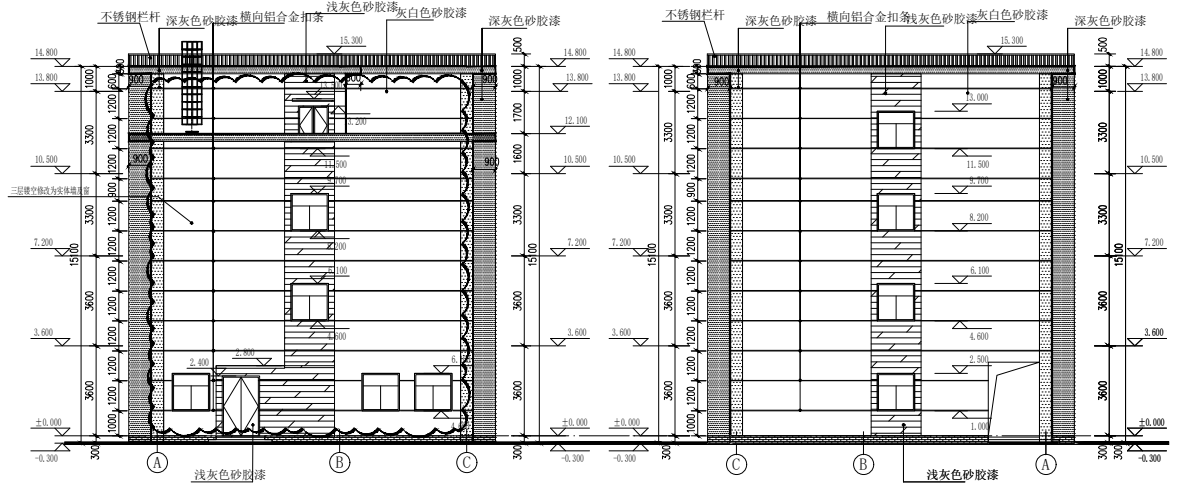

巡检楼 ①~③立面图 1:100

巡检楼 ④~⑥立面图 1:100

图例:


[Grey-white pattern]	灰白色砂胶漆
[Dark grey pattern]	深灰色砂胶漆
[Light grey pattern]	浅灰色砂胶漆
[Aluminum strip pattern]	横向铝合金扣条

设计	校核	审核	巡检楼 ①~③、④~⑥立面图		
日期	2022.04.18	比例	1:100	图号	D-19-1


0123456789AB

0123456789AB

修改前立面图

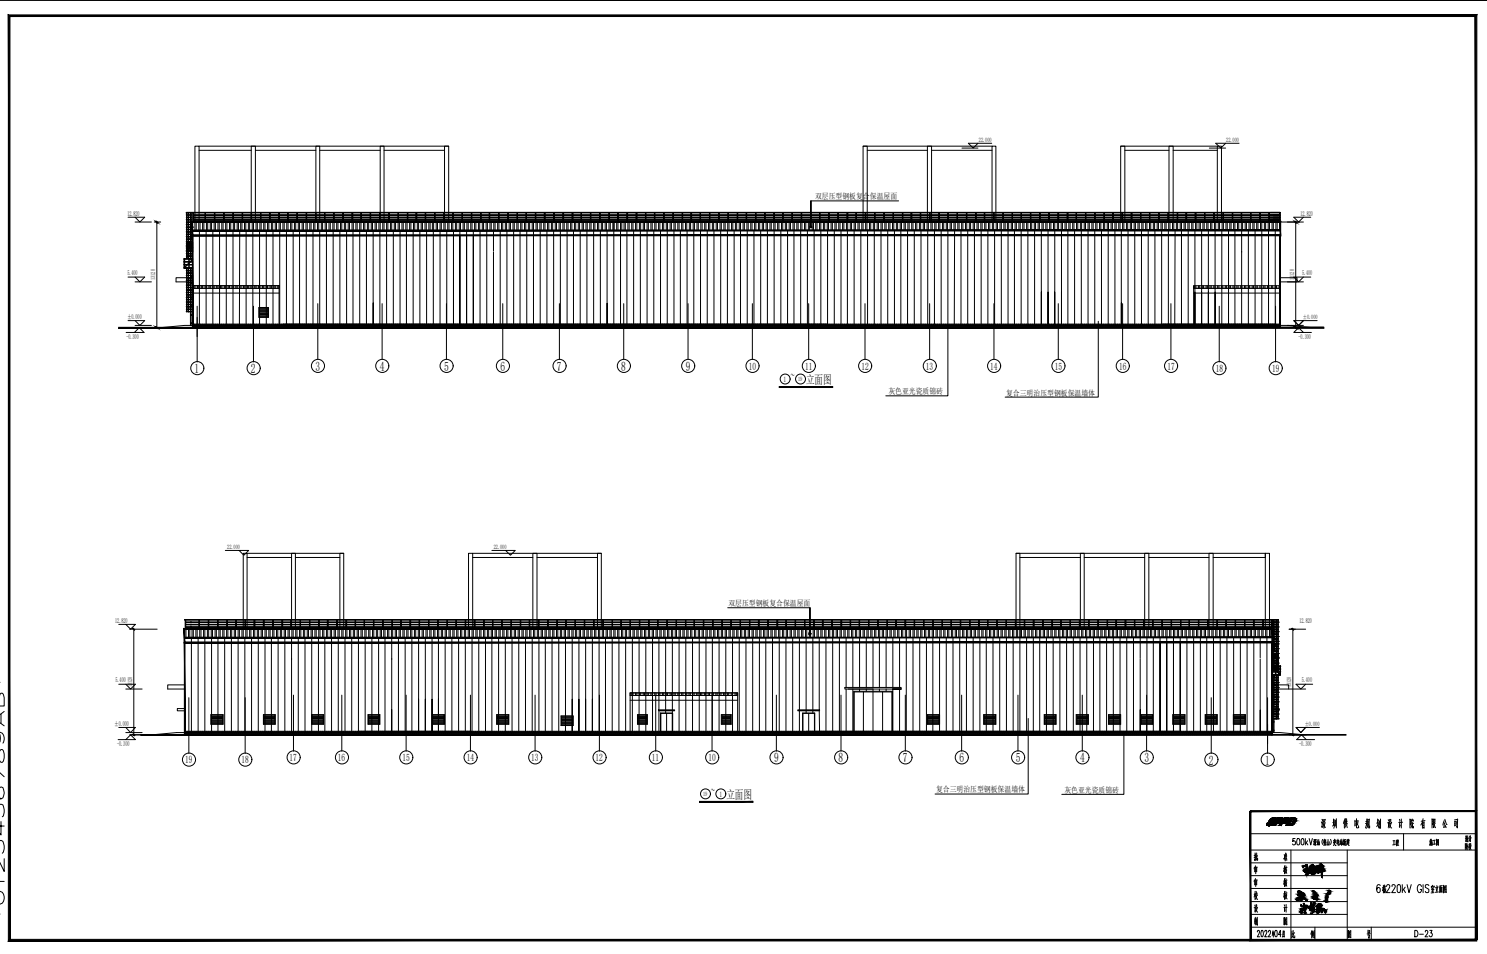

修改后立面图

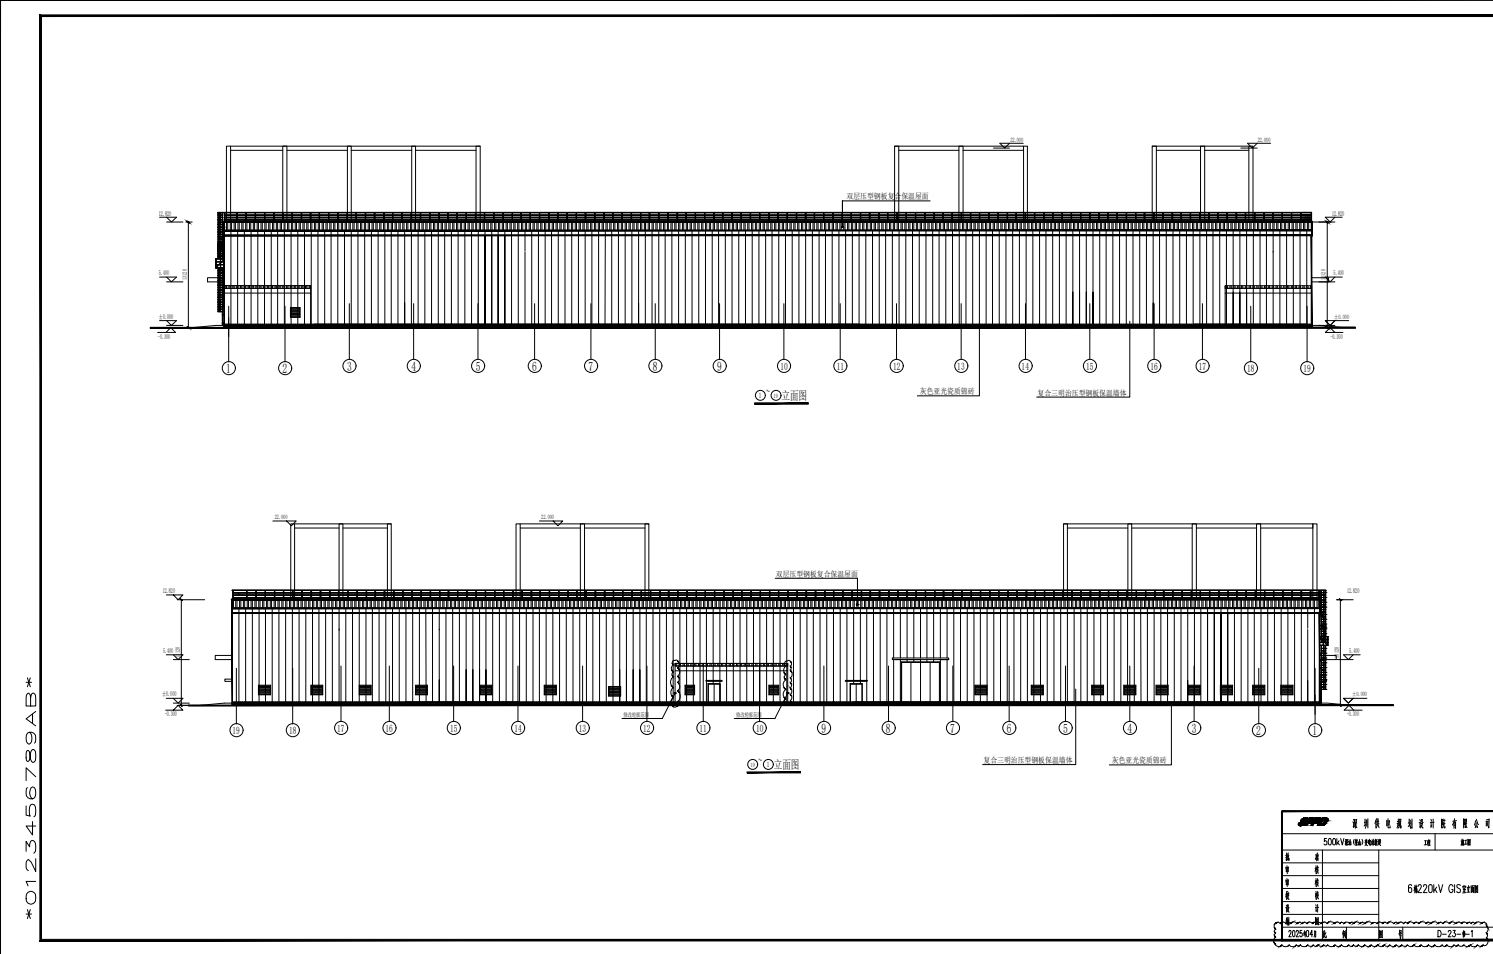

0123456789AB

0123456789AB

修改前立面图

