


葵涌派出所总平面图

葵涌派出所
宗地号：G17106-0345
宗地代码：

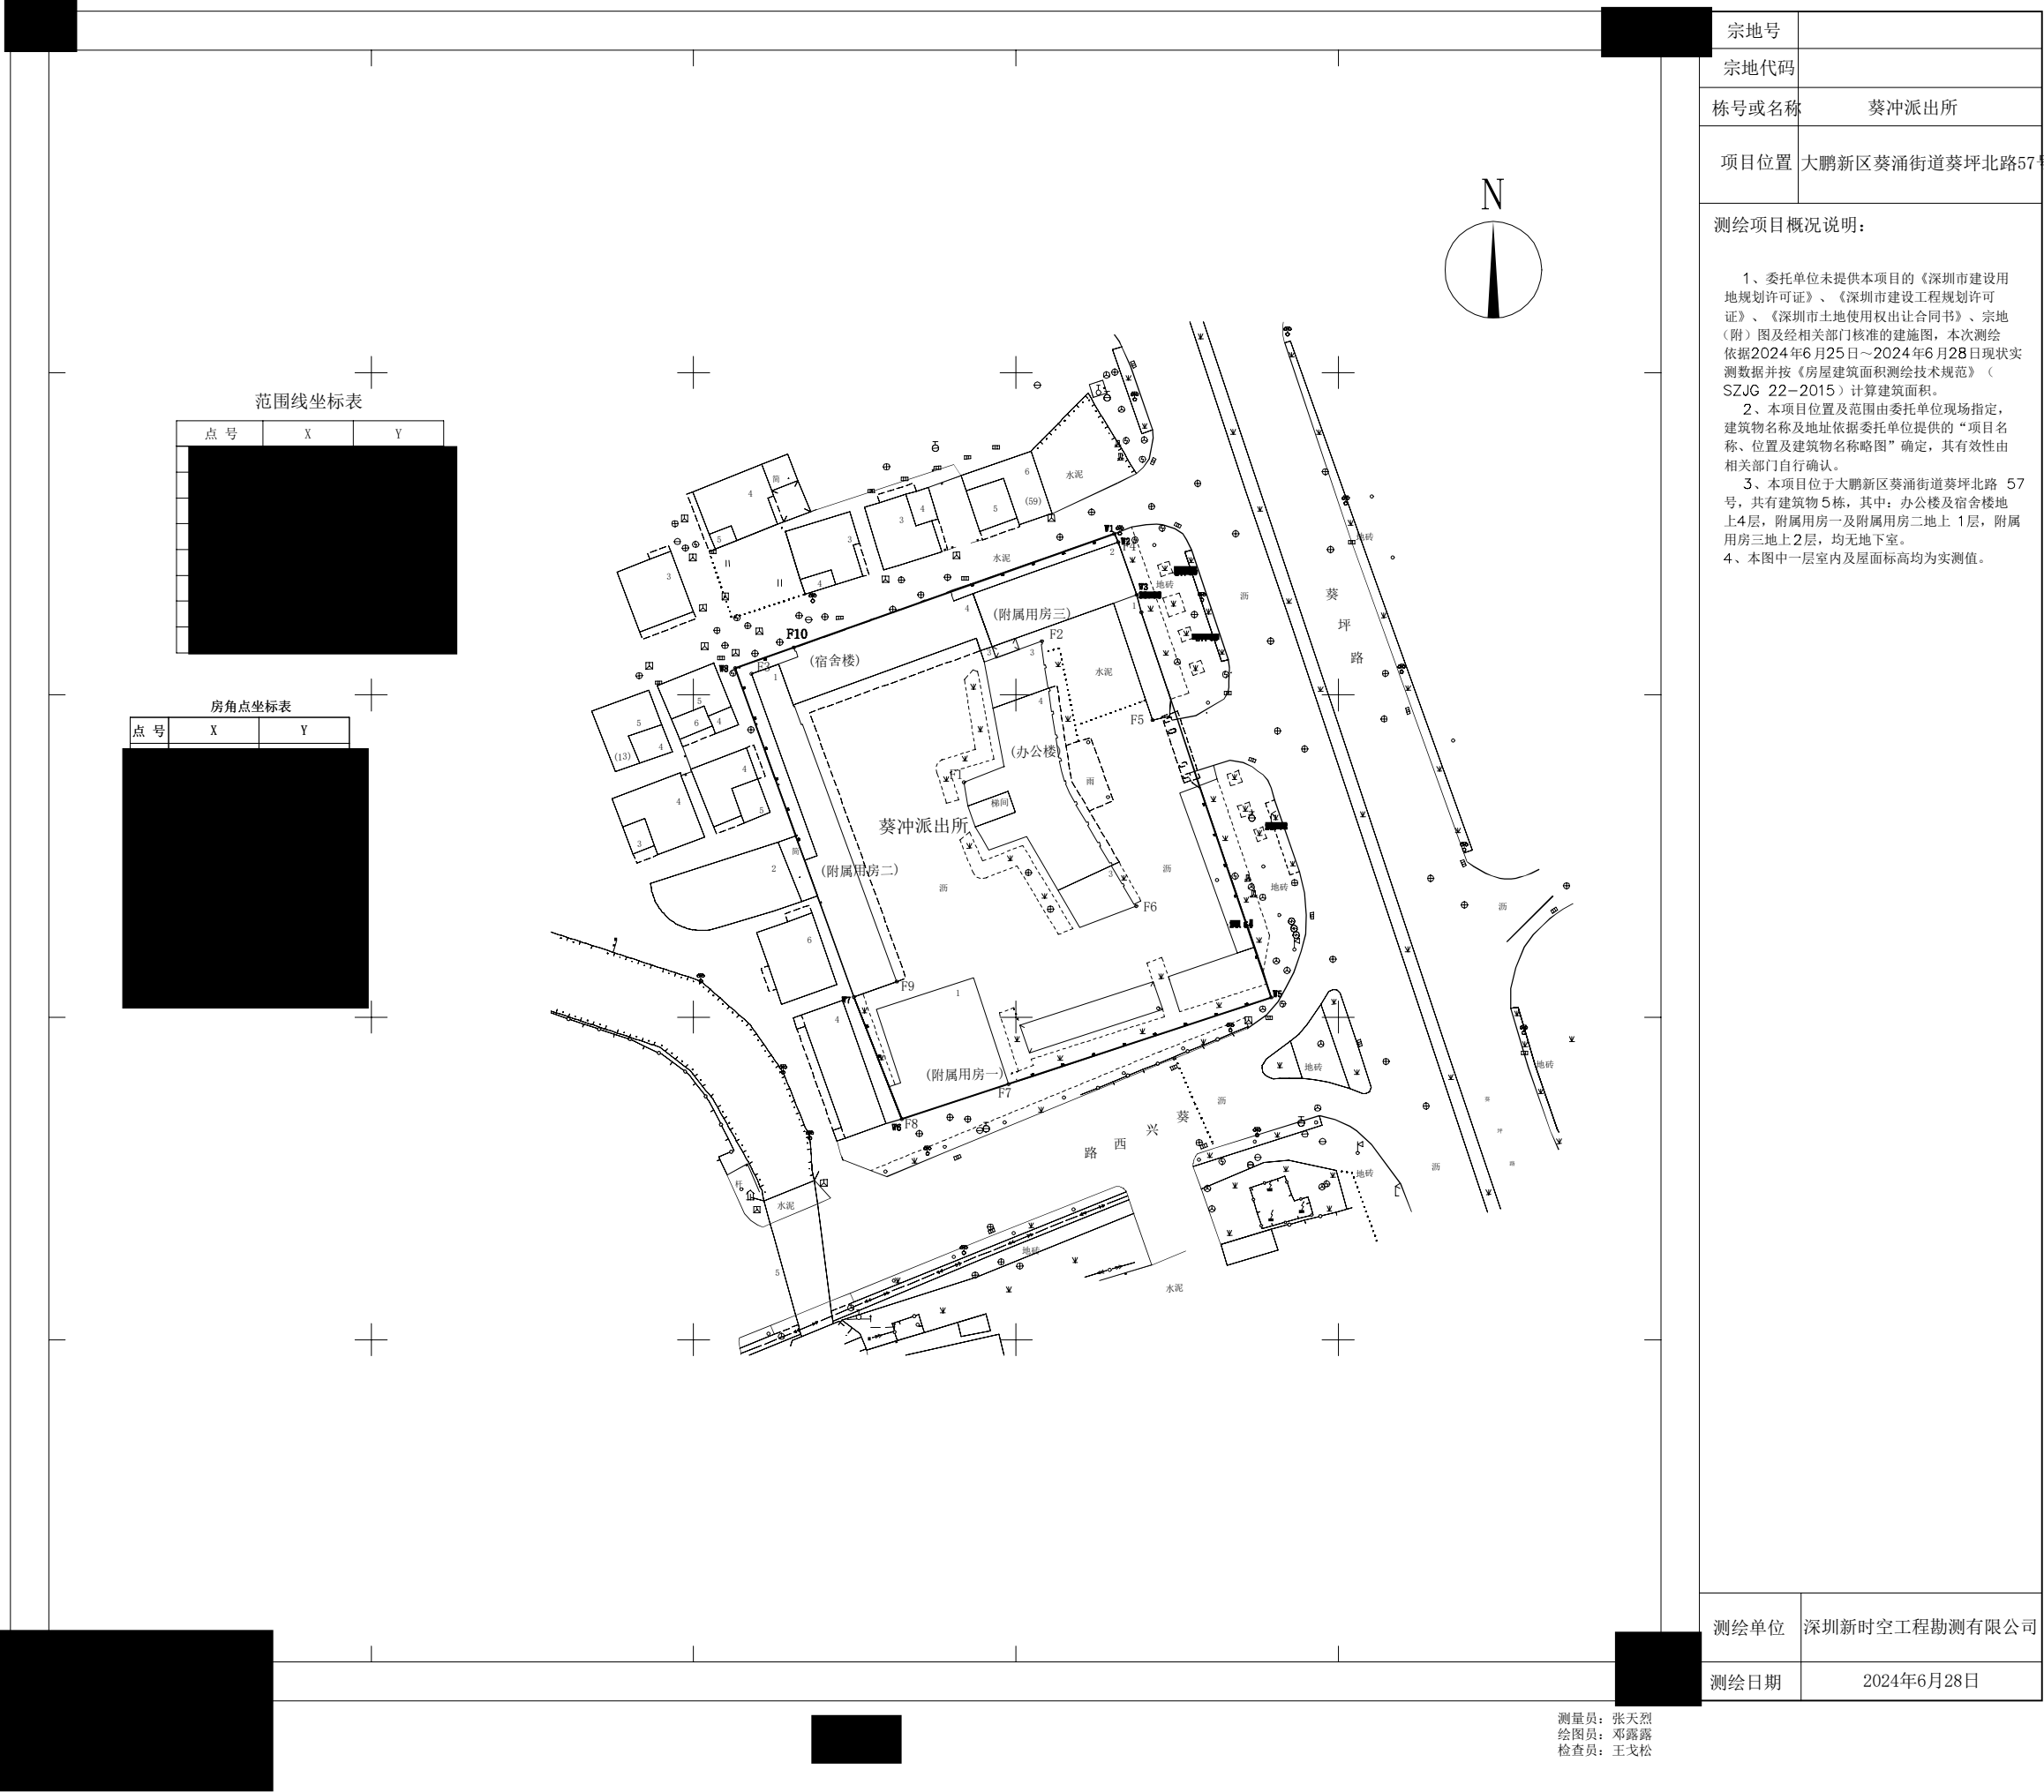

范围线坐标表

点号	X	Y
1		
2		
房角点坐标表

点号	X	Y
1		
2		
宗地号	
宗地代码	
栋号或名称	葵冲派出所
项目位置	大鹏新区葵涌街道葵坪北路57号
测绘项目概况说明： 1、委托单位未提供本项目的《深圳市建设用地规划许可证》、《深圳市建设工程规划许可证》、《深圳市土地使用权出让合同书》、宗地（附）图及经相关部门批准的施工图，本次测绘依据2024年6月25日~2024年6月28日现状实测数据并按《房屋建筑面积测绘技术规范》（SZJG 22-2015）计算建筑面积。 2、本项目位置及范围由委托单位现场指定，建筑物名称及地址依据委托单位提供的“项目名称、位置及建筑物名称略图”确定，其有效性由相关部门自行确认。 3、本项目位于大鹏新区葵涌街道葵坪北路 57号，共有建筑物5栋，其中：办公楼及宿舍楼地上4层，附属用房一及附属用房二地上 1层，附属用房三地上2层，均无地下室。 4、本图中一层室内及屋面标高均为实测值。	
测绘单位	深圳新时空工程勘测有限公司
测绘日期	2024年6月28日

测量员：张天烈
绘图员：邓露露
检查员：王戈松