



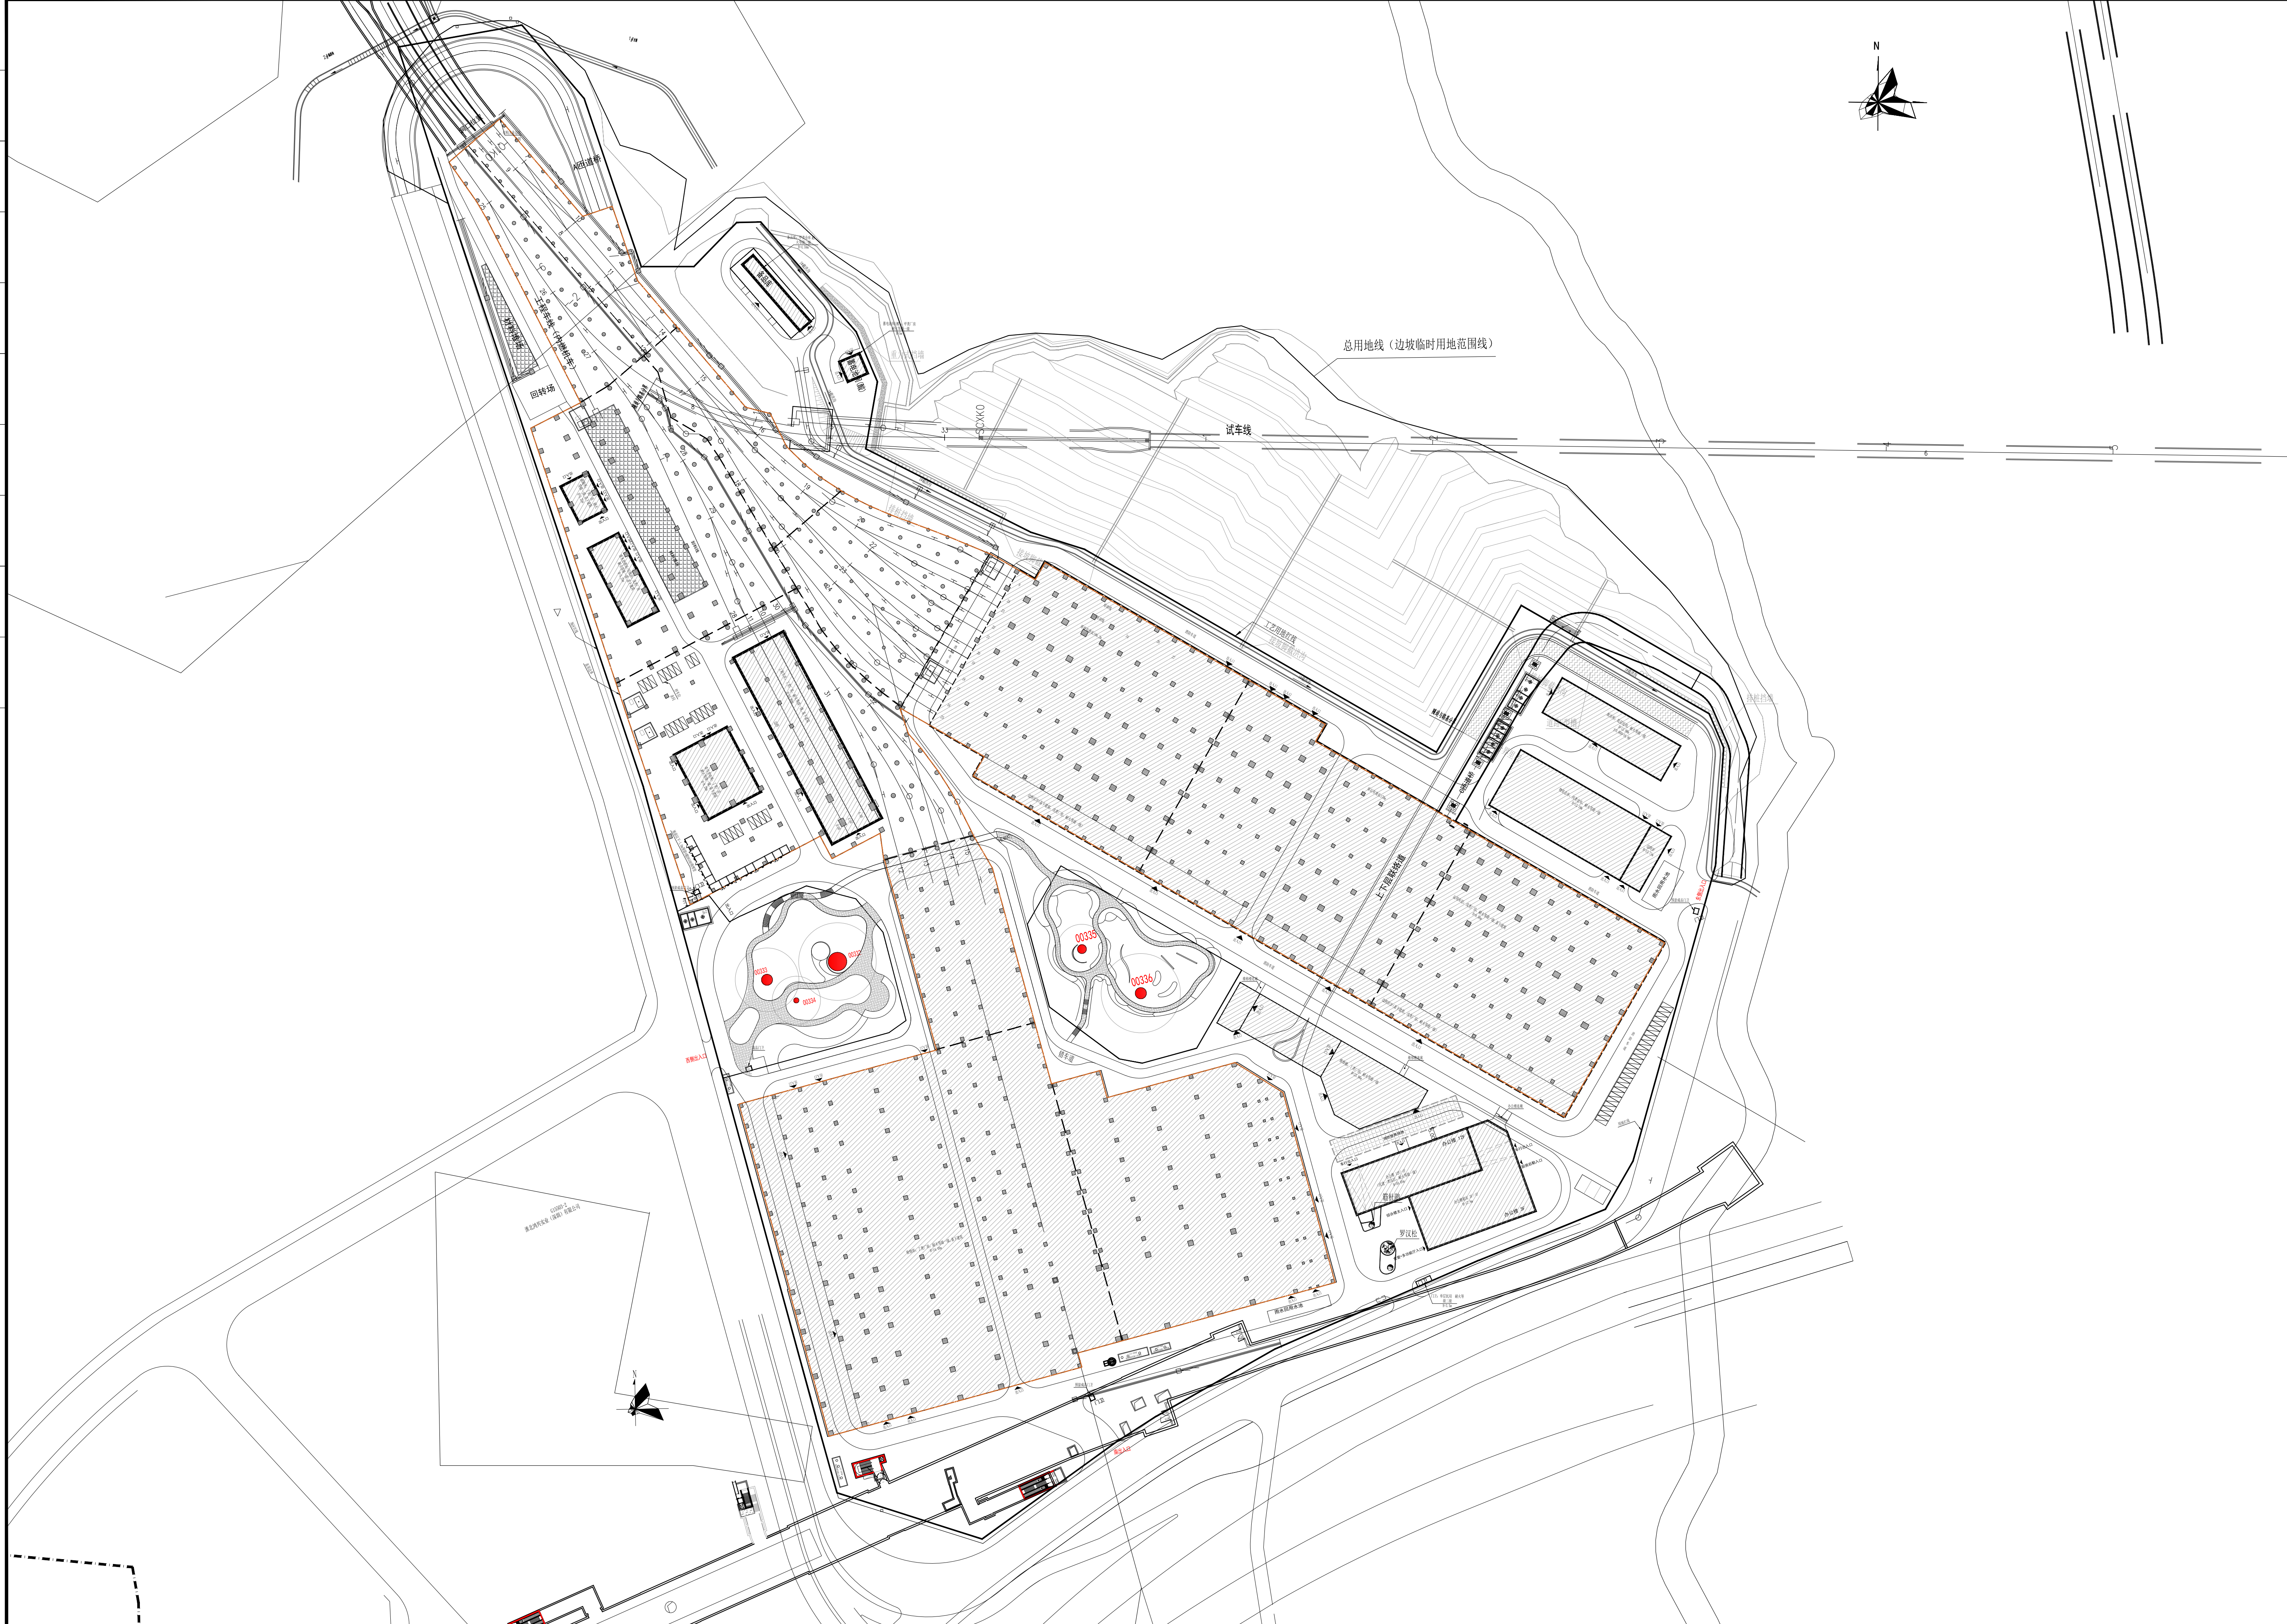

单体建筑一览表							
序号	单体名称	地上部分建筑面积 (m ²)	地下部分建筑面积 (m ²)	总建筑面积 (m ²)	计规范容积率 建筑面积 (m ²)	建筑高度 (m)	层数
1	检修库	48732.72		48732.72	48732.72	14.48	1F (线棚 3F)
2	运用库/洗车库	34761.85		34761.85	34761.85	9.56	1F (线棚 2F)
3	工程车库	3167.3		3167.3	3167.3	10.9	1F (线棚 2F)
4	办公楼	19453.58	6800.75	26254.33	19453.58	59.05	12F/-1F
5	派出所	3245.71		3245.71	3245.71	12.9	3F
6	维修楼	9462.16		9462.16	9462.16	23.96	5F
7	物资总库	2716.56		2716.56	2716.56	13.71m	1F (线棚 3F)
8	牵引变电所	852.5	852.5	1705	1705	6.0	1F/-1F
9	门卫一	23.04		23.04	23.04	3.5	1F
10	门卫二	10		10	10	3.5	1F
11	门卫三	10		10	10	3.5	1F
12	门卫四	10		10	10	3.5	1F
13	门卫五	10		10	10	3.5	1F
14	废水处理站、垃圾间	576.78		576.78	576.78	5.25	1F
15	物资品库	239.32		239.32	239.32	4.59	1F
16	蓄电池间 (酸性)	90.25		90.25	90.25	5	1F
17	观察房 (钢架区)	243.09		243.09	243.09	5.25	1F
18	地下站厅隧道		1567.60	1567.60	1567.60	5.4	1F
19							
	合计	123841.11	9220.85	133061.96	126261.21		

图例:

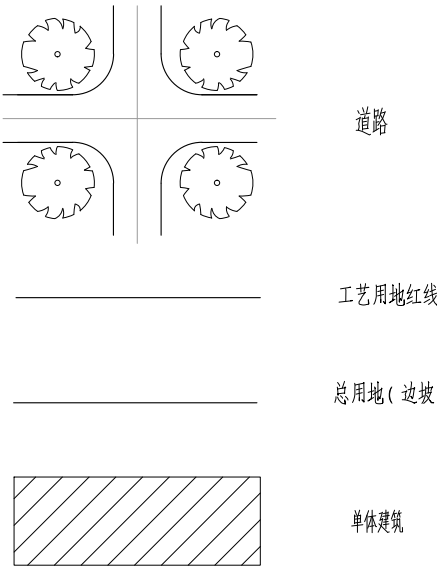

说明:
1、本图所注坐标均为2000国家大地坐标系坐标,高程采用黄海高程系统。
2、本图所注尺寸除注明者外均以米计。
3、此用地图系根据深圳地铁8号线三期工程溪涌车辆基地初步设计修编版平面图确定。

总体审定	王民治		中国铁路设计集团有限公司		深圳市城市轨道交通8号线三期工程	
系统审定						
审 定	高 兴		溪涌车辆基地		图别	规划报建
审 核	王民治				比例	1:500
专业负责人	王民治		一层总平面布置图		日期	2024. 03
校 核	费业普					
设 计	李彦巧		编码	4/8-3/D03/S/B00/C00/GHB1/000101/A		