


原屋顶总平面图



修改后屋顶总平面图

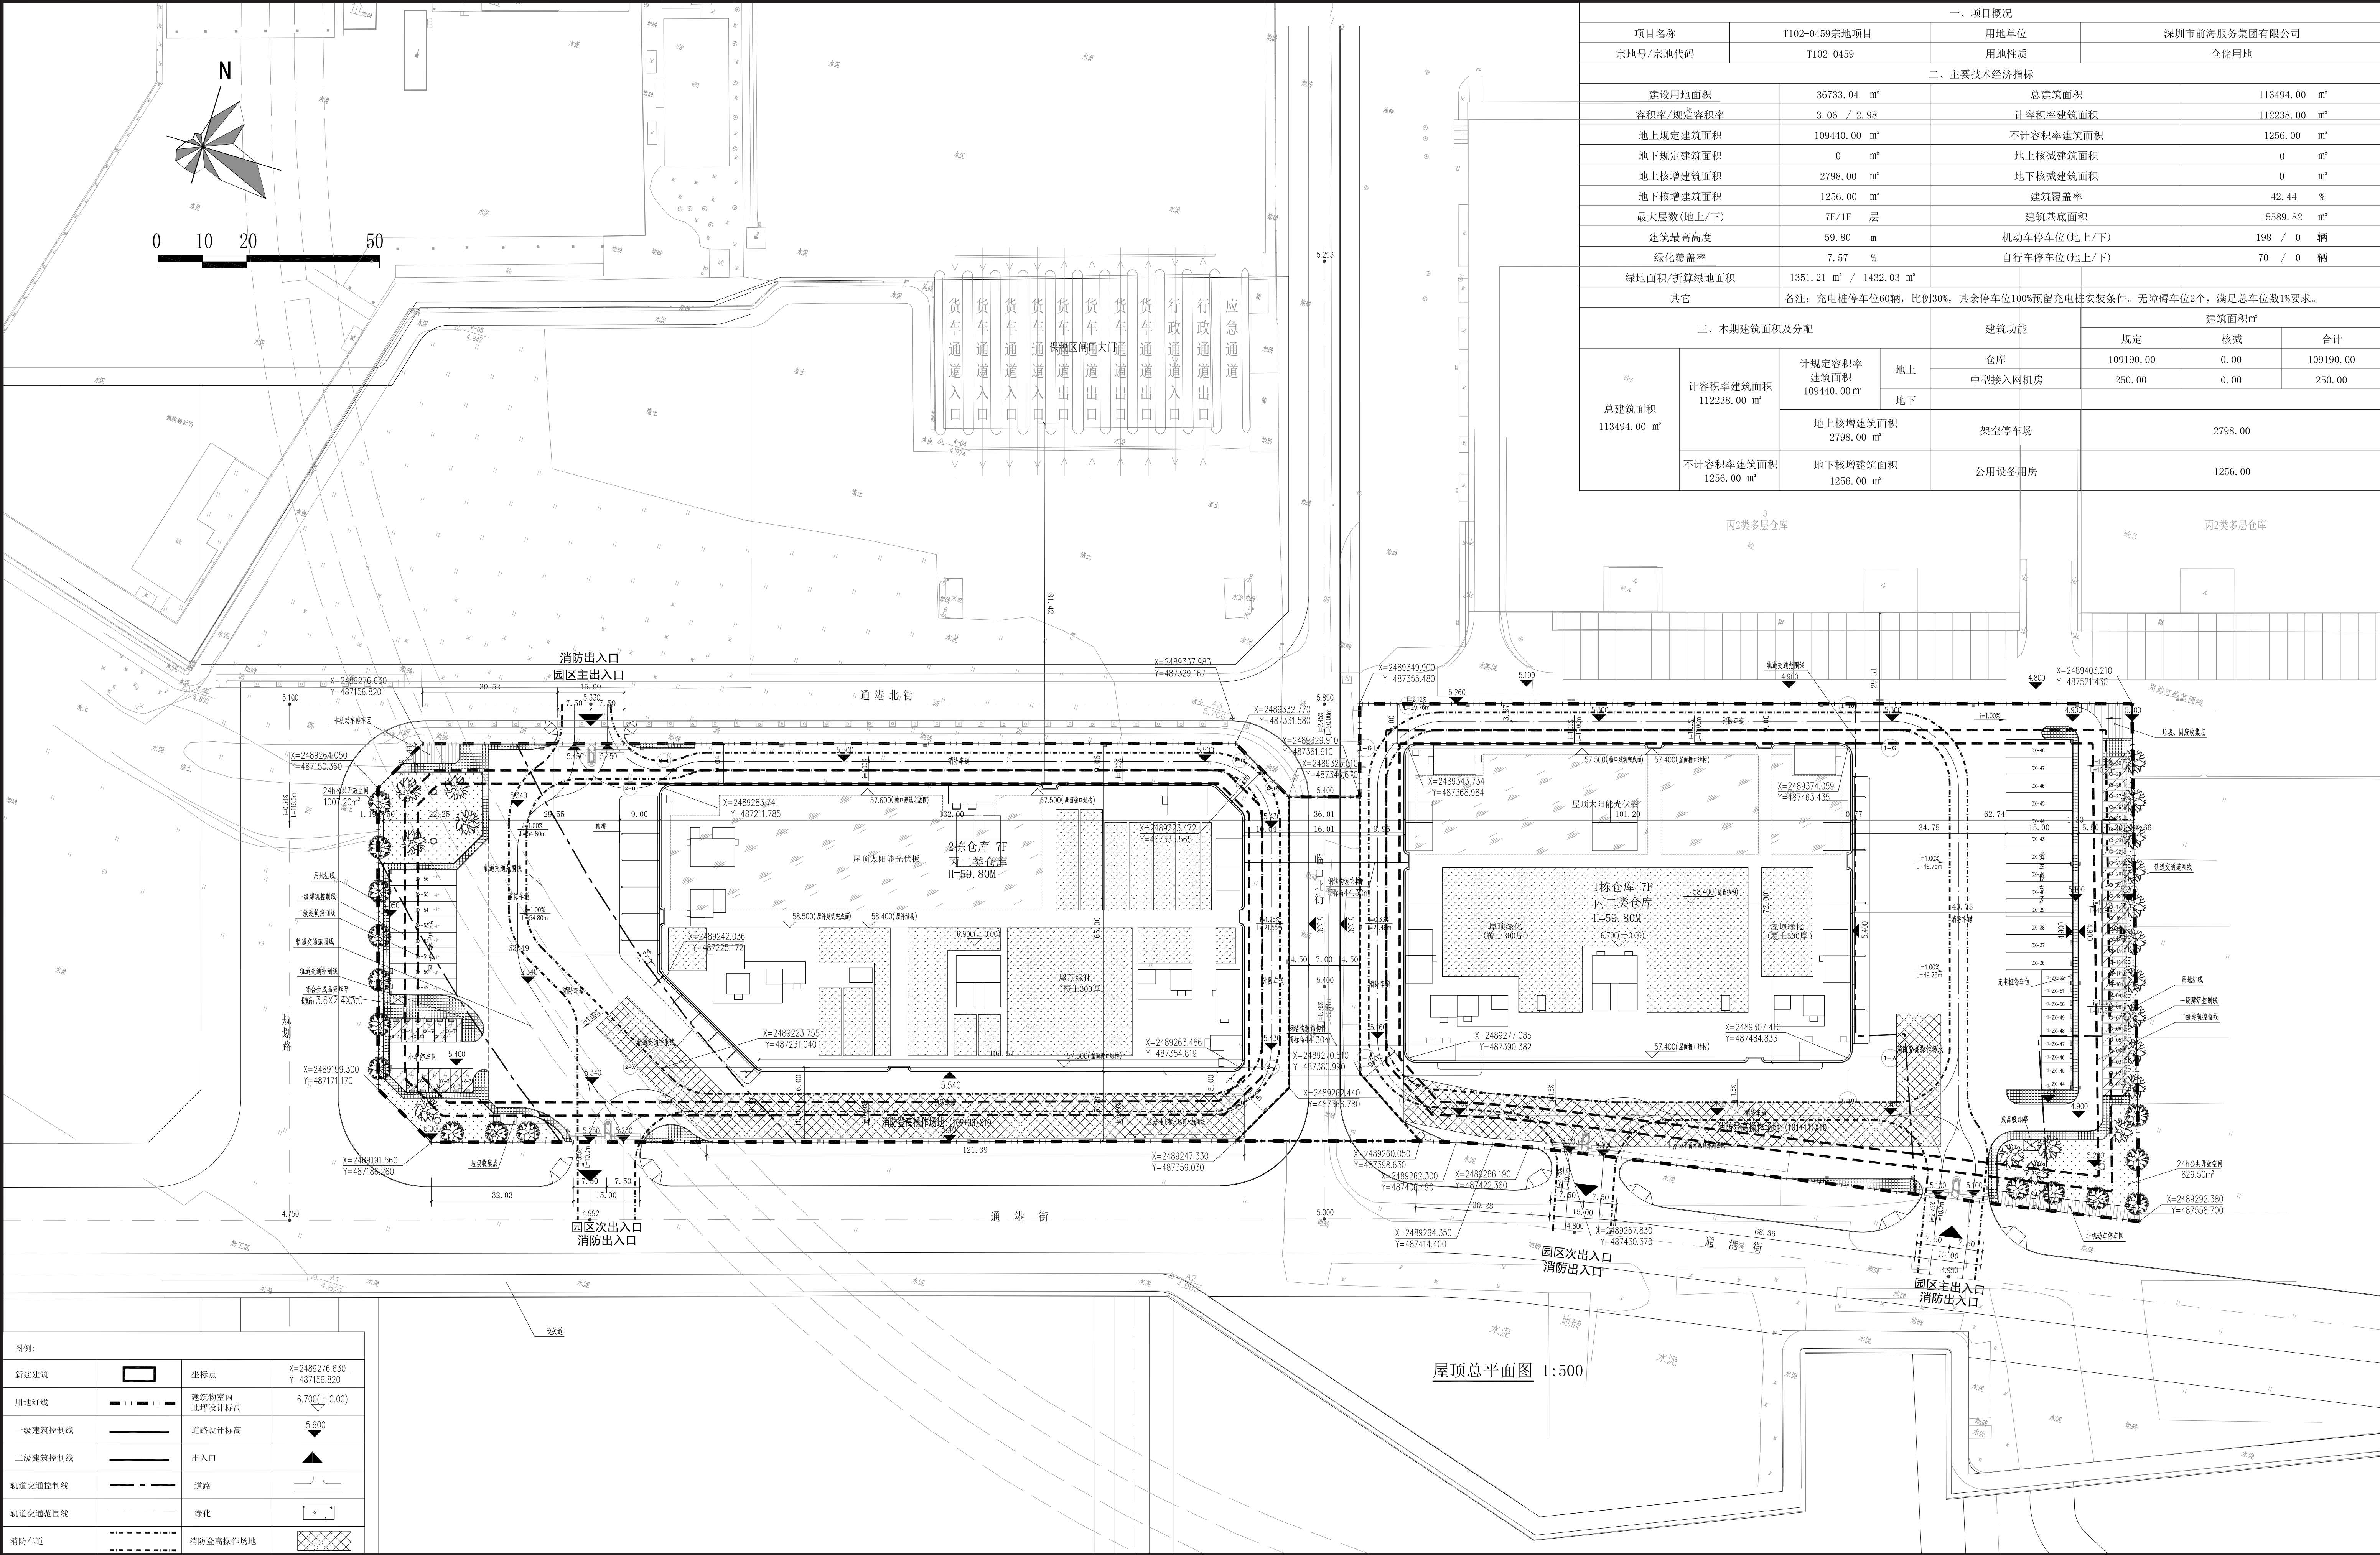