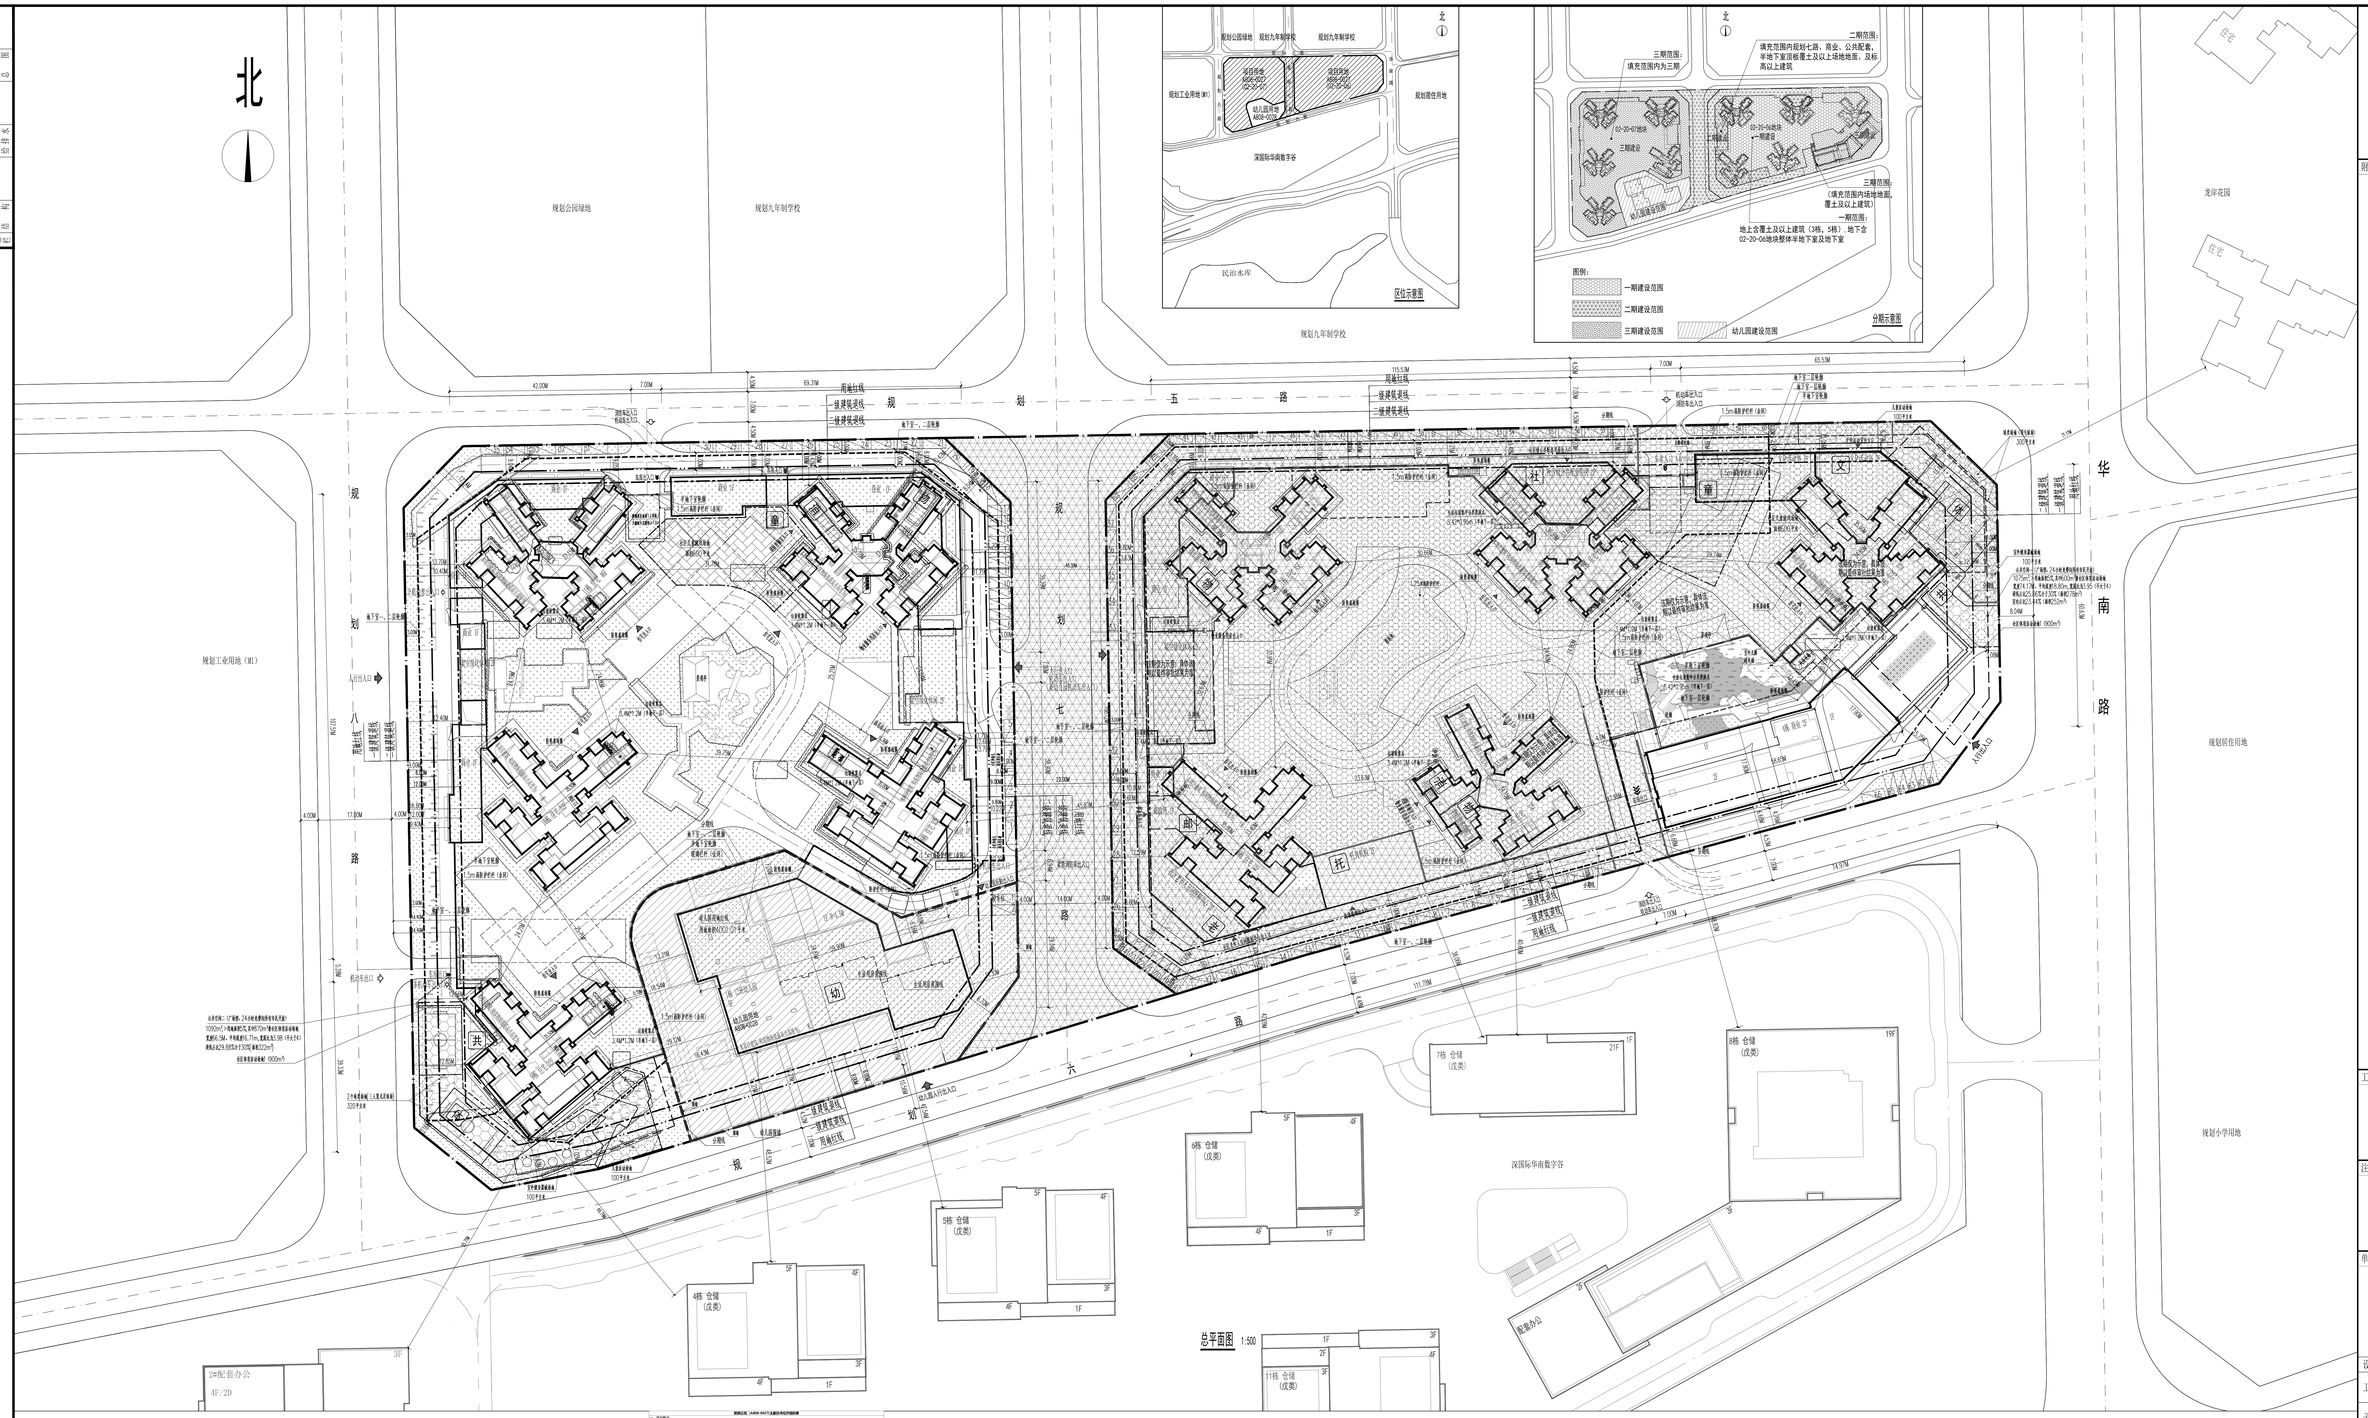

说明：

（1）本项目设计符合《深圳市城市规划标准与准则》、《深圳市建筑设计细则》、《深圳市建设工程勘察规范》的有关规定。


（3）在区域范围：民治街道的西北部，文化活动区300平方米，社区老年人活动图书中心150平方米，社区综合治理管理1000平方米产权归政府，建成后由受让人无 偿移交民政府，本项由受益产权归政府建成后由受让人无偿移交民政府，幼儿园300平方米建成后成本价移交给深圳市龙华区教育局，物业服务用房100平方米产权归分全体业主所有。

（4）本项目规定建筑面积，地下建筑面积不纳入建筑面积计算，地下建筑面积不纳入容积率计算。

（5）道路不计入面积计算范围（地下建筑面积不纳入容积率计算）。

（6）图纸里面尺寸以图纸上的数字为准，不得量取。

（7）本工程控制标高为国家2000大地坐标系，高程系统为1985黄海高程。

（8）图中所标尺寸表现建筑物的外轮廓，建筑物距离红线、坐标、尺寸，标高均以米为单位。

（9）建筑定位坐标为轴线定位坐标。


（11）本项目范围（区域范围以规划局标准与准则）要求配置2165.74平米公共开放空间，其中（地C20-06）地块公共开放空间，其中（地C20-06）地块公共开放空间（广场型）1082.41平方米（其中900平方米兼顾区域市民活动场地），公共开放空间周围设置，要保证周围高度，公共开放空间的设计应结合物业管理所有用途 开放。

（12）本项目执行深圳市现行国家标准。

（13）本项目分一期建设，从东侧建起向二期、一、二期建设方案以面向西建设为准。

总图图例：

	用地红线		社区入口出入口
	一级建筑退线		住宅出入口
	二级建筑退线		地下机动车出入口
	地下室安全退线		地面机动车道
5M	现状建筑		室外地坪
	新建建筑		地面出入口
3F	地上层数		地面绿地
	消防车道		屋面绿地
	消防登高场地		屋面绿化
	城市道路		

配套图例：

公	公共空间	文	文化活动室
童	社区儿童游乐场地	老	社区老年人活动图书中心
体	社区体育活动场地	邮	邮政所
物	物业服务用房	社	社区综合治理管理用房
托	托育机构	消	消防控制室

鹏瑞云筑（A606-0027）二期主要技术经济指标表

项目	内容
