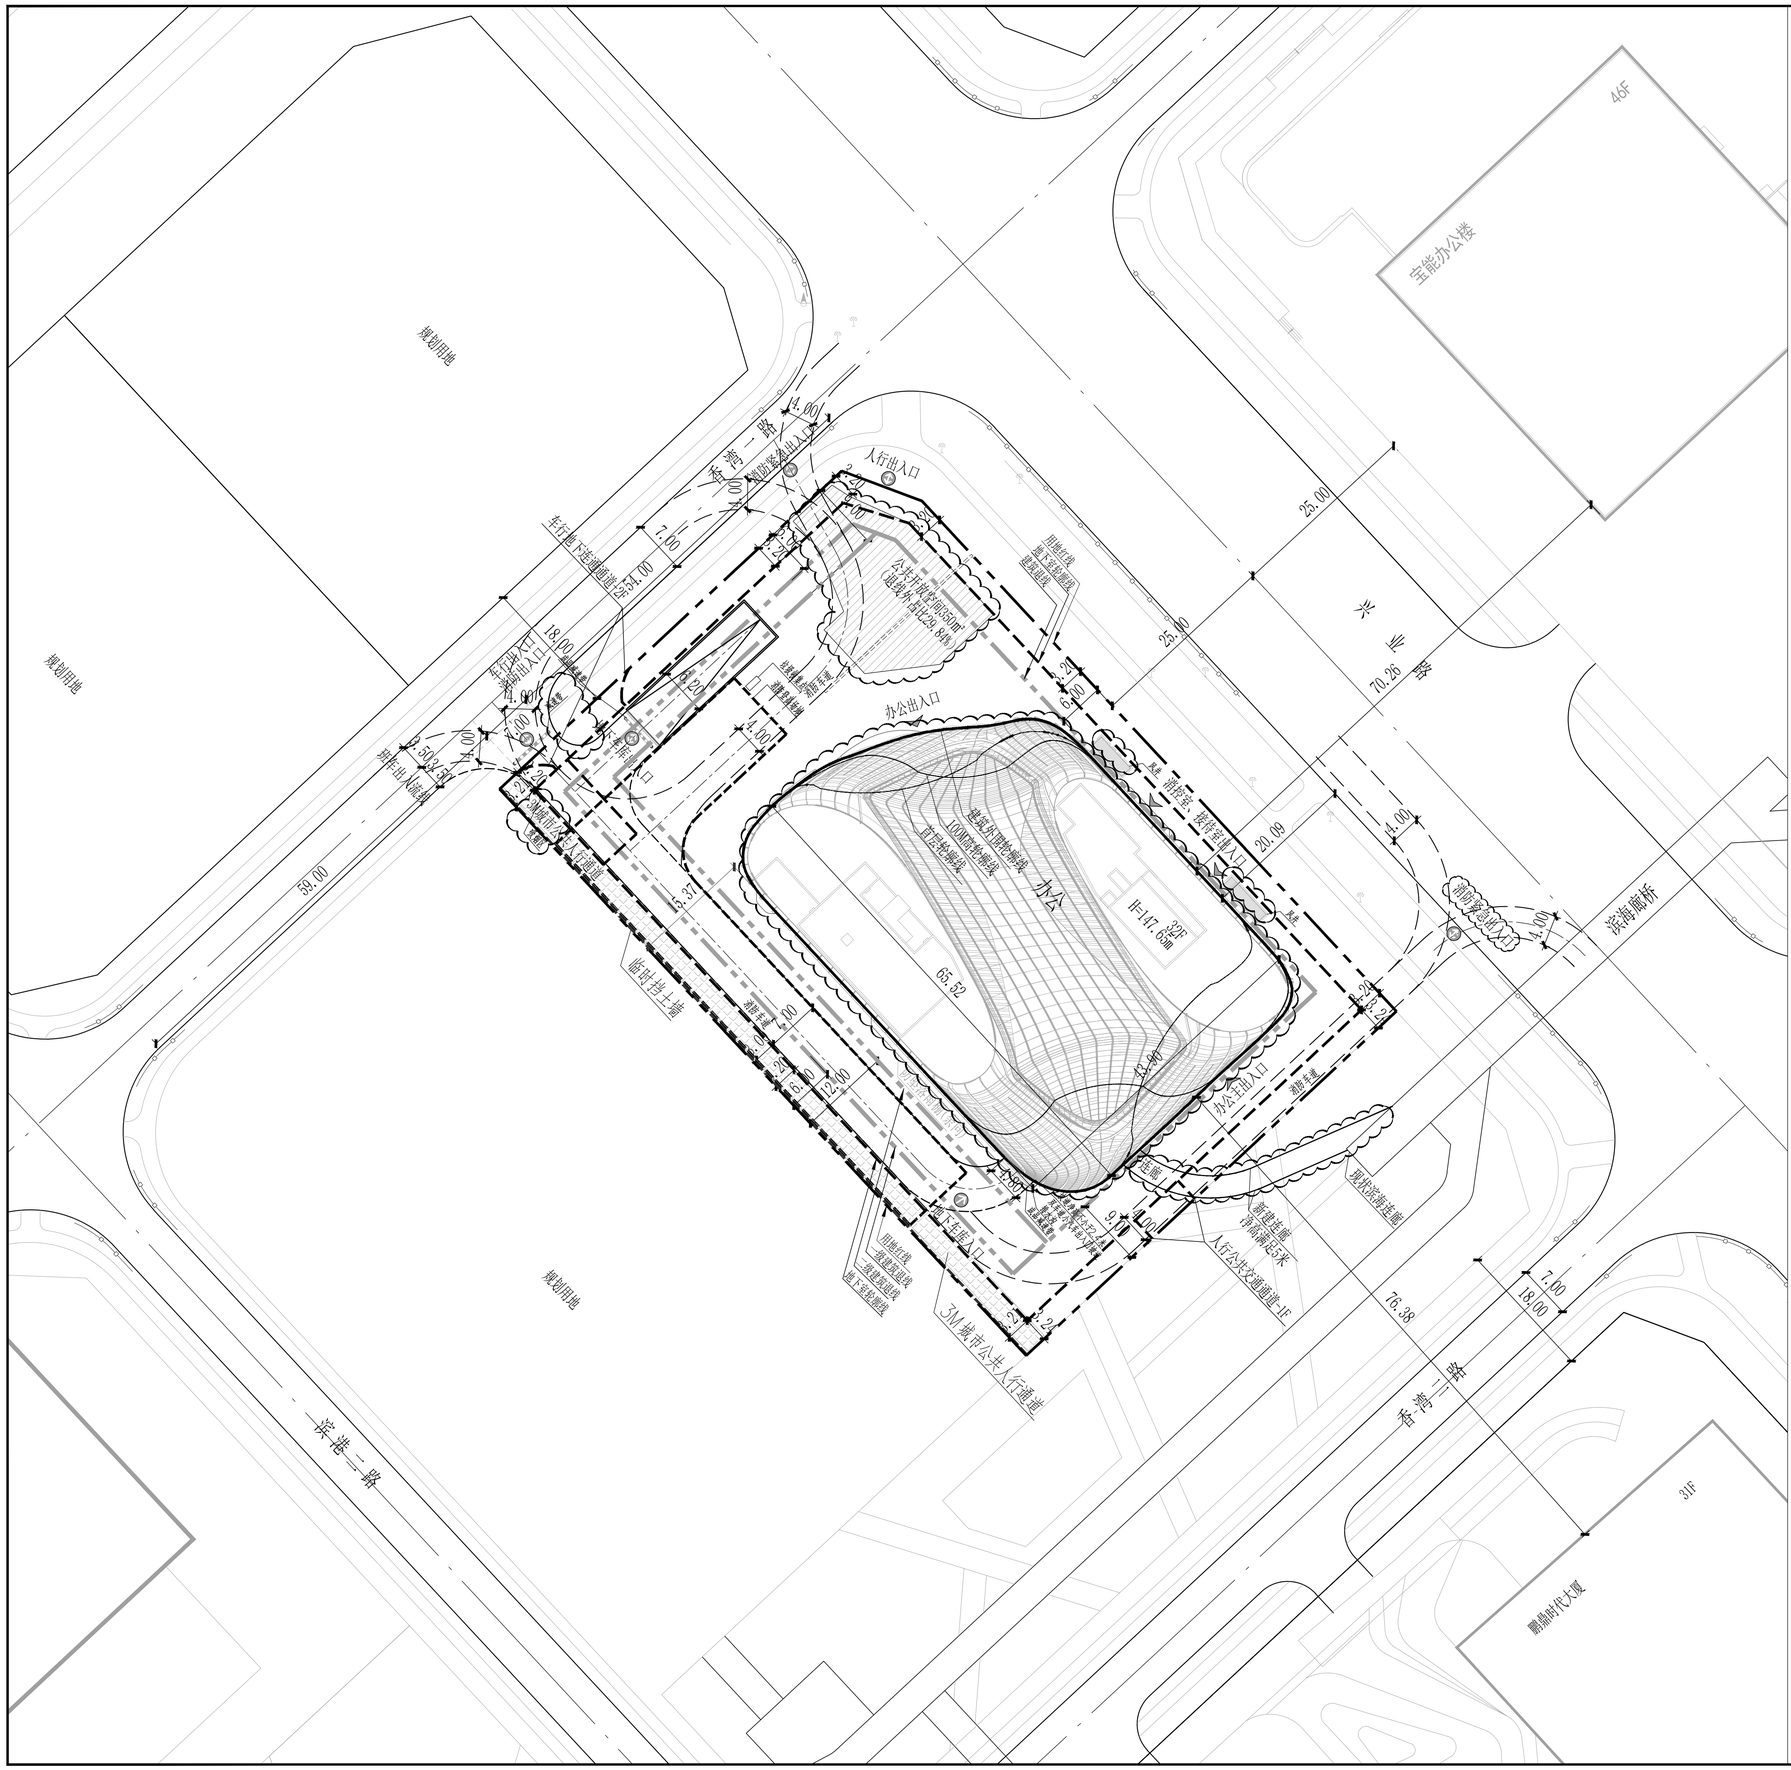
规划用地
规划用地
规划用地
宝能办公楼
46F
光辉路
70.26
25.00
25.00
20.09
4.00
滨海廊桥
香港一路
香港二路
滨港二路
鼎鼎时代大厦
31F
32F
H=147.6m
办公
办公主出入口
办公出入口
人行出入口
消防登高出入口
消防登高场地
人行公共交通通道-1F
3M城市公共人行通道
人行出入口
车行地下连通通道
车行出入口
车行出入口
车行出入口
地下车库入口
地下车库入口
消防登高出入口
消防车道
消防车道
消防车道