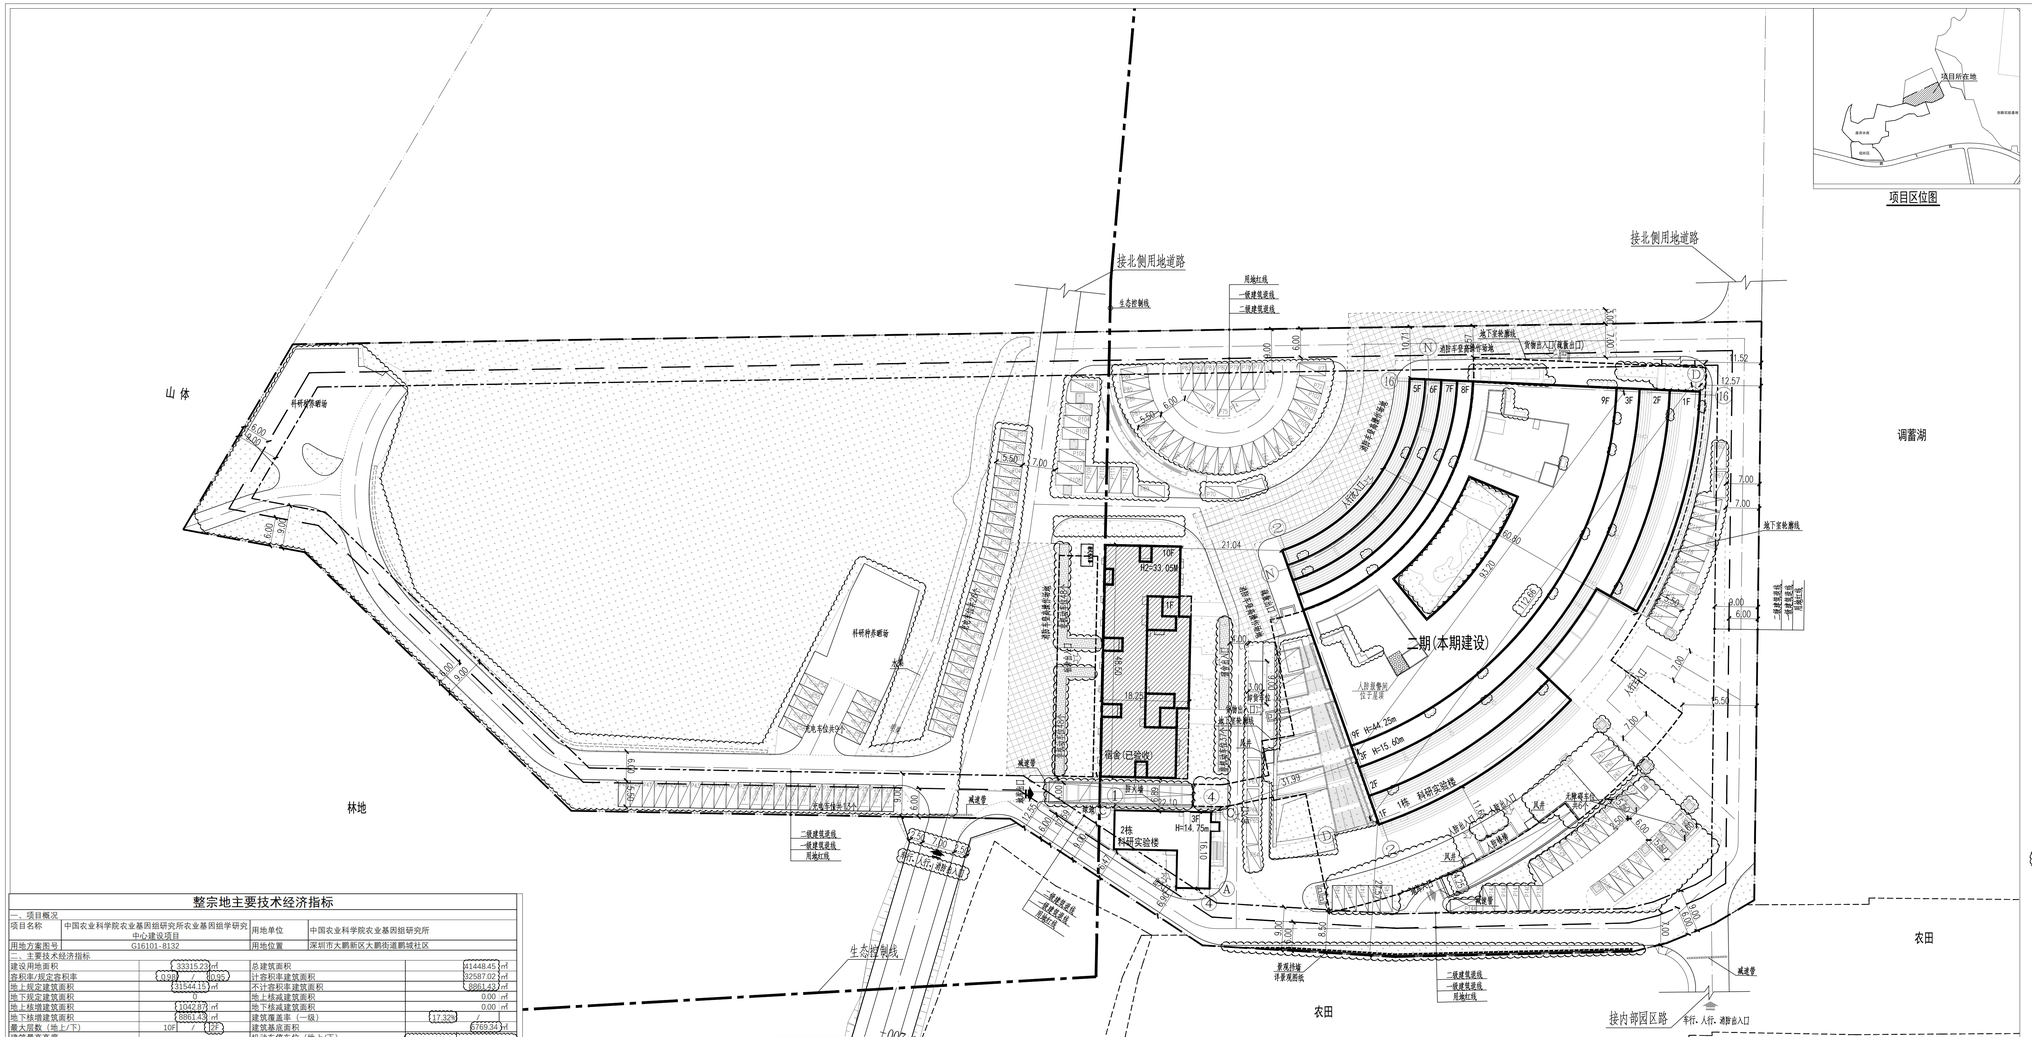
山体
林地
农田
调蓄湖
接北侧用地道路
接北侧用地道路
接内部园区路
科研样品暂场
科研样品暂场
二期(本期建设)
宿舍(已验收)
2栋
科研实验楼
1栋
科研实验楼
生态控制线
用地红线
一级建筑退线
二级建筑退线
地下室轮廓线
消防车登高操作场地
安全出入口(可兼作出口)
消防主导登高操作场地
消防次导登高操作场地
行政入口
人行出入口
人防疏散口
货车出入口
消防出入口兼人防疏散口
减速带
风井
变电室
发电机房
水景
景观持续详景观图纸
H=44.75m
H=15.60m
H=14.75m
H=33.05M
