


建筑		结构		给排水		暖通		电气		弱电	
建	ARCHITECTURE	结	STRUCTURE	给	PLUMBING	暖	HEATING	电	ELECTRICAL	弱	TELECOM
图	PLAN	图	PLAN	图	PLAN	图	PLAN	图	PLAN	图	PLAN
宗地号/宗地代码	A313-1568		用地位置	宝安区新桥街道万丰社区大南山片区							
<b>二、主要经济技术指标</b>											
<b>三、建筑面积及分配</b>											
总建筑面积 (㎡)	计容积率建筑面积 (㎡)	地上规定建筑面积 (㎡)	建筑功能	规定	核减	合计					
				住宅 (含物业服务办公用房235, 业委会办公20)	111070	0	111070				
总建筑面积 (㎡)	计容积率建筑面积 (㎡)	地上规定建筑面积 (㎡)	商业	2600	0	2600					
			12班幼儿园 (独立占地面积4300)	3960	0	3960					

**图例**

用地红线	现状建筑
一级建筑退线	新建建筑
二级建筑退线	规划建筑
地下室轮廓线	H×M×N 建筑高度
机动车道	步行道
消防登高场地	建筑轴号
带栏杆挡土墙	定位坐标
XX.XX	市政标高
XX.XX	道路标高
XX.XX	非机动车停车位
XX.XX	机动车停车位
XX.XX	互锁互通范围

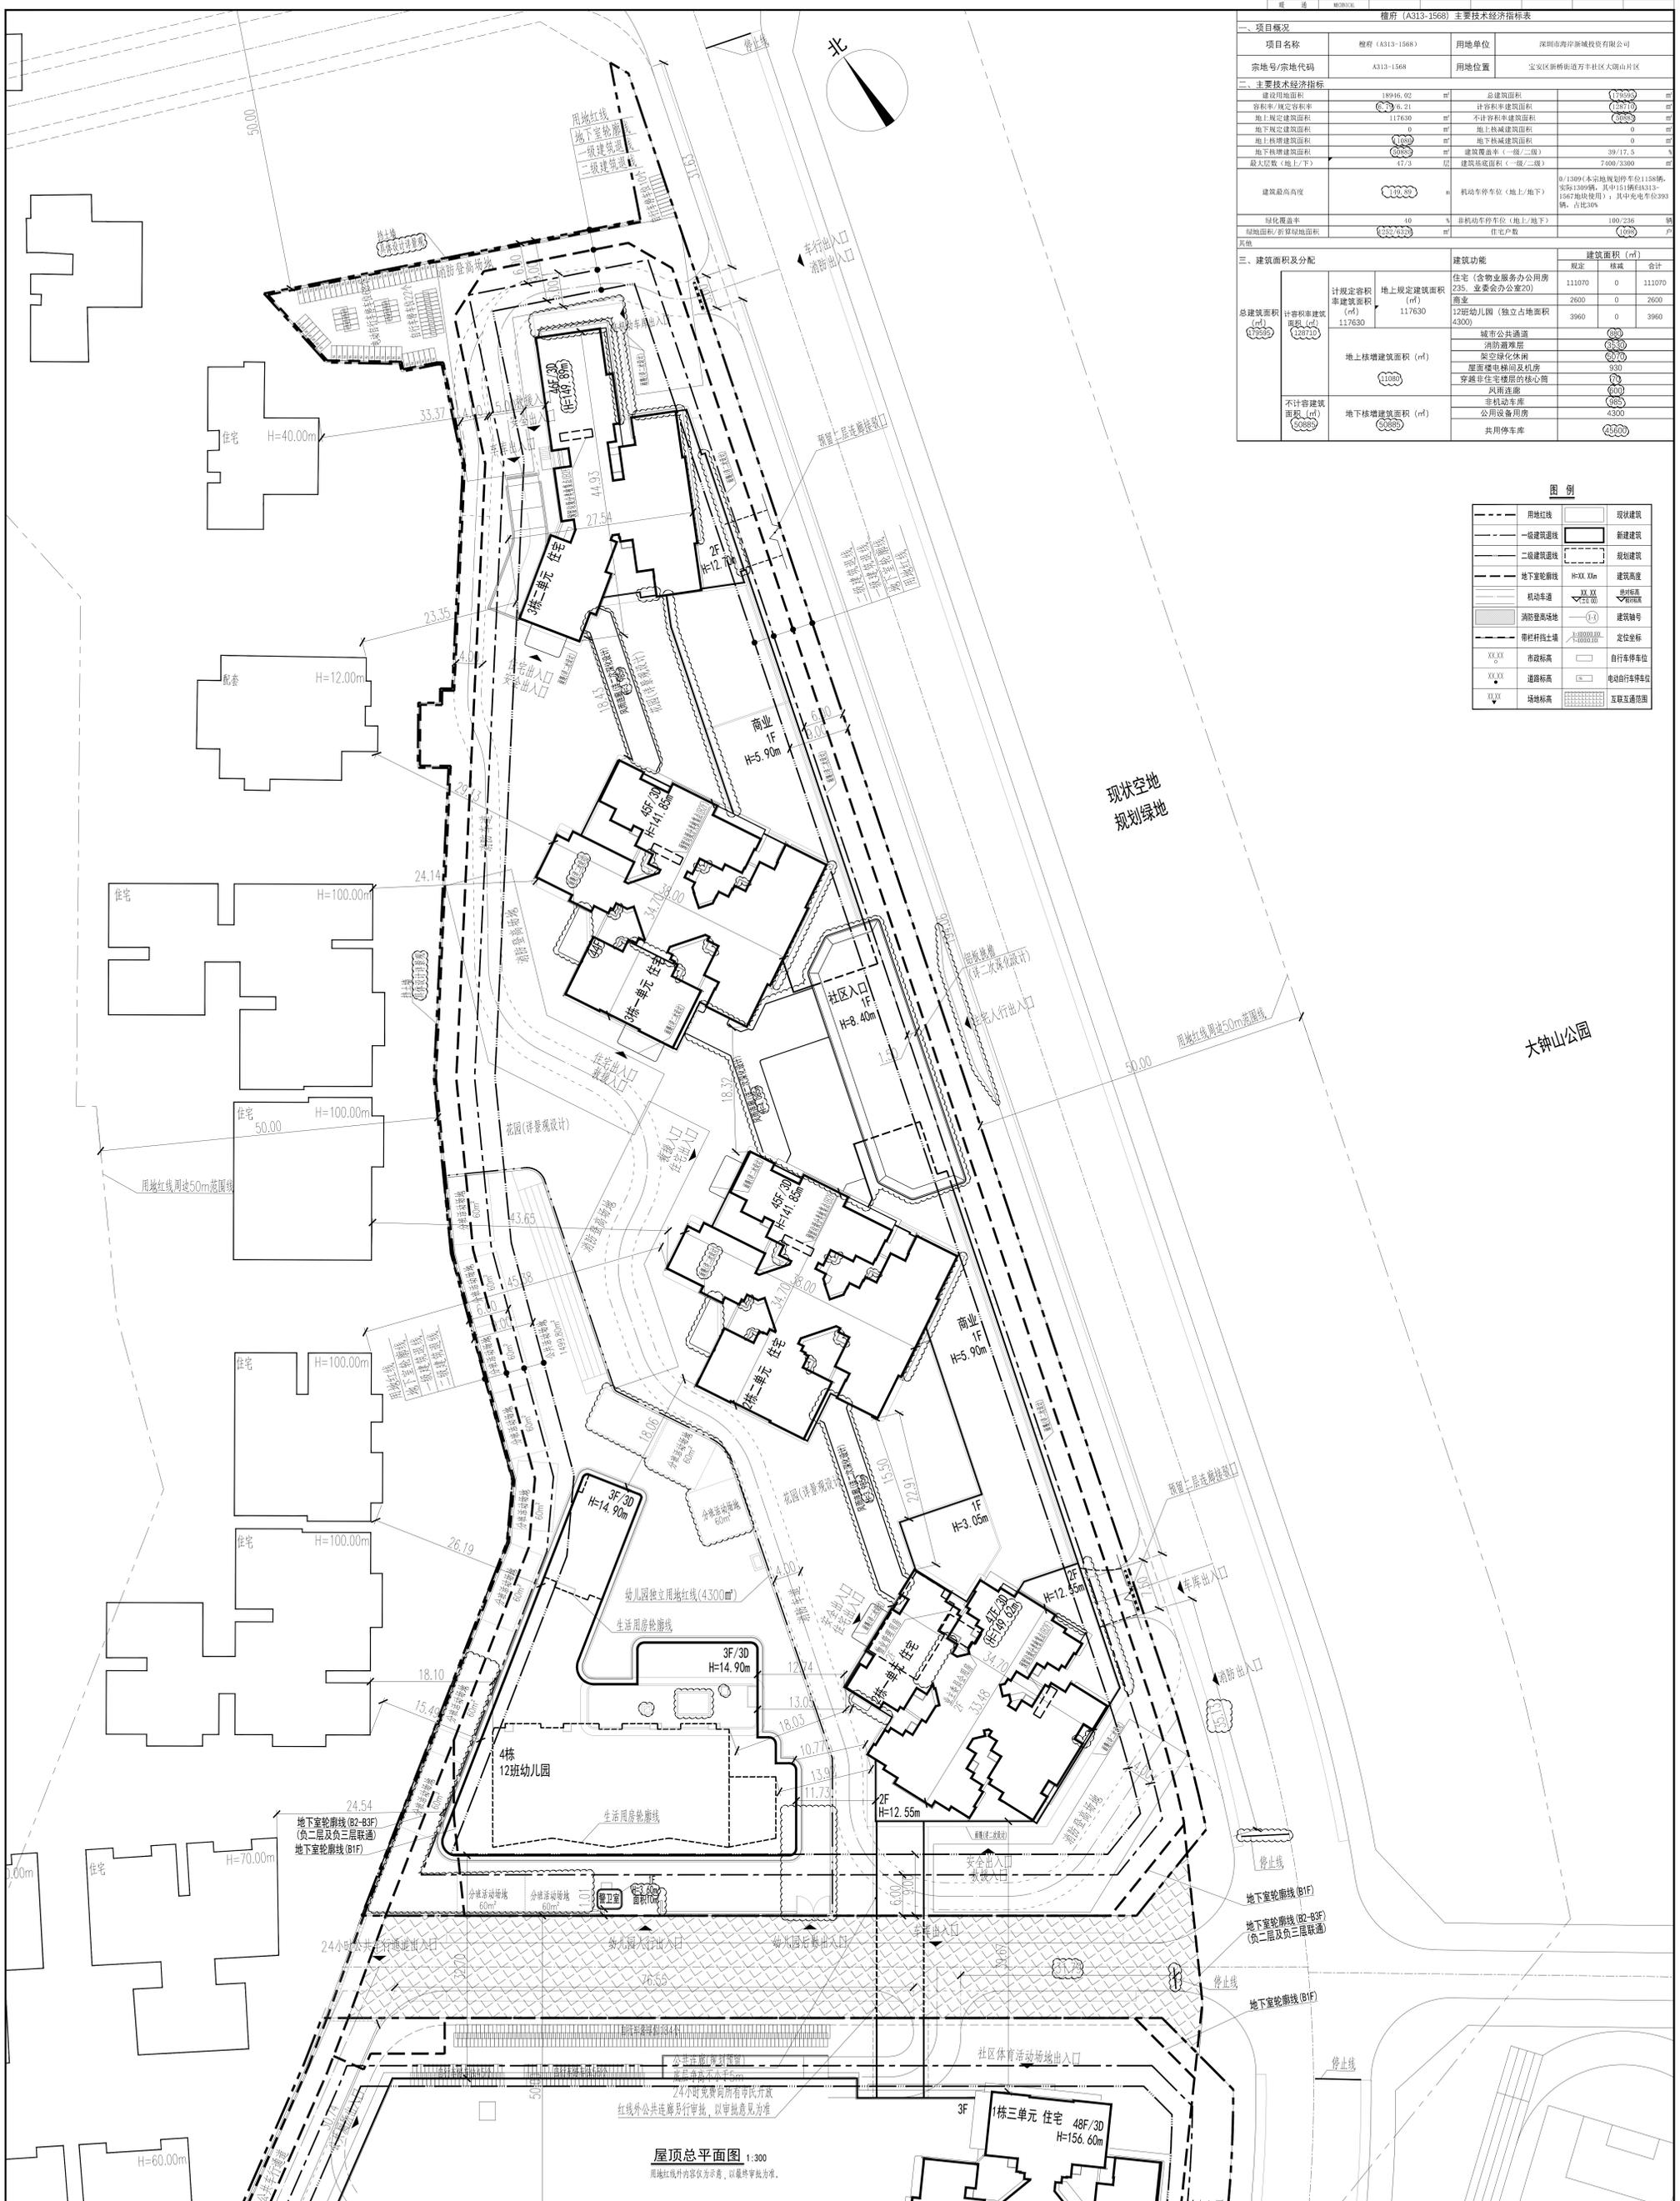

**屋顶总平面图 1:300**  
用地红线内内容均为方案, 以最终审批为准。

