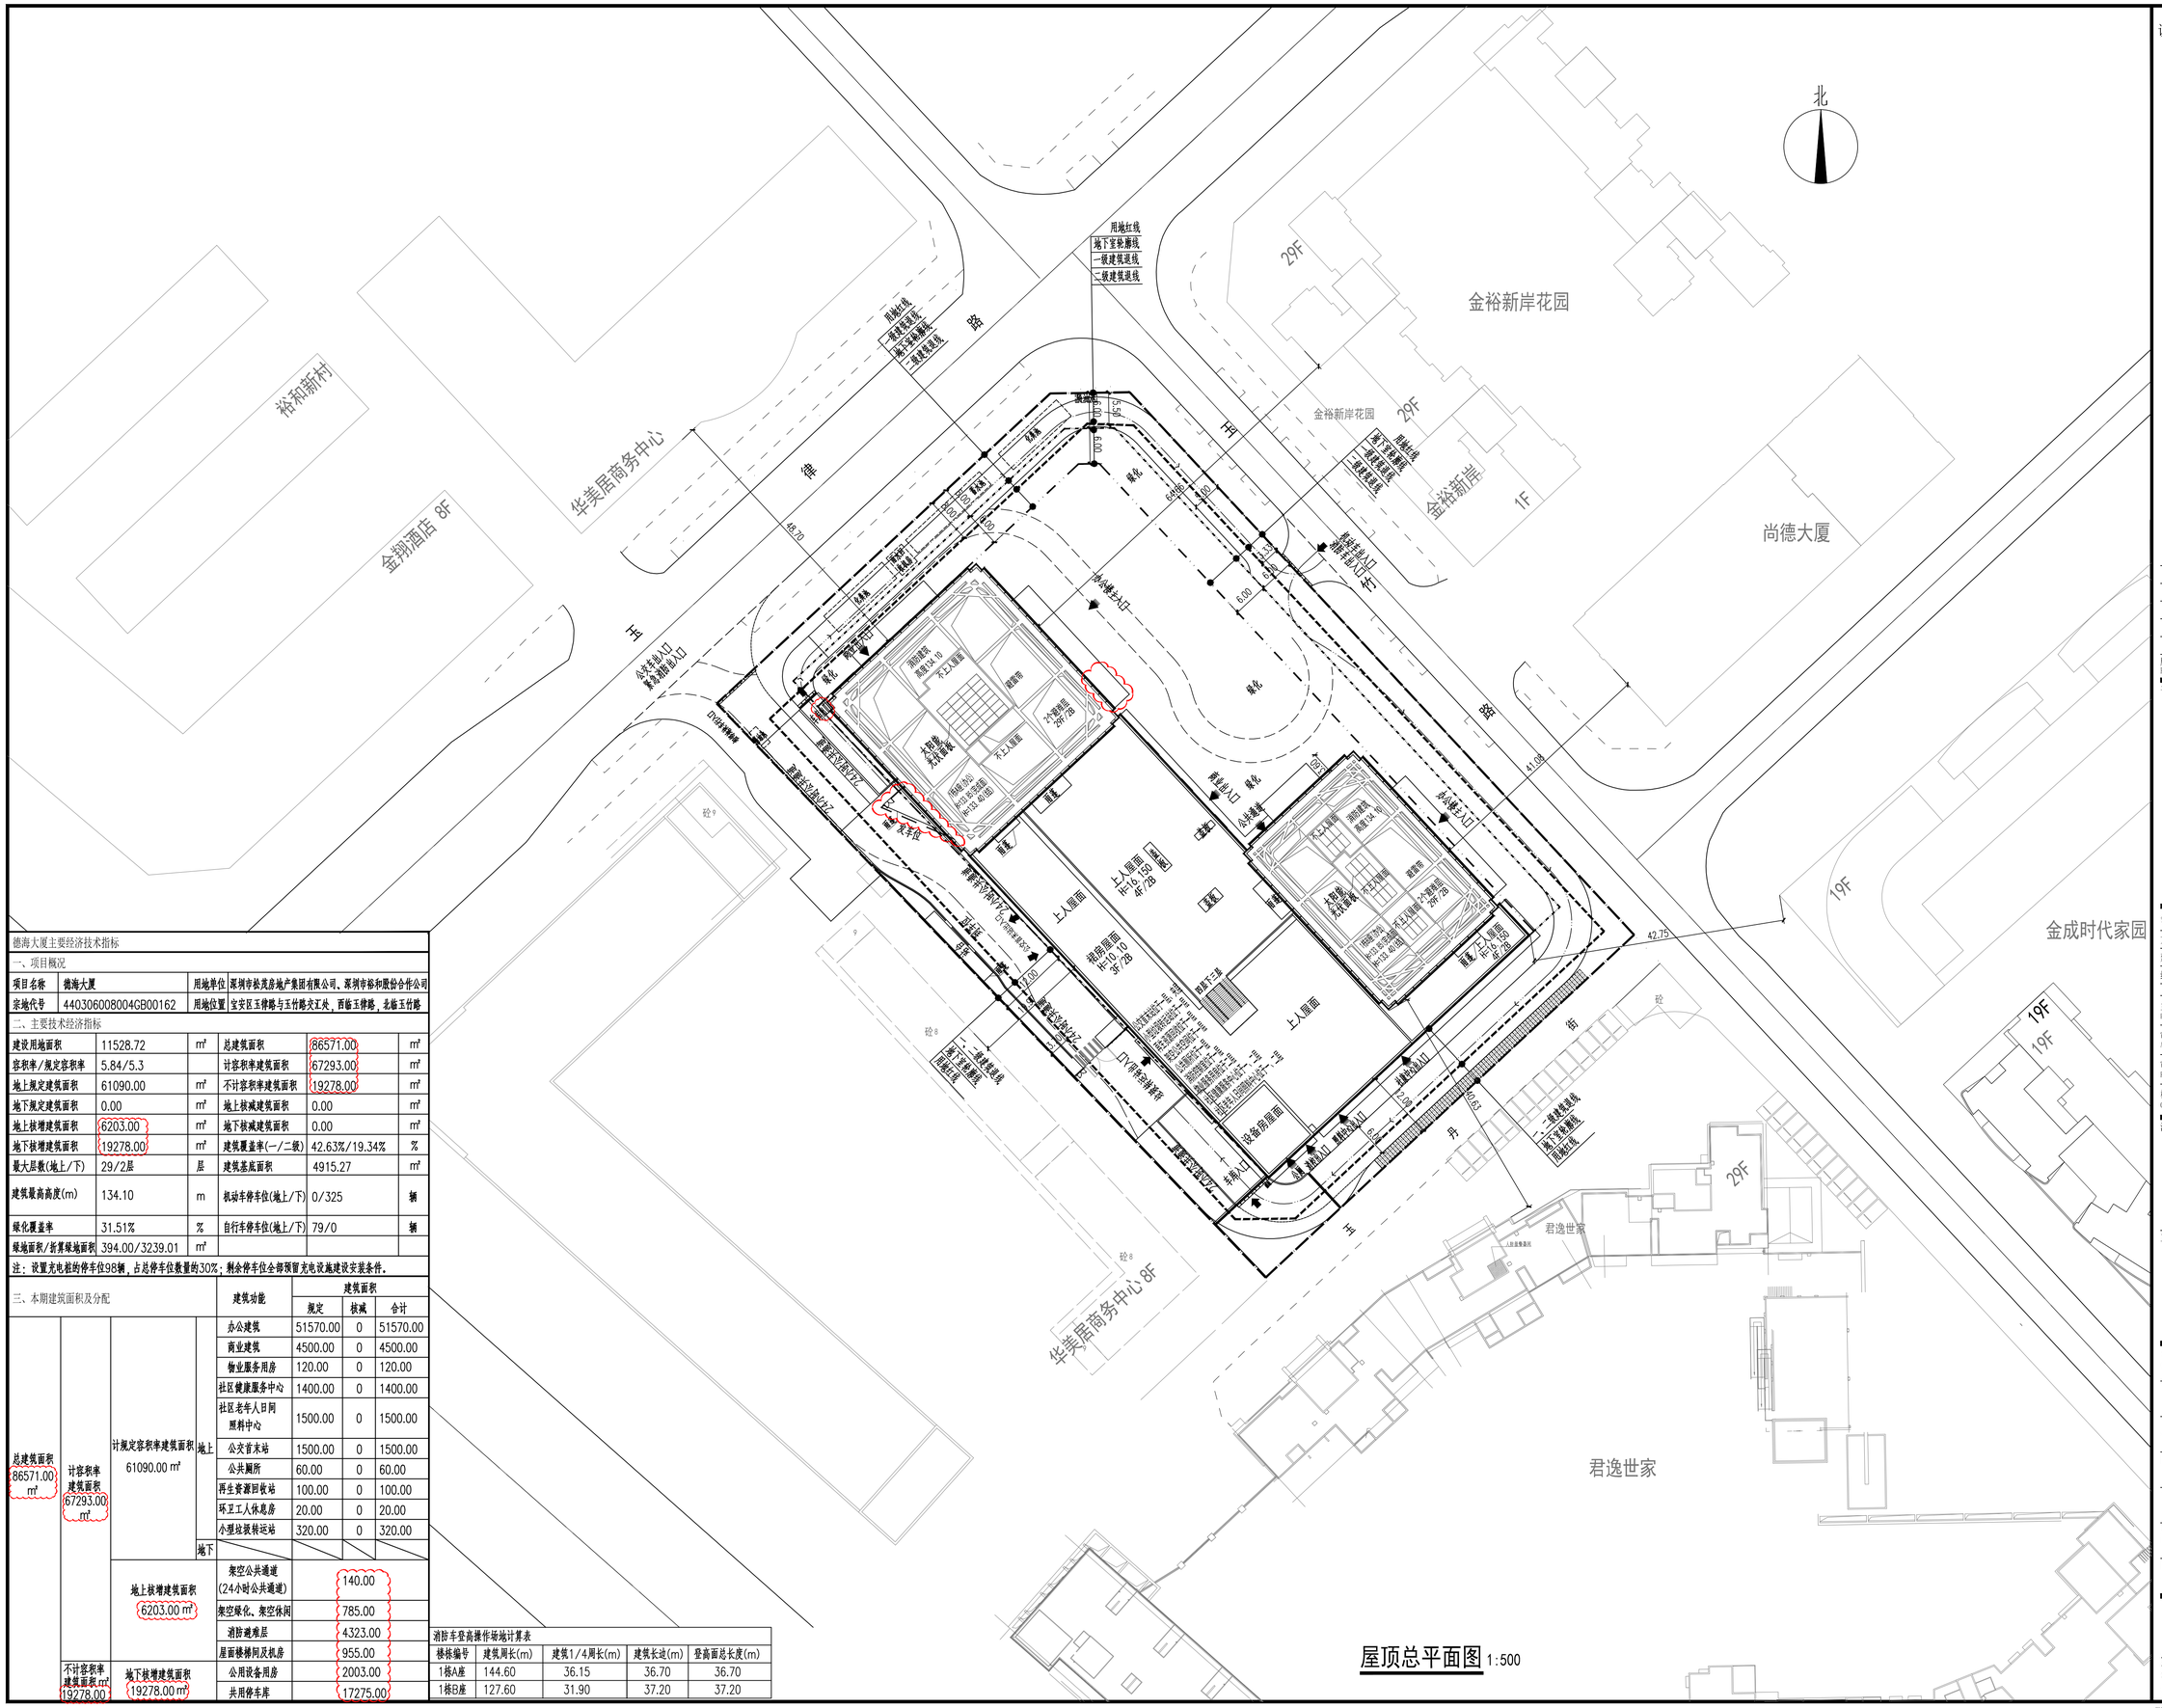
北
裕和新村
华美居商务中心
金翔酒店 8F
金裕新岸花园
29F
金裕新岸
1F
尚德大厦
19F
金成时代家园
君逸世家
华美居商务中心 8F
砼 8
砼 9
砼
用地红线
地下室轮廓线
一级建筑退线
二级建筑退线
二、三级建筑退线
地下室轮廓线
用地红线
绿化
人行道
机动车出入口
非机动车出入口
消防车出入口
货车出入口
车辆入口
人行出入口
消防通道
宽度≥4.0m
上人屋面
设备房屋面
屋面H=19.20
4F/2B
屋面H=10.0
3F/2B
屋面H=15.0
4F/2B
屋面H=13.20
4F/2B
屋面H=13.20
4F/2B
屋面H=10.0
3F/2B
设备平台
大型设备
检修通道
不上人屋面
消防通道
宽度≥4.0m
消防通道
宽度≥4.0m
消防通道
宽度≥4.0m