
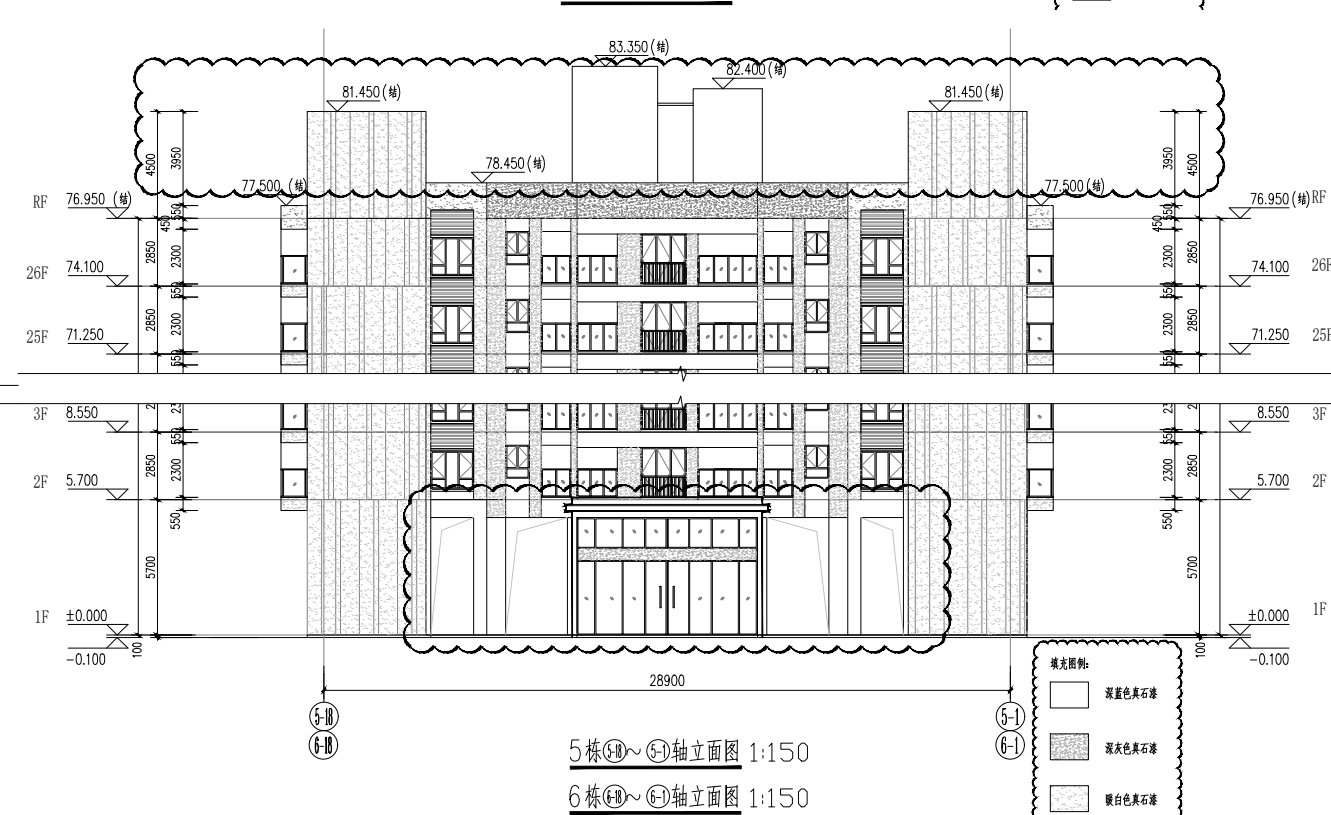
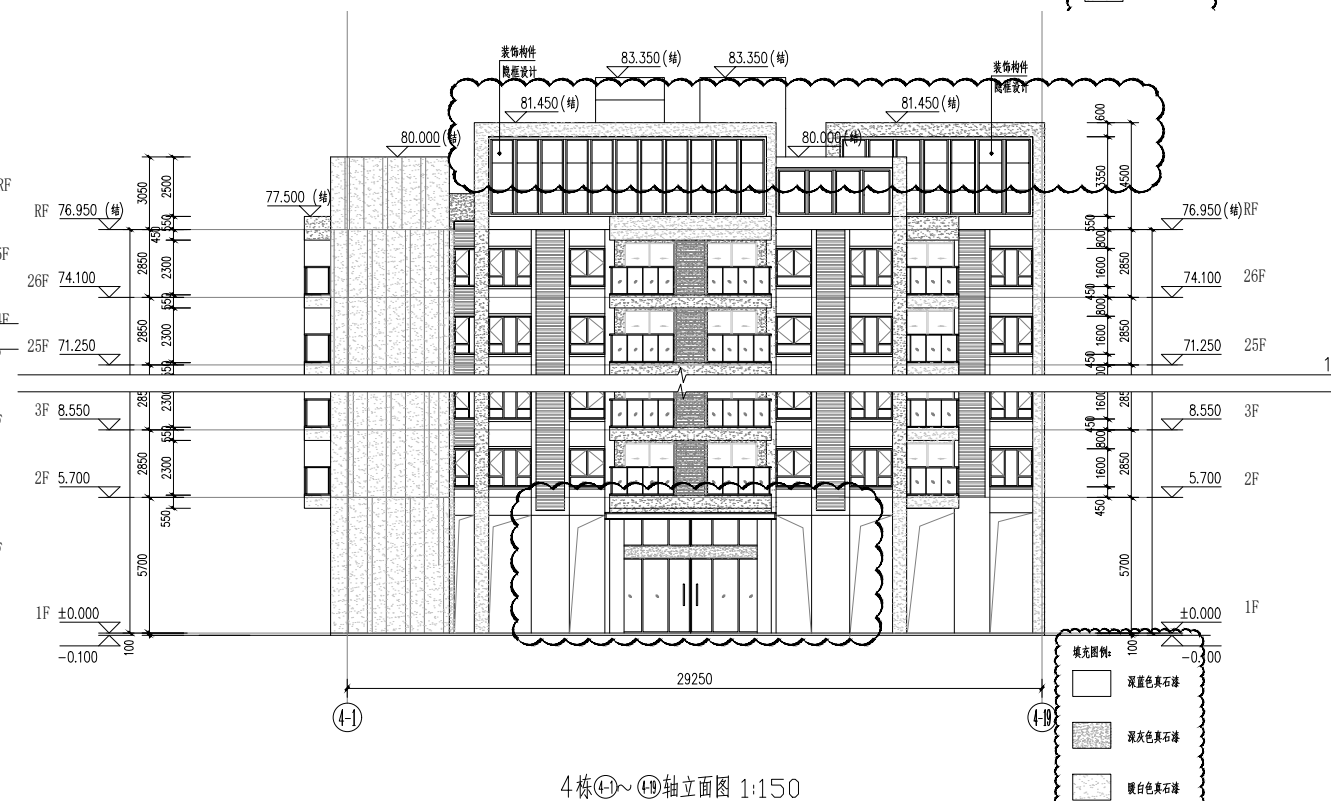
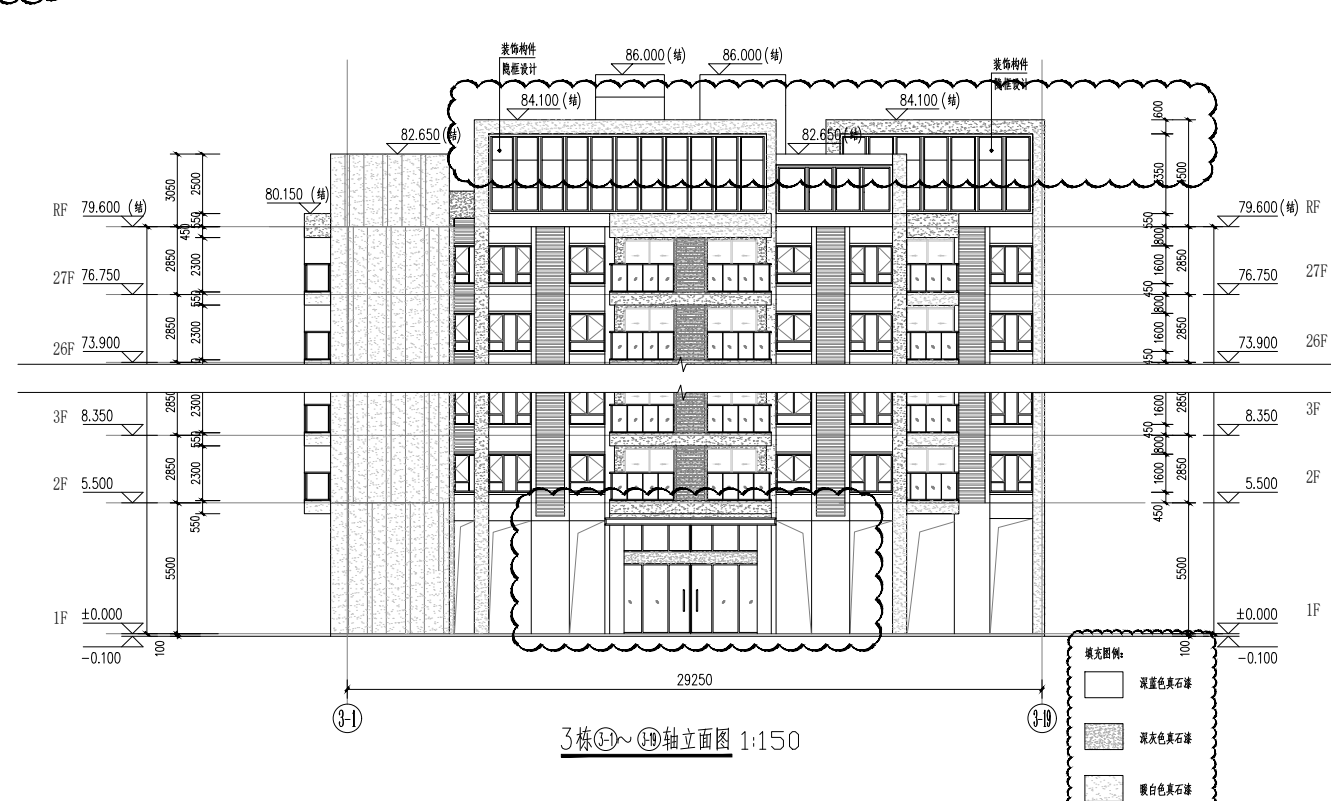
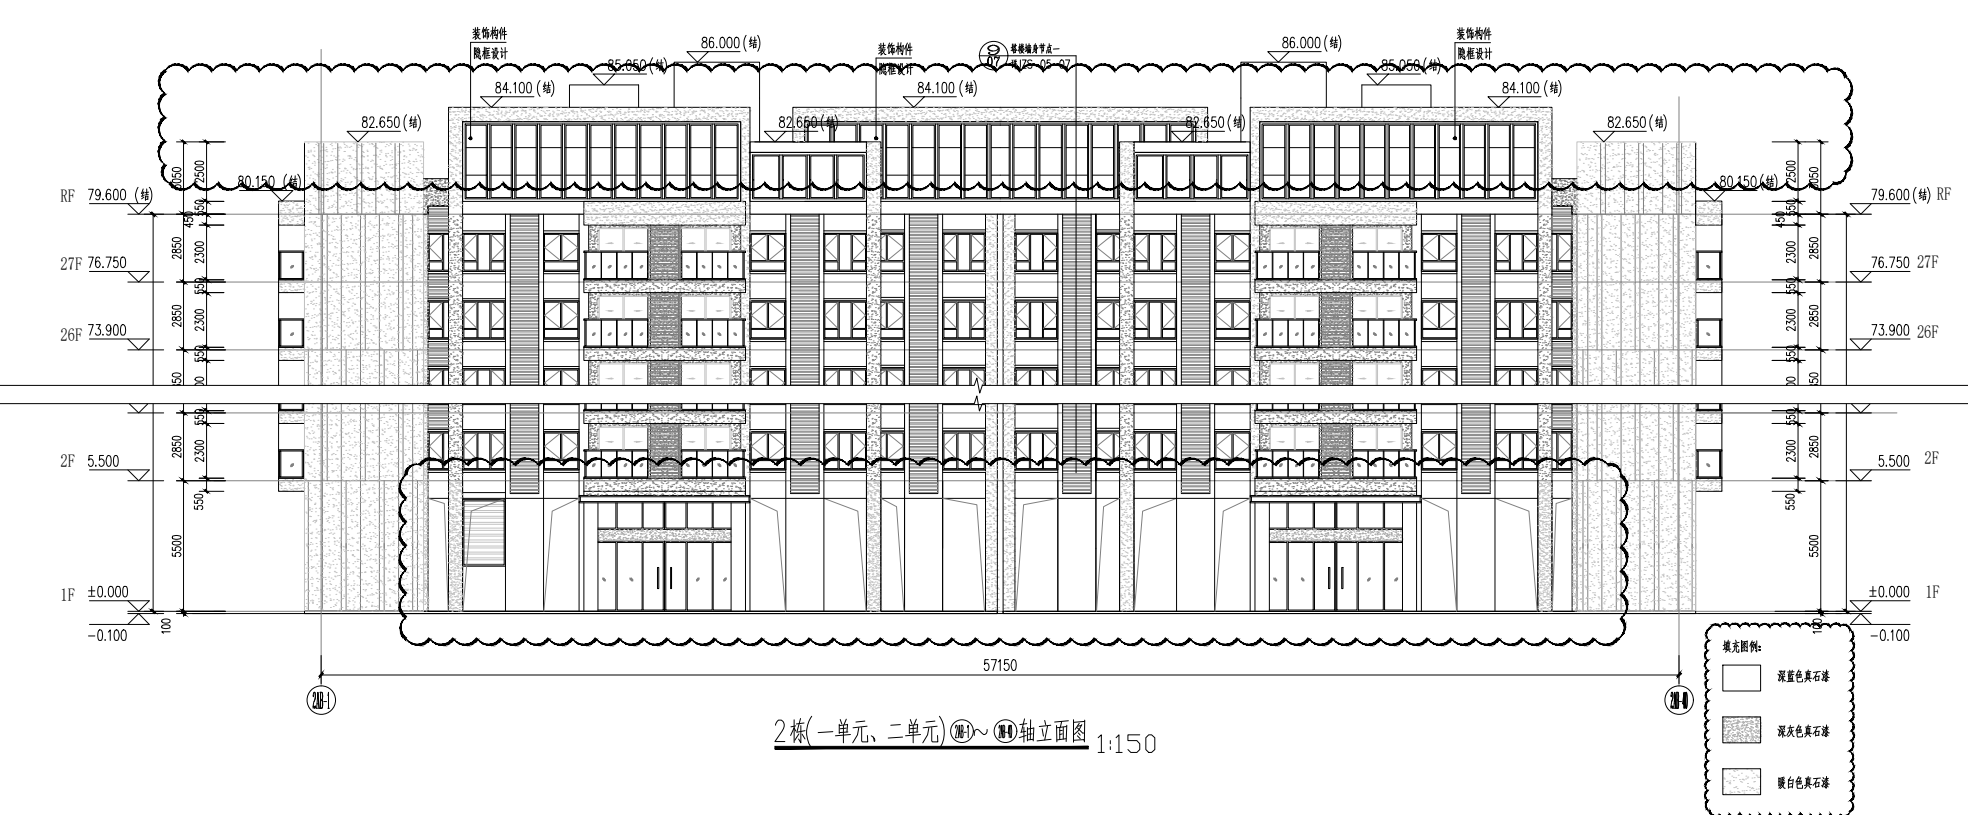
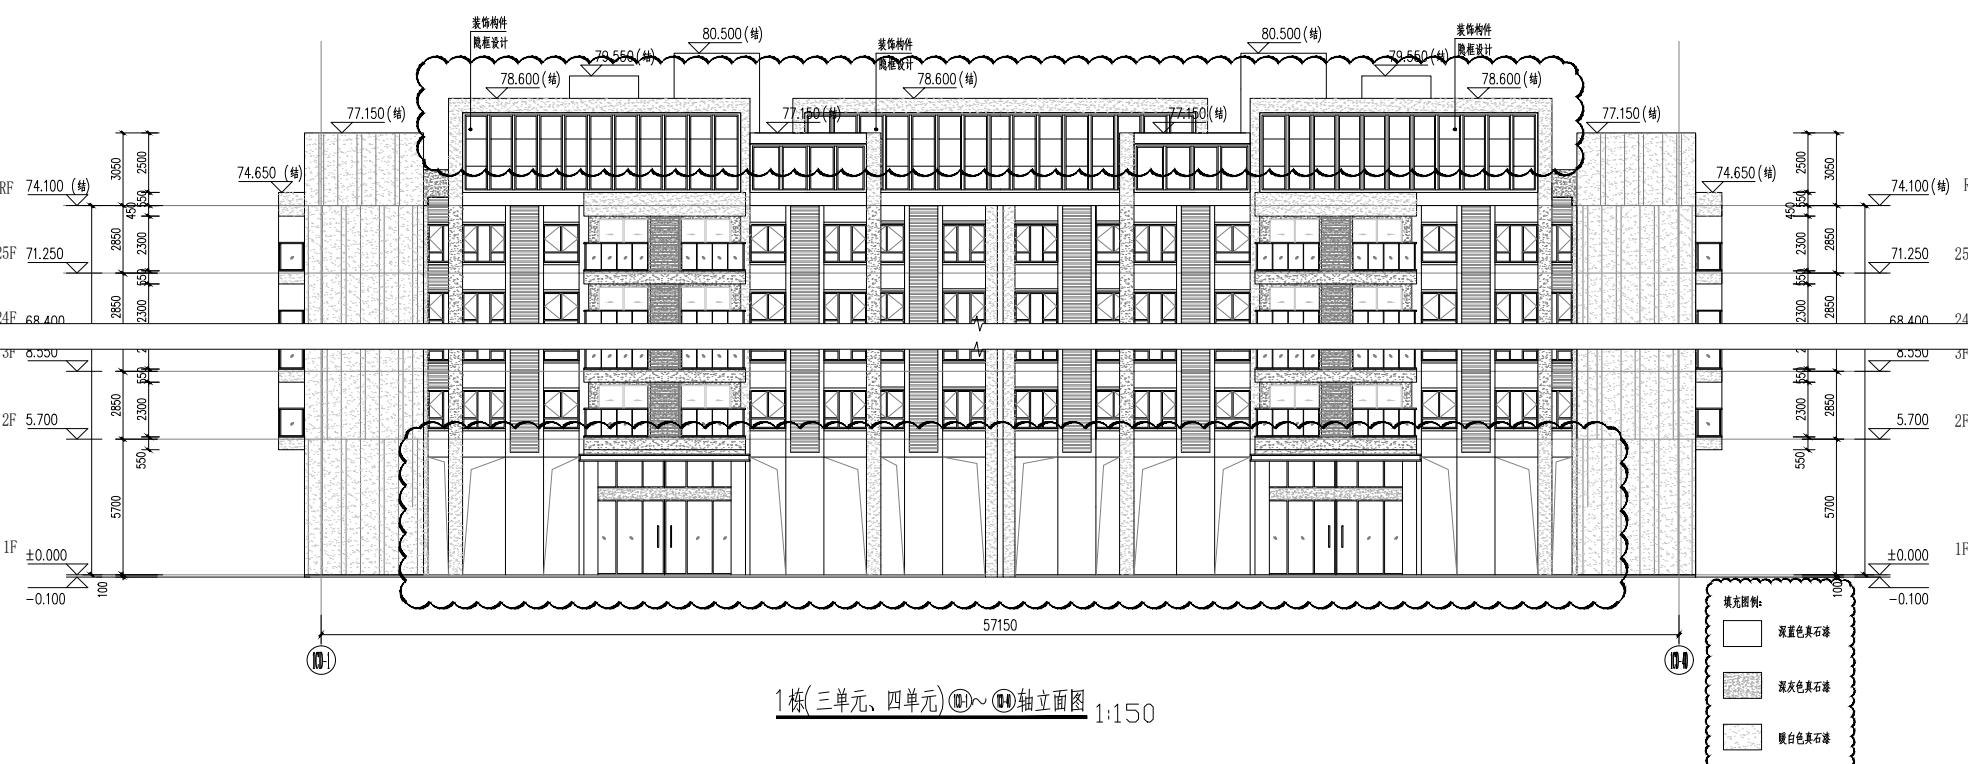
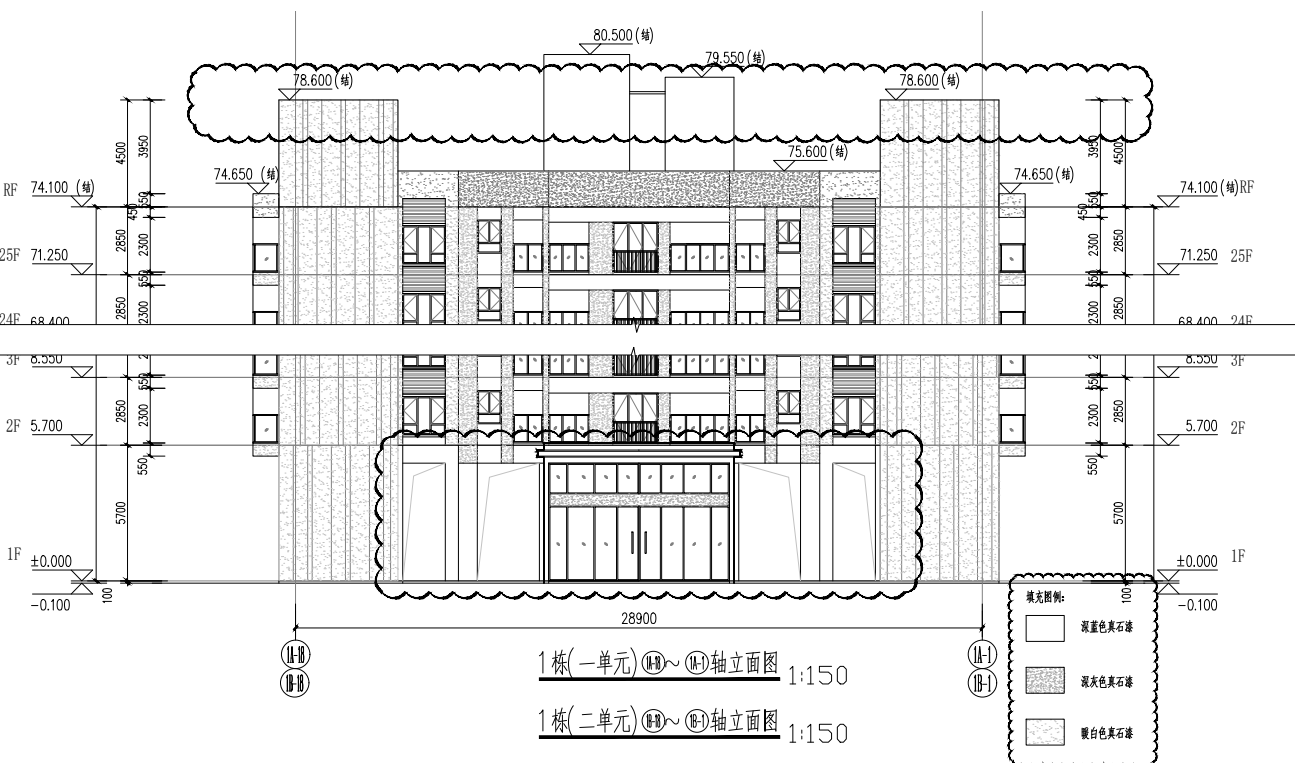


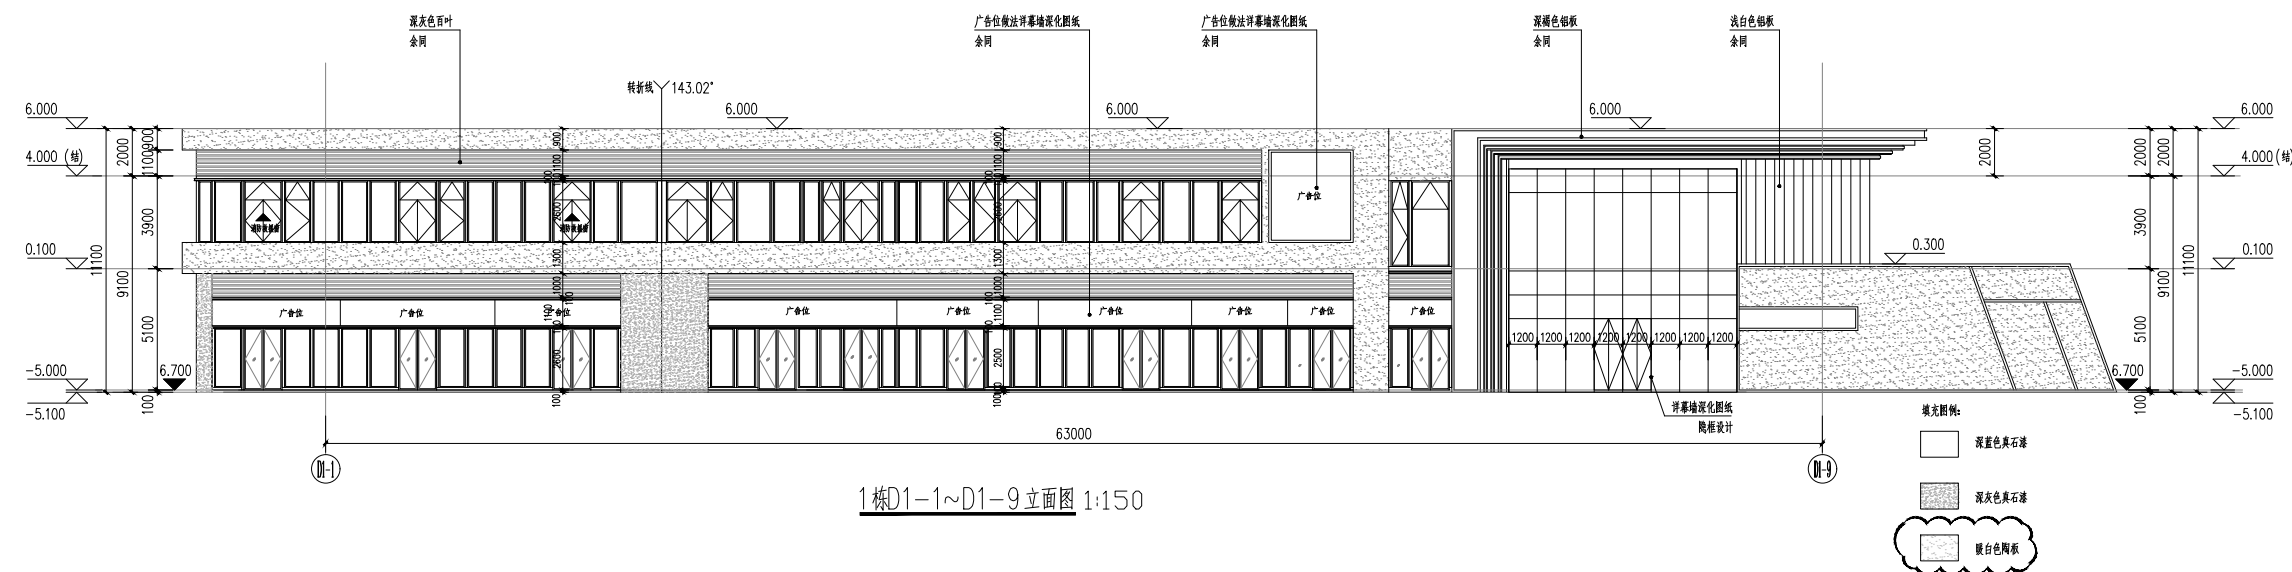

|       |     |  |     |     |     |     |  |
|-------|-----|--|-----|-----|-----|-----|--|
| 会 建 筑 |     |  | 廖建松 | 强 电 | 赵铁刚 | 总 图 |  |
| 会 结 构 | 李 祥 |  | 暖 通 | 耶 真 | 赵铁刚 | 景 观 |  |

[illegible]